


Detail Deponierand, M 1:100

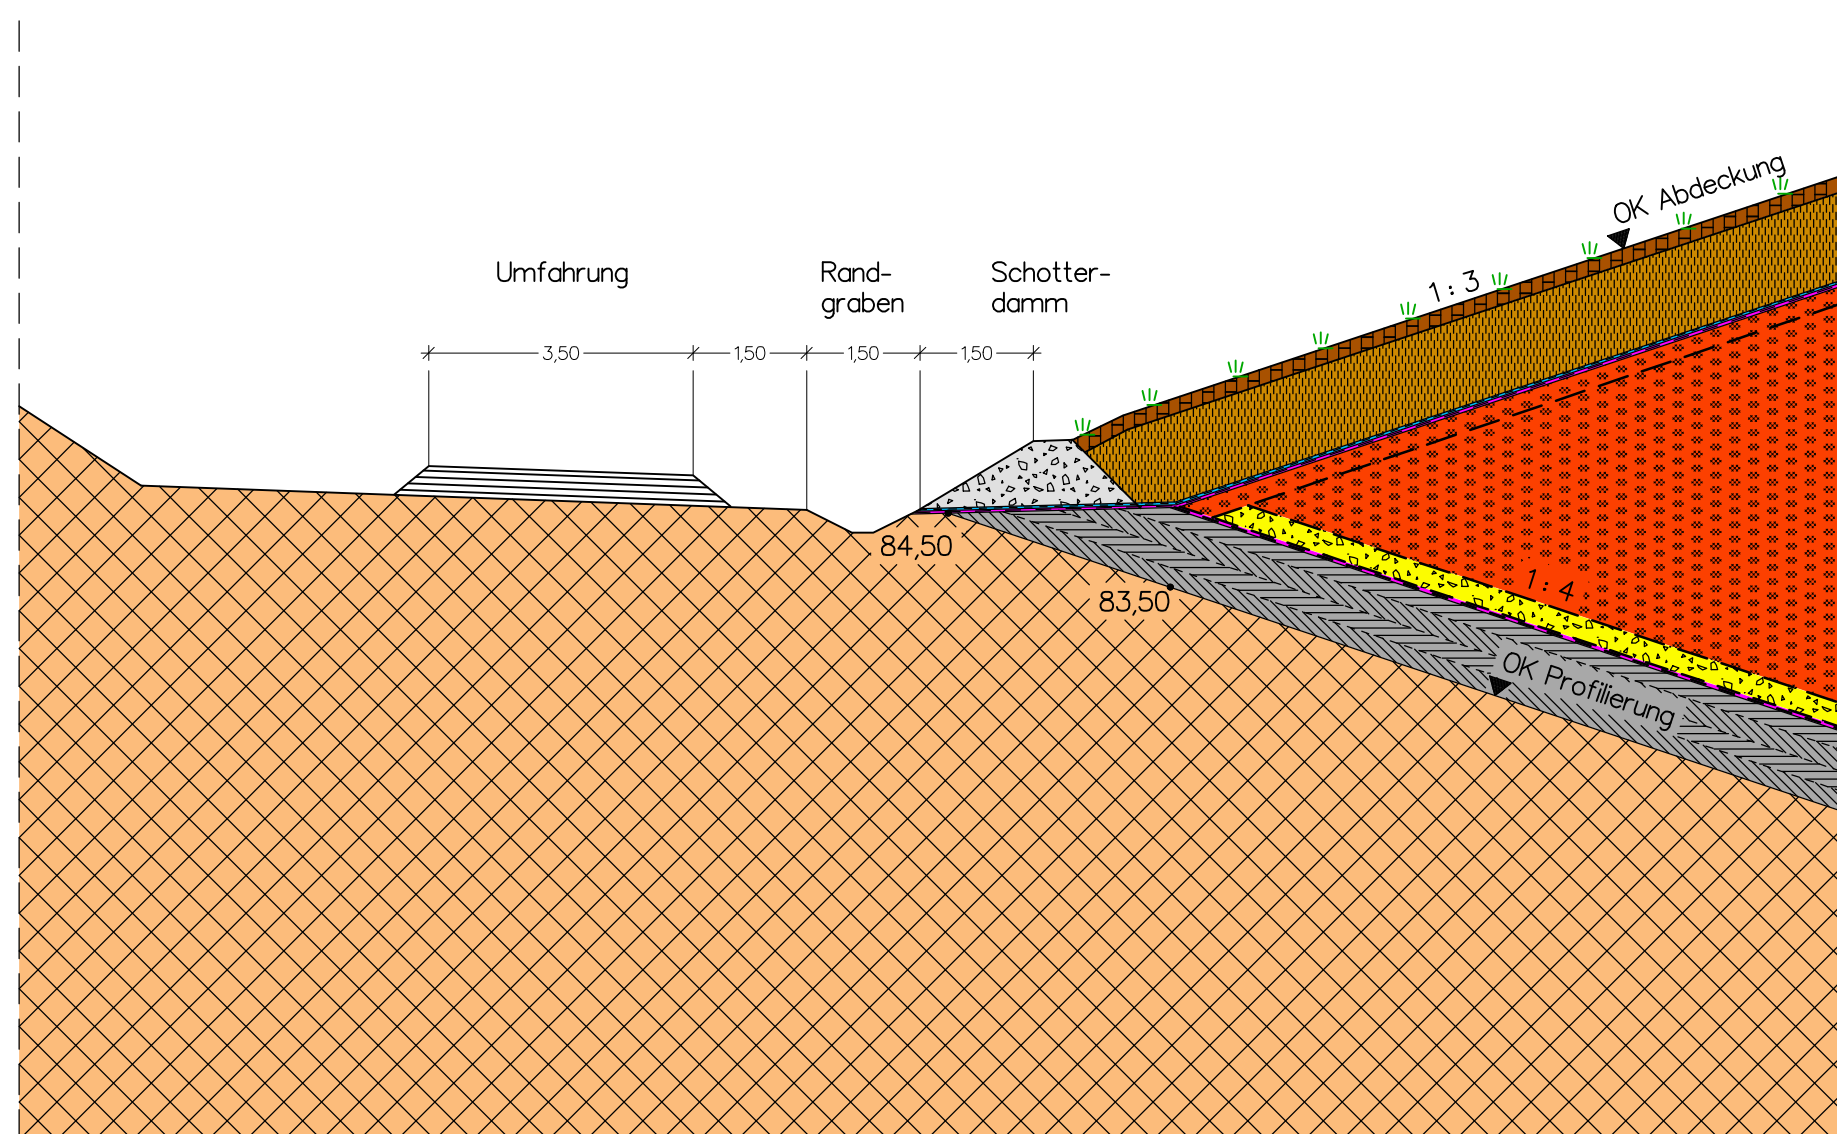

Aufbau
Oberflächen-
und Basis-
abdichtung,
siehe
Zeichnung 6.1.1

INDEX	ÄNDERUNG / ERGÄNZUNG	DATUM	NAME
1	Höhen- und Lageanpassung an neuen HGW	30.03.2020	S. Klug

OBJEKT / BAUWERK

Kiessandtagebau Luggendorf

PROJEKT	PROJEKTNR
Errichtung einer Deponie gemäß DepV, DK I (Plananpassung nach TÖB-Beteiligung)	13/09/893 PI

PLANINHALT	LAGE- / HÖHENSTATUS
Detail Deponierand (Süd-, West-, Nordseite)	

PLANUNGSPHASE	PLANDATUM
Genehmigungsplanung (Rev. 1)	30.06.2020

PLANVERFASSER	GEZEICHNET / GEPRÜFT	UNTERSCHRIFT	DATEINAME
 M&S UMWELTPROJEKT GMBH www.mus-umweltprojekt.de Zentrale Plauen Tel: +49 3741 572 19 0 Pfortenstraße 7 Fax: +49 3741 572 40 08527 Plauen Email: plauen@mus-umweltprojekt.de	S. Klug / R. Witz		13_09_893_PL Kiesgrube Luggendorf / GPL-ZG06.2-Detail Dep-Rand 2020.PLT

AUFTRAGGEBER	BAUHERR	UNTERSCHRIFT	MASSSTAB	FORMAT
 PS Bauschutt GmbH Reetzer Chaussee 1 19348 Perleberg	PS Bauschutt GmbH		1 : 100	580 x 295
			PLANNR_IND.	BLATTNR
			6.2_1	-