


Detail Deponiefuß, M 1:100

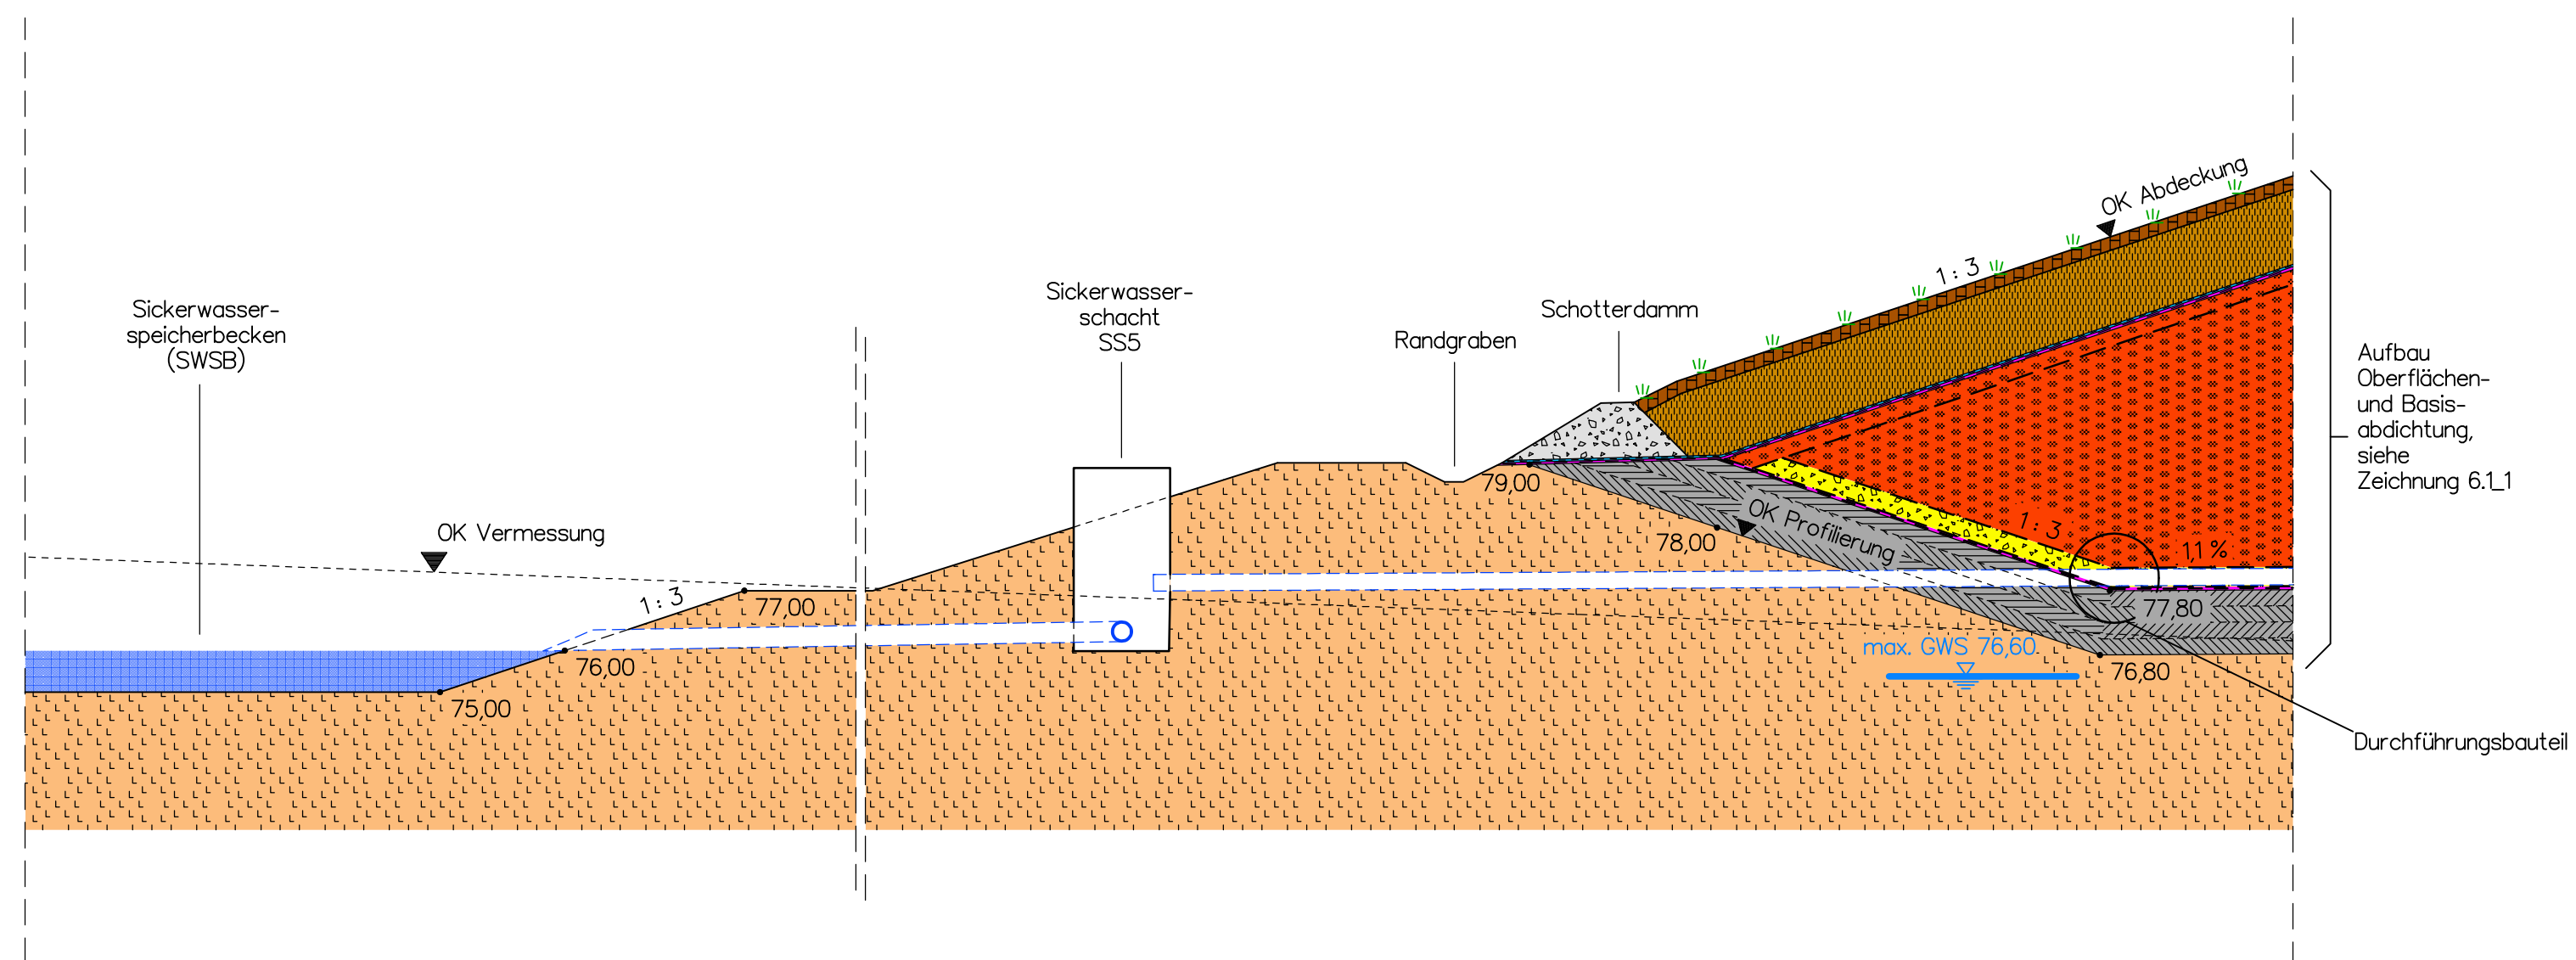

INDEX	ÄNDERUNG / ERGÄNZUNG	DATUM	NAME
1	Höhen- und Lageanpassung an neuen HGW	30.03.2020	S. Klug

OBJEKT / BAUWERK

Kiessandtagebau Luggendorf

PROJEKT

Errichtung einer Deponie gemäß DepV, DK I
(Plananpassung nach TÖB-Beteiligung)

PROJEKTNR
13/09/893 PI

PLANINHALT

Detail Deponiefuß (Ostseite)

LAGE- / HÖHENSTATUS

PLANUNGSPHASE

Genehmigungsplanung (Rev. 1)

PLANVERFASSER

M&S UMWELTPROJEKT GMBH
www.mus-umweltprojekt.de
Zentrale Plauen Tel: +49 3741 572 19 0
Pfortenstraße 7 Fax: +49 3741 572 40
08527 Plauen Email: plauen@mus-umweltprojekt.de

GEZEICHNET / GEPRÜFT

S. Klug/ R. Witz

UNTERSCHRIFT

PLANDATUM

30.06.2020

DATEINAME

13_09_893_PL_Kiesgrube Luggendorf /
GPL-Z006.3-Detail Dep-Fuß 2020.PLT

AUFTRAGGEBER

PS Bauschutt GmbH
Reetzer Chaussee 1
19348 Perleberg

BAUHERR

PS Bauschutt GmbH

UNTERSCHRIFT

MASSSTAB

1 : 100

PLANNR_IND.

6.3_1

FORMAT

702 x 295

BLATTNR

-