



Detail Basisabdichtung, M 1:100

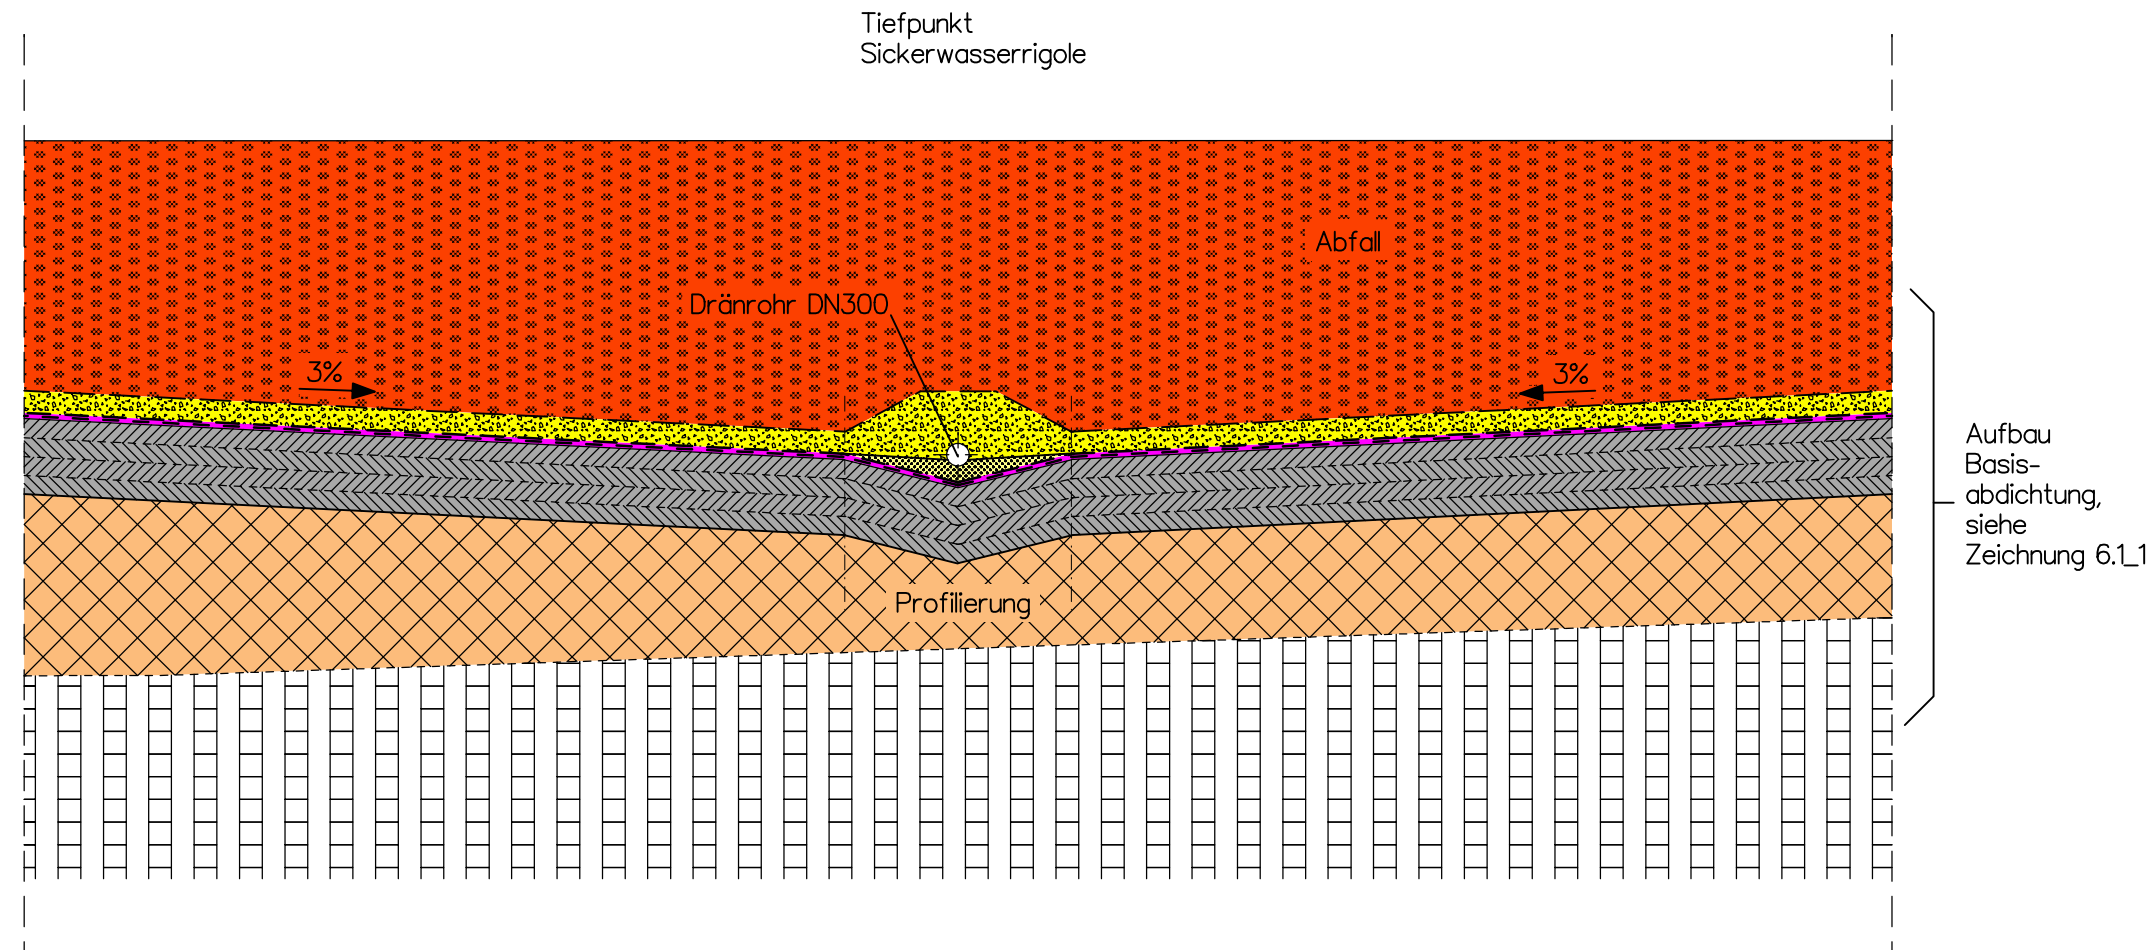

Aufbau Basisabdichtung, siehe Zeichnung 6.1.1

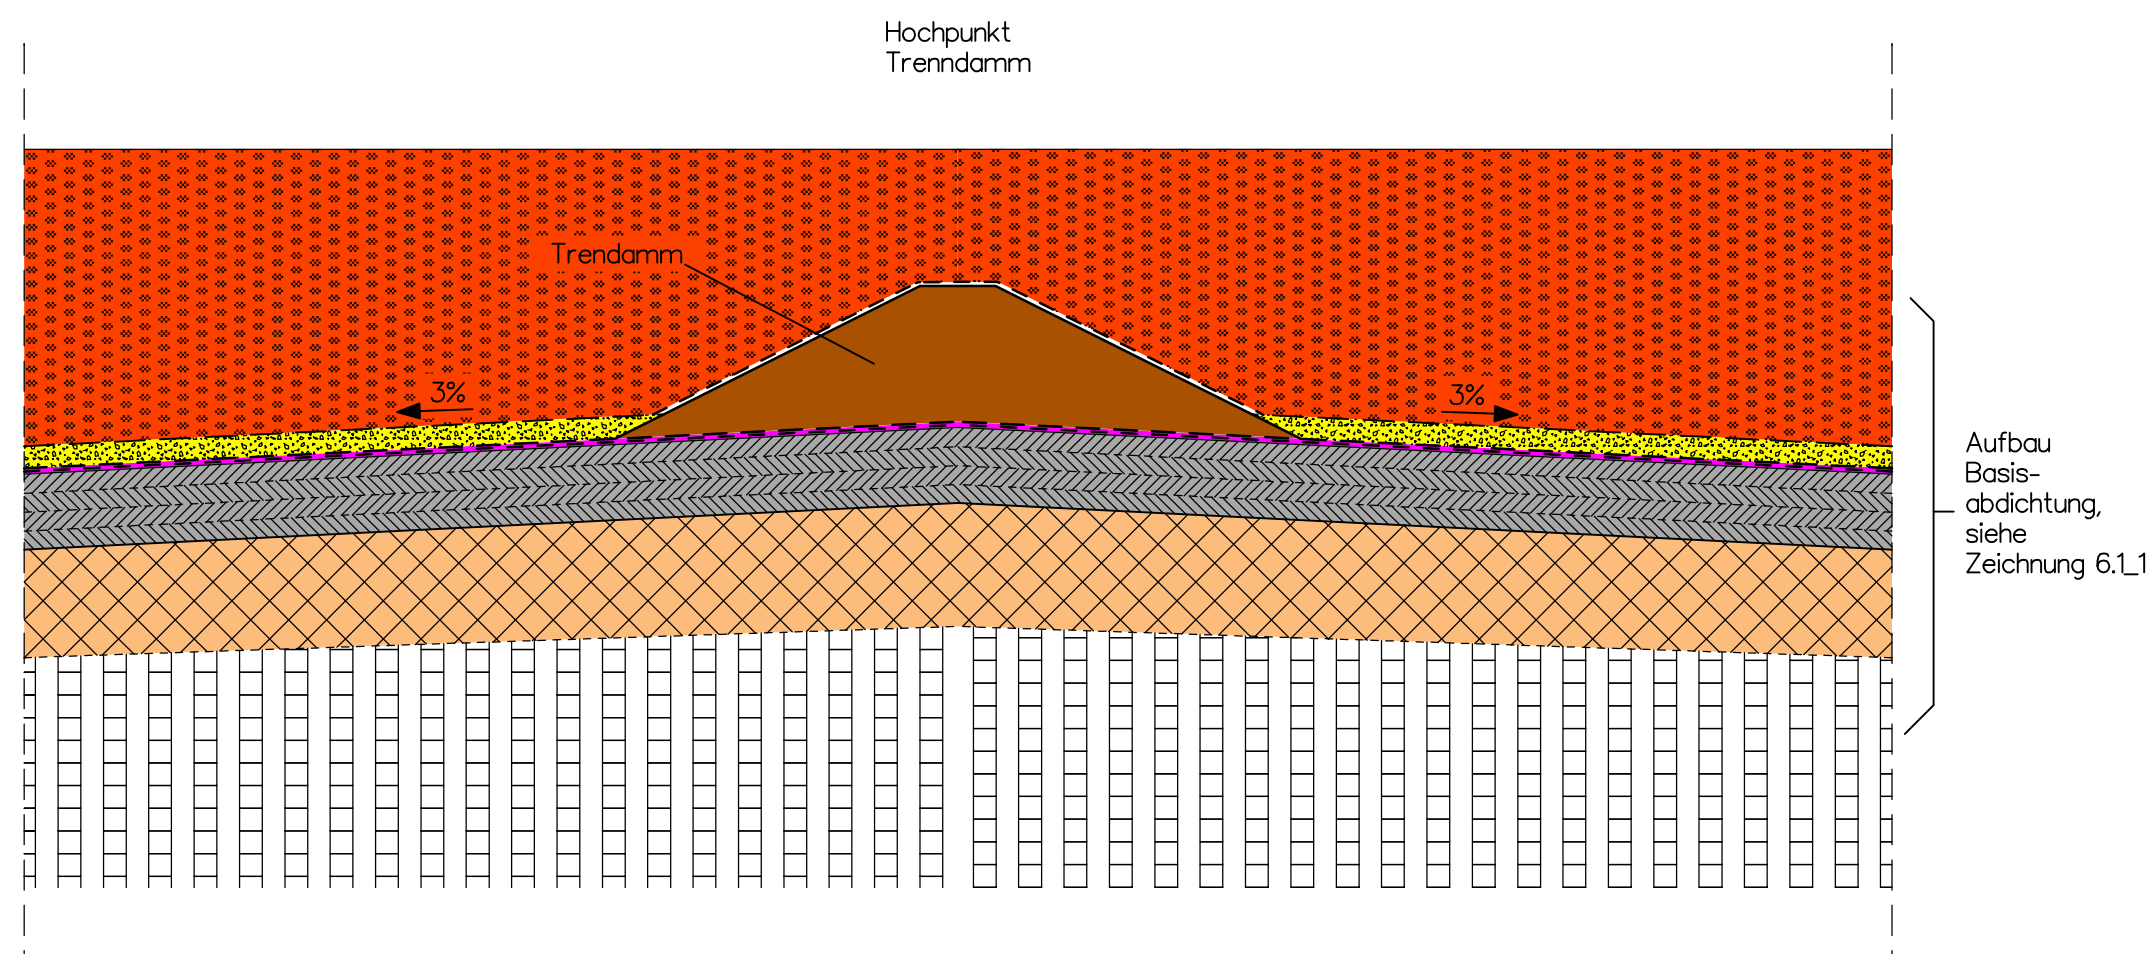

Aufbau Basisabdichtung, siehe Zeichnung 6.1.1

INDEX	ÄNDERUNG / ERGÄNZUNG	DATUM	NAME
1	Höhen- und Lageanpassung an neuen HGW	30.03.2020	S. Klug

OBJEKT / BAUWERK

Kiessandtagebau Luggendorf

PROJEKT
 Errichtung einer Deponie gemäß DepV, DK I
 (Plananpassung nach TÖB-Beteiligung)

PROJEKTNR
 13/09/893 PI

PLANINHALT
 Detail Basisabdichtung

LAGE- / HÖHENSTATUS

PLANUNGSPHASE
 Genehmigungsplanung (Rev. 1)

PLANVERFASSER

M&S UMWELTPROJEKT GMBH
 www.mus-umweltprojekt.de
 Zentrale Plauen Tel: +49 3741 572 19 0
 Pfortenstraße 7 Fax: +49 3741 572 40
 08527 Plauen Email: plauen@mus-umweltprojekt.de

GEZEICHNET / GEPRÜFT
 S.Klug / R. Witz

PLANDATUM
 30.06.2020

UNTERSCHRIFT
 DATEINAME
 13_09_893_PL_Kiesgrube Luggendorf / GPL-ZG06.4-Detail Basisabdichtung 2020.PLT

AUFTRAGGEBER

PS Bauschutt GmbH
 Reetzer Chaussee 1
 19348 Perleberg

BAUHERR
PS Bauschutt GmbH

MASSSTAB
 1 : 100

FORMAT
 580 x 415

UNTERSCHRIFT
 PLANNR_IND.
 6.4_1

BLATTNR
 -