




Detail Speicherbecken

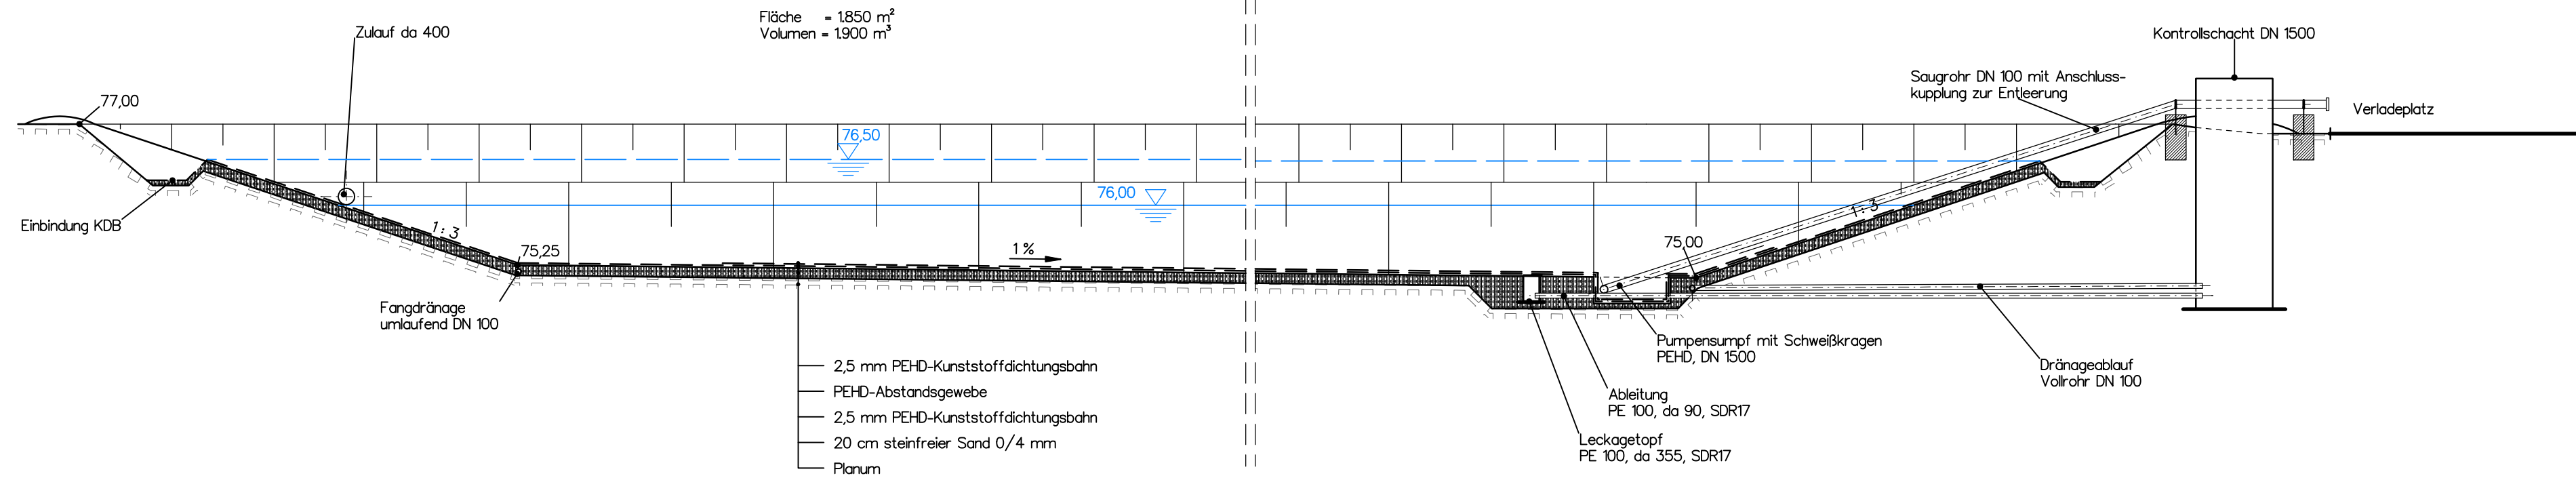


Detail Sickerwasserdränage

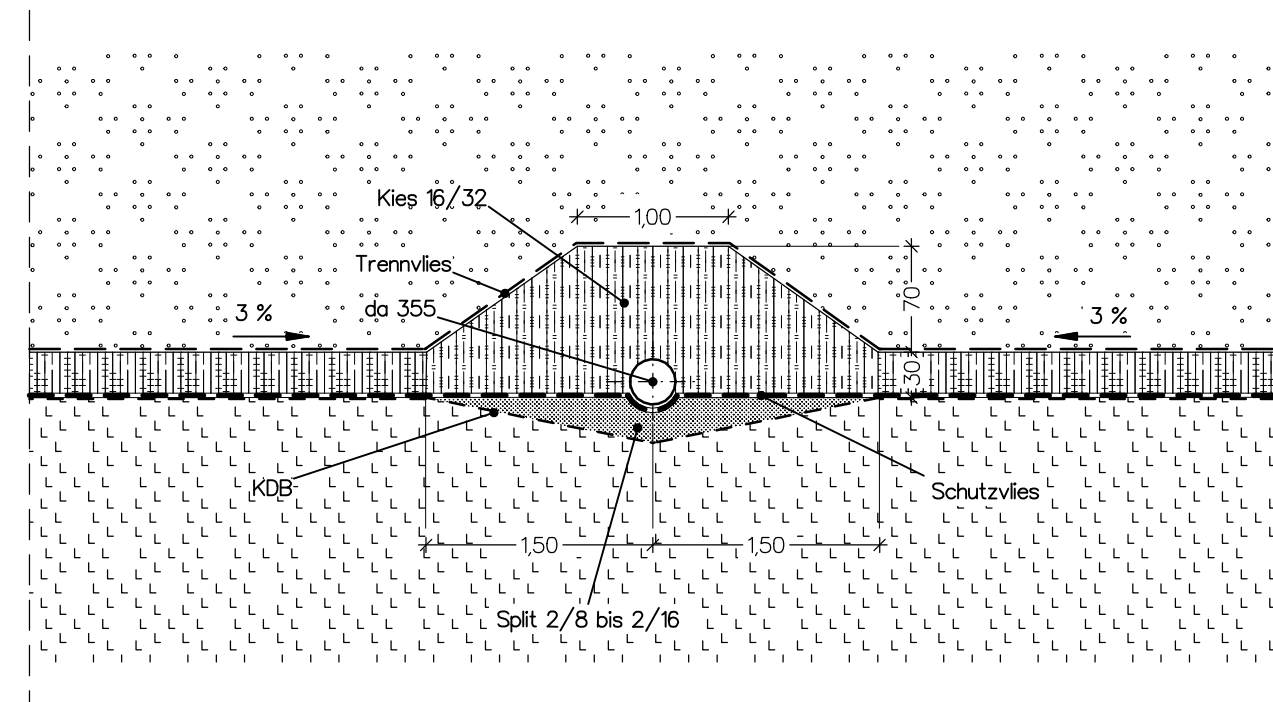

Detail Durchführungsbauteil

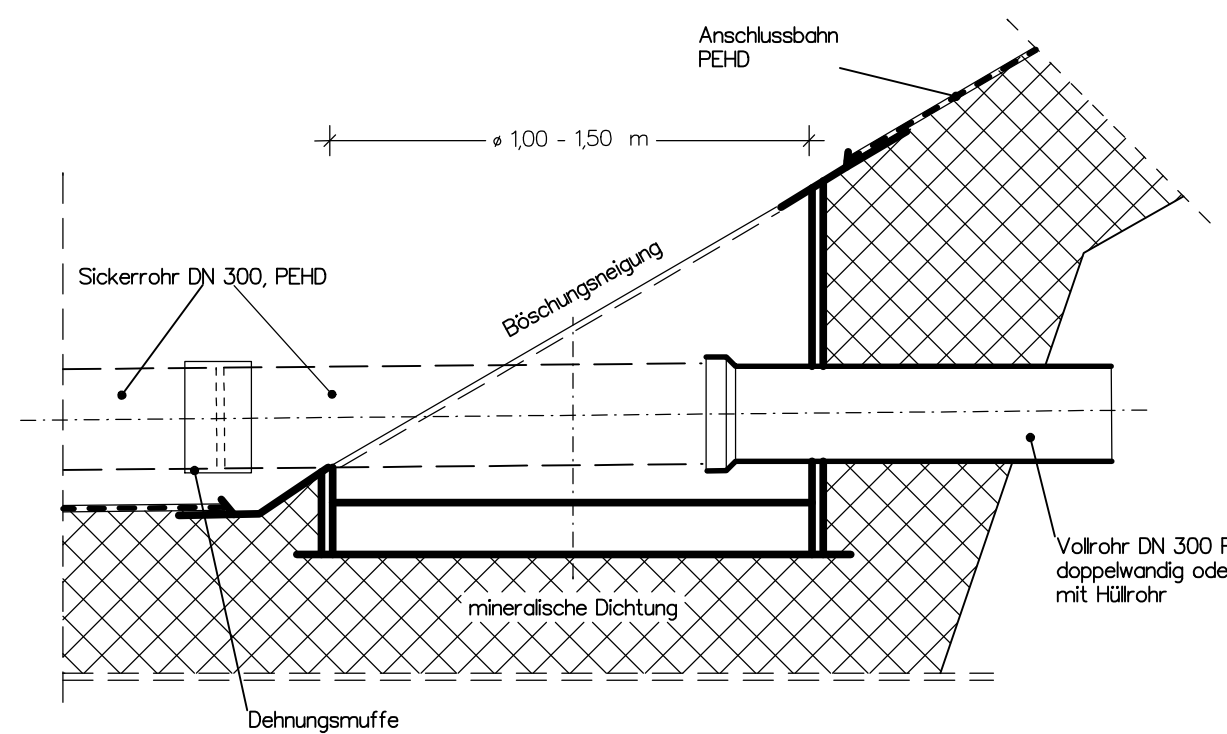

Detail Sammelschacht

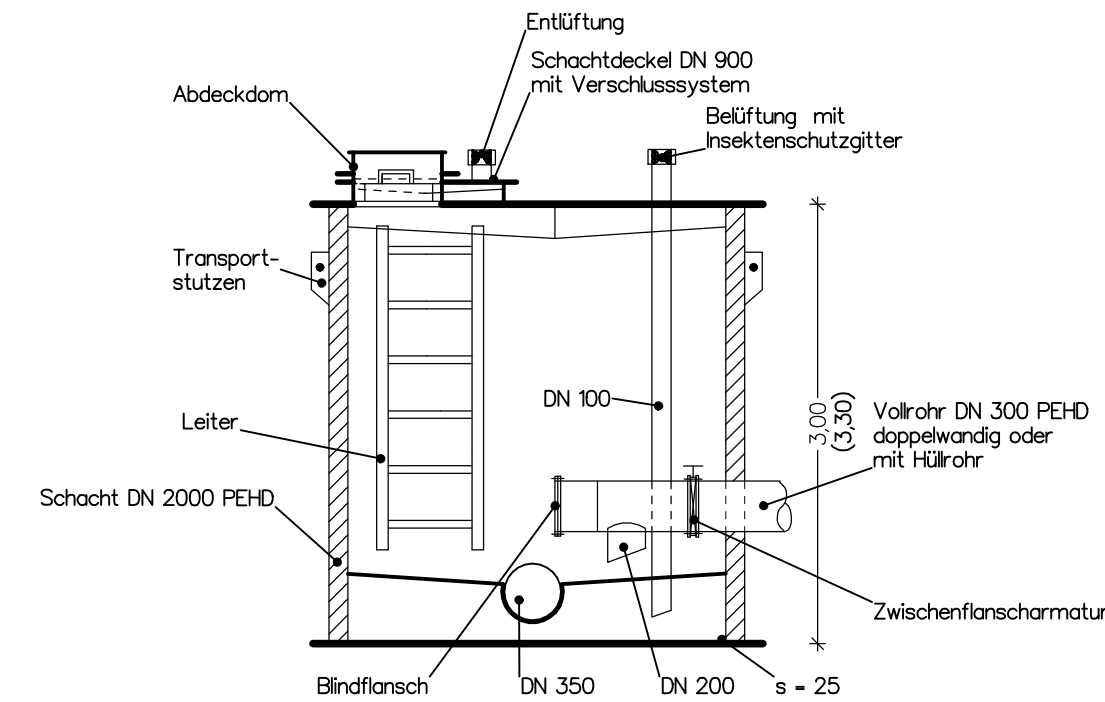

INDEX	ÄNDERUNG / ERGÄNZUNG	DATUM	NAME
1	Höhen- und Lageanpassung an neuen HGW	30.03.2020	S. Klug

OBJEKT / BAUWERK
Kiessandtagebau Luggendorf

PROJEKT
Errichtung einer Deponie gemäß DepV, DK I
 (Plananpassung nach TÖB-Beteiligung)

PROJEKTNR
 13/09/893 PI

PLANINHALT
Details Sickerwasserfassung

LAGE- / HÖHENSTATUS

PLANUNGSPHASE
 Genehmigungsplanung (Rev. 1)

PLANVERFASSER
M&S UMWELTPROJEKT GMBH
 www.mus-umweltprojekt.de
 Zentrale Plauen Tel: +49 3741 572 91 0
 Priorienstraße 7 Fax: +49 3741 572 40
 08527 Plauen Email: plauen@mus-umweltprojekt.de

GEZEICHNET / GEPRÜFT
 S. Klug / R. Witz

PLANDATUM
 30.06.2020

UNTERSCHRIFT

DATEINAME
 13_09_893_PL_Kiesgrube Luggendorf /
 GPL-ZG06.5-Details Sickerwasser 2020.PLT

AUFTRAGGEBER
PS Bauschutt GmbH
 Reetzer Chaussee 1
 19348 Perleberg

BAUHERR
PS Bauschutt GmbH

MASSSTAB
 ohne

FORMAT
 760 x 295

UNTERSCHRIFT

PLANNR_IND.
 6.5_1

BLATTNR
 -