


Detail Baufeldgrenze, M 1:100:

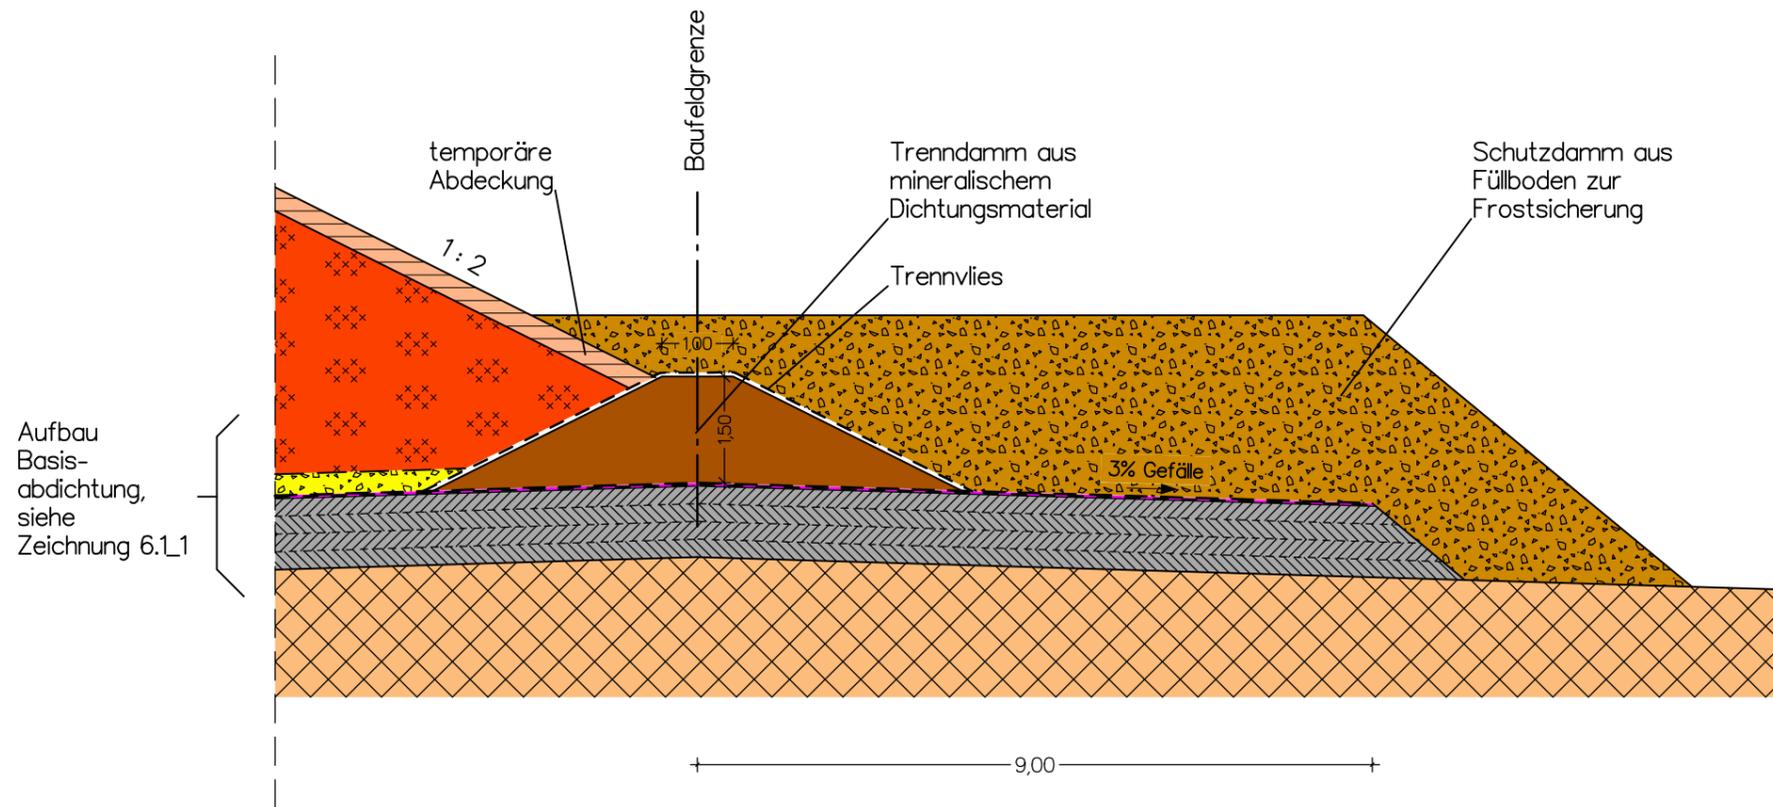

INDEX	ÄNDERUNG / ERGÄNZUNG	DATUM	NAME
1	Höhen- und Lageanpassung an neuen HGW	30.03.2020	S. Klug
-	-	-	-

OBJEKT / BAUWERK Kiessandtagebau Luggendorf		PLANINHALT Detail Baufeldgrenze	
PROJEKT Errichtung einer Deponie gemäß DepV, DK I		PLANUNGSPHASE Genehmigungsplanung (Plananpassung nach TÖB-Beteiligung, Rev. 1)	
PLANVERFASSER  M&S UMWELTPROJEKT GMBH www.mus-umweltprojekt.de Zentrale Plauen Tel: +49 3741 572 19 0 Pfortenstraße 7 Fax: +49 3741 572 19 40 08527 Plauen Email: plauen@mus-umweltprojekt.de		GEZEICHNET / GEPRÜFT S. Klug / R. Witz	
AUFTRAGGEBER  PS Bauschutt GmbH Reetzer Chaussee 1 19348 Perleberg		UNTERSCHRIFT	
BAUHERR PS Bauschutt GmbH		PLANDATUM 30.06.2020	
PROJEKTNR. 13/09/893 PI		DATEINAME 13_09_893_PL_Kiesgrube Luggendorf / GPL-Z006.7-Detail BF-Grenze 2020.PLT	
MASSSTAB 1 : 100		FORMAT A3	
PLANNR. 6.7_1		BLATTNR. -	