


Detail Sickerwasserleitung, M 1:100

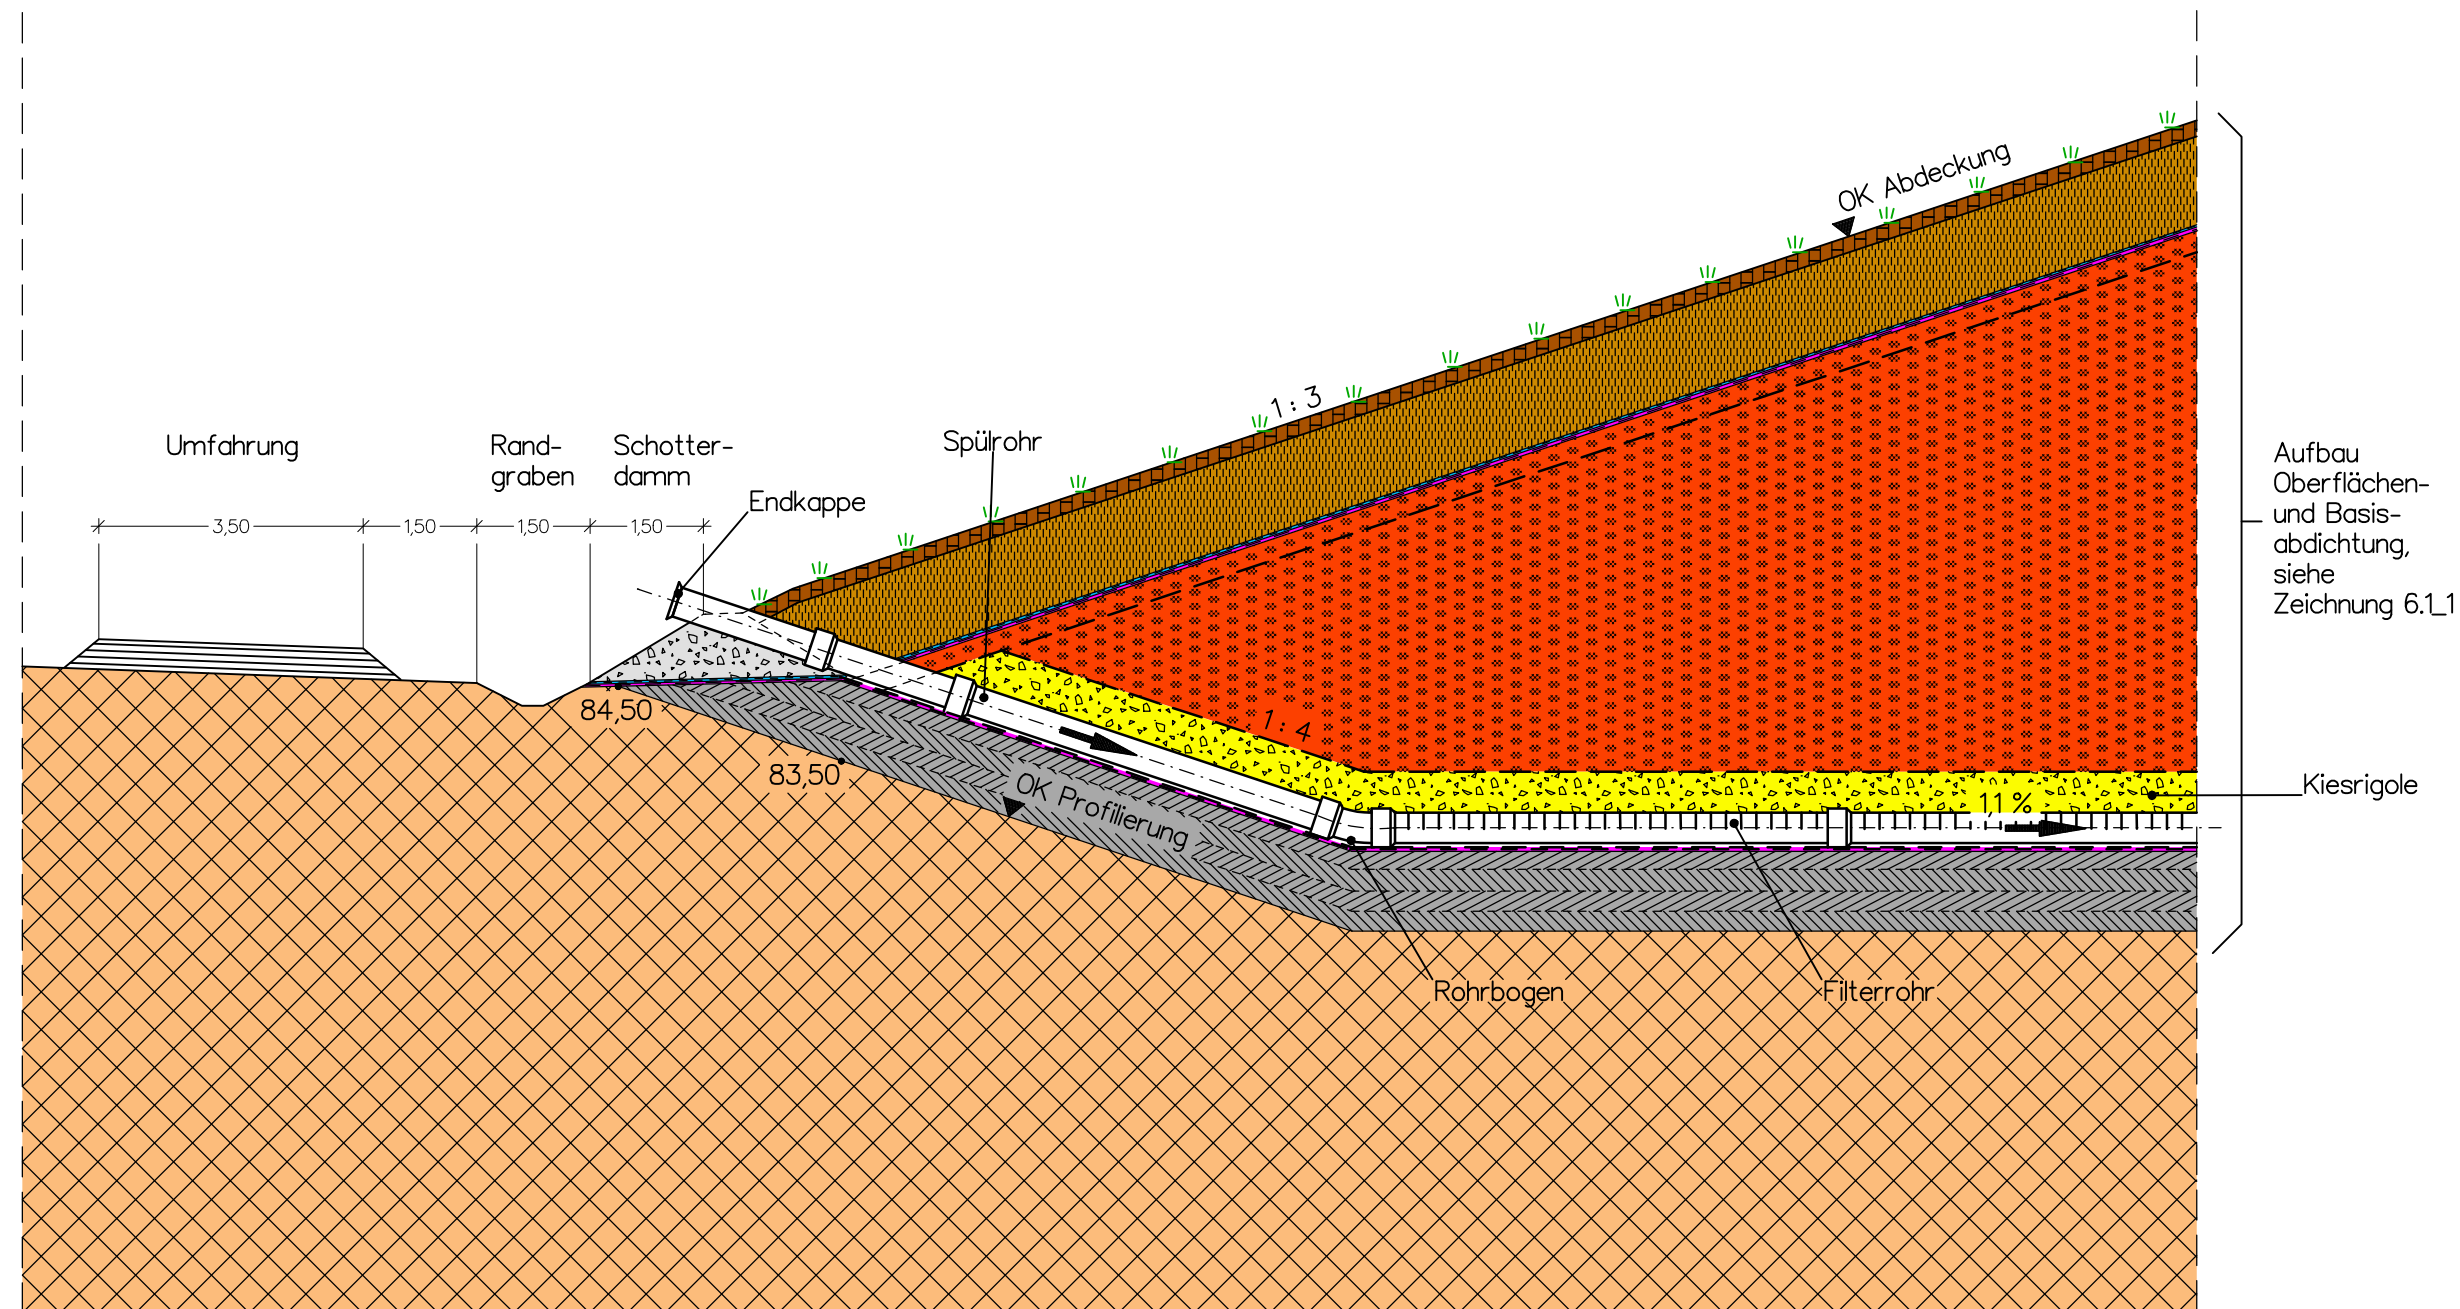

Aufbau
Oberflächen-
und Basis-
abdichtung,
siehe
Zeichnung 6.1.1

Kiesrigole

INDEX	ÄNDERUNG / ERGÄNZUNG	DATUM	NAME
1	Höhen- und Lageanpassung an neuen HGW	30.03.2020	S. Klug
-	-	-	-

OBJEKT / BAUWERK
Kiessandtagebau Luggendorf

PROJEKT
**Errichtung einer Deponie gemäß DepV, DK I
(Plananpassung nach TÖB-Beteiligung)**

PROJEKTNR
13/09/893 PI

PLANINHALT
Detail Sickerwasserleitung

LAGE- / HÖHENSTATUS

PLANUNGSPHASE
Genehmigungsplanung (Rev. 1)

PLANVERFASSER M&S UMWELTPROJEKT GMBH www.mus-umweltprojekt.de Zentrale Plauen Tel: +49 3741 572 19 0 Pfortenstraße 7 Fax: +49 3741 572 40 08527 Plauen Email: plauen@mus-umweltprojekt.de	GEZEICHNET / GEPRÜFT S. Klug / R. Witz UNTERSCHRIFT	PLANDATUM 30.06.2020 DATEINAME 13_09_893_PL Kiesgrube Luggendorf / GPL-ZG06.8-Detail Detail SW-Leitung 2020.PLT
---	---	---

AUFTRAGGEBER PS Bauschutt GmbH Reetzer Chaussee 1 19348 Perleberg	BAUHERR PS Bauschutt GmbH UNTERSCHRIFT	MASSSTAB 1 : 100 FORMAT 580 x 295 PLANNR_IND. 6.8_1 BLATTNR -
---	---	--