



# Deponieumfahrung

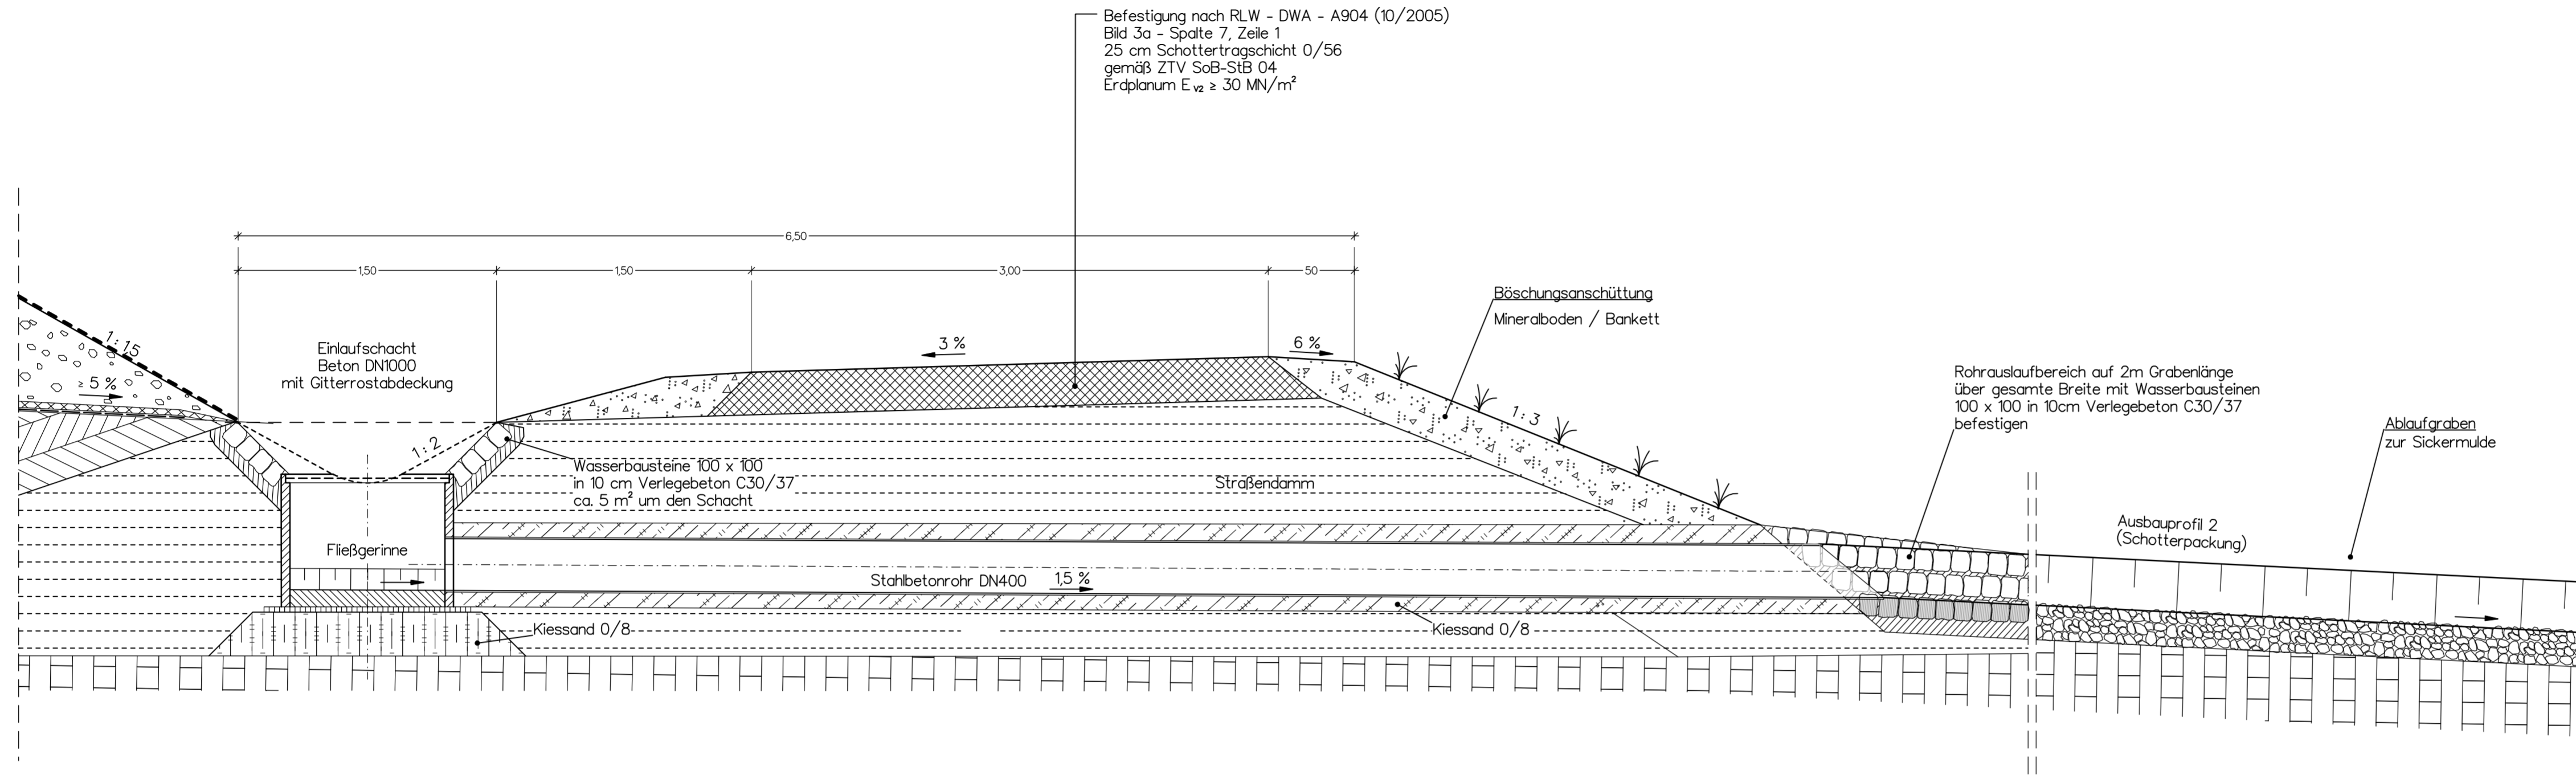

Befestigung nach RLW - DWA - A904 (10/2005)  
 Bild 3a - Spalte 7, Zeile 1  
 25 cm Schottertragschicht 0/56  
 gemäß ZTV SoB-StB 04  
 Erdplanum  $E_{v2} \geq 30 \text{ MN/m}^2$

# Betriebsstraße

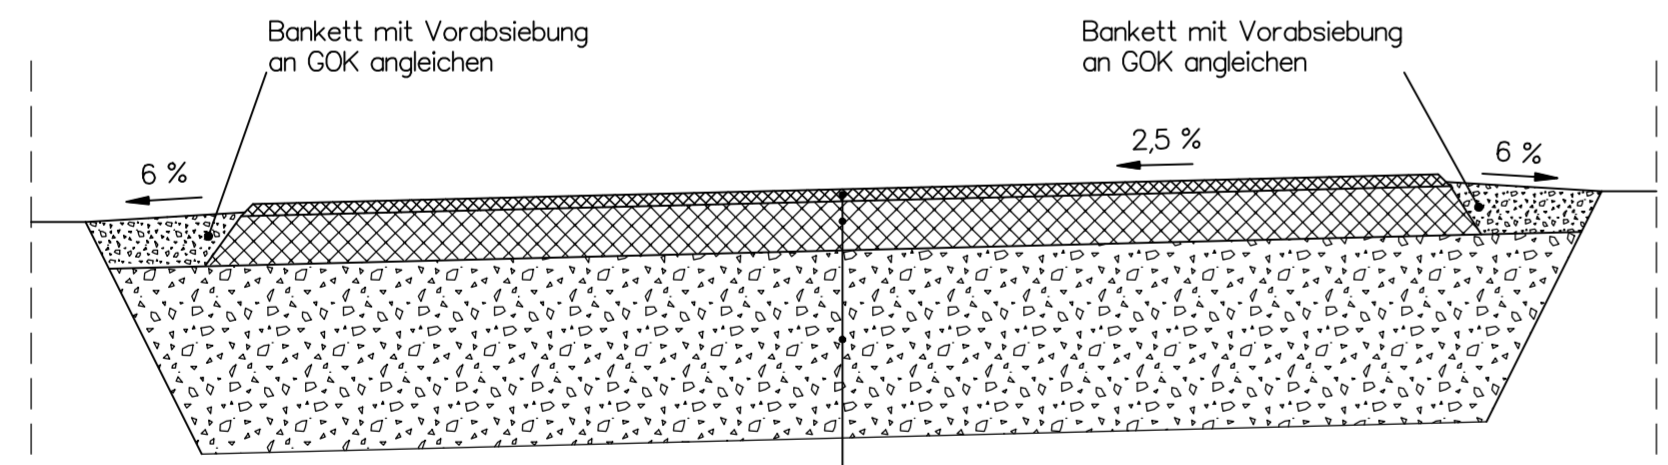

Belastungsklasse 10, Tafel 1, Zeile 1

- 4 cm Asphalt-Deckschicht AC 8 DN 50/70
- 14 cm Asphalt-Tragschicht AC 32 TN 70/100
- 42 cm Frostschuttschicht 0/45

Erdplanum  
 60 cm Gesamtdicke

$E_{v2} \geq 120 \text{ MN/m}^2$

$E_{v2} \geq 45 \text{ MN/m}^2$

INDEX	ÄNDERUNG / ERGÄNZUNG	DATUM	NAME
1	Höhen- und Lageanpassung an neuen HGW	30.03.2020	S. Klug

OBJEKT / BAUWERK  
**Kiessandtagebau Luggendorf**

PROJEKT  
 Errichtung einer Deponie gemäß DepV, DK I  
 (Plananpassung nach TÖB-Beteiligung)

PROJEKTNR  
 13/09/893 PI

PLANNHALT  
 Detail Betriebsstraße / Deponieumfahrung

LAGE- / HOHENSTATUS  
 RD83 / NHN

PLANUNGSPHASE	PLANVERFASSER	GEZEICHNET / GEPRÜFT	PLANDATUM
Genehmigungsplanung (Rev. 1)	M&S UMWELTPROJEKT GMBH www.mus-umweltprojekt.de Zentrale Plauen Tel: +49 3741 572 19 0 Pfortenstraße 7 Fax: +49 3741 572 40 08527 Plauen Email: planung@mus-umweltprojekt.de	S. Klug / R. Witz	30.06.2020
AUFTRAGGEBER	PS Bauschutt GmbH Reetzer Chaussee 1 19348 Perleberg	UNTERSCHRIFT	DATEINAME 13_09_893_PI_Kiessandtagebau Luggendorf / GPL-Z008.9 Detail Betriebsstraße und Dep-Umfang
		BAUHERR	MASSSTAB
		PS Bauschutt GmbH	1 : 25
		UNTERSCHRIFT	FORMAT
			843 x 405
			PLANNR_IND.
			6_9_1
			BLATTNR
			-