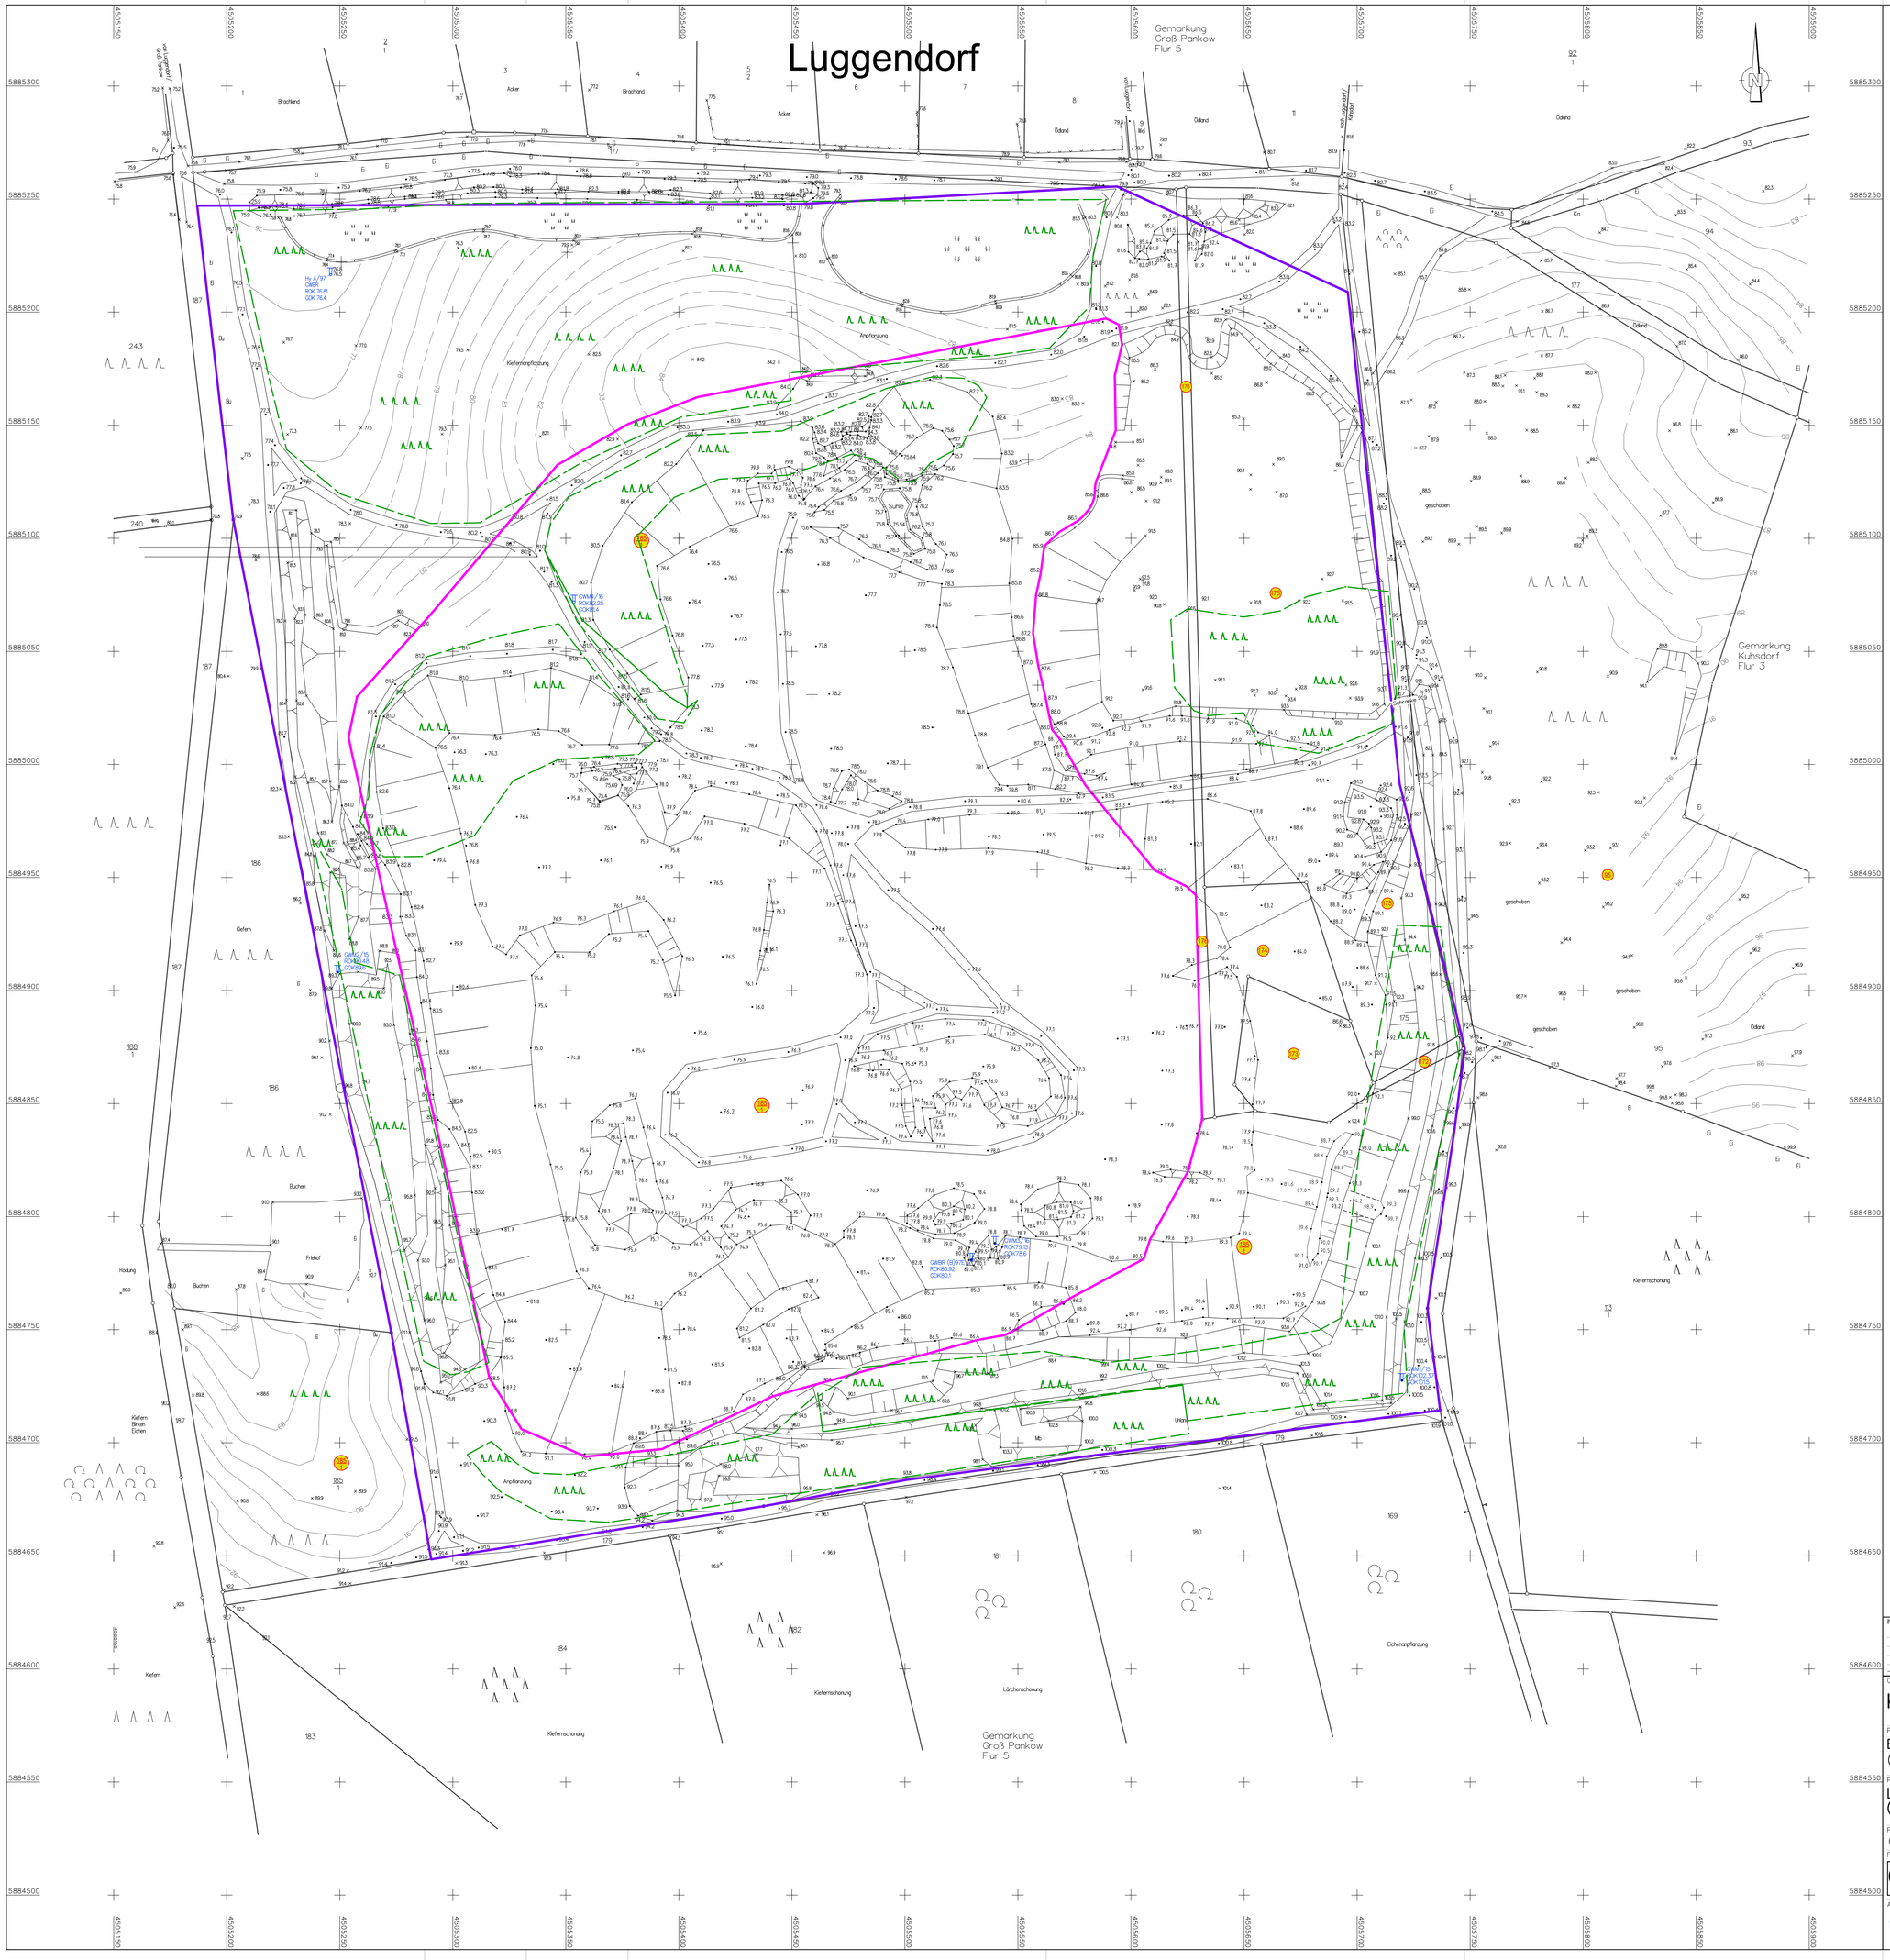


Legende:

- Abschlussbetriebsplanfläche
- Anlagengrenze Deponie
- neue Waldflächen

Plangrundlage: Abschlussriss April 2018, Fugro Germany Land GmbH

| INDEX | ÄNDERUNG / ERGÄNZUNG | DATUM | NAME |
|---|---|---|---|
| 1 | Eintragung neue Waldflächen | 30.03.2020 | S. Klug |

OBJEKT / BAUWERK

# Kiessandtagebau Luggendorf

PROJEKT

Errichtung einer Deponie gemäß DepV, DK I
(Plananpassung nach TÖB-Beteiligung)

PROJEKTNR
13/09/893 PI

PLANINHALT

Lageplan Vermessung 04/2018
(Bestandslageplan)

LAGE- / HÖHENSTATUS
RD83 / NHN

PLANUNGSPHASE

Genehmigungsplanung - Landschaftspflegerischer Begleitplan (Rev. 1)

PLANVERFASSER
® M&S UMWELTPROJEKT GMBH
www.mus-umweltprojekt.de
Zentrale Plauen Tel.: +49 3741 572 19 0
Pfortenstraße 7 Fax: +49 3741 572 40
08527 Plauen Email: plauen@mus-umweltprojekt.de

GEZEICHNET / GEPRÜFT
S. Klug / R. Witz

UNTERSCHRIFT

PLANDATUM
30.06.2020

DATENAME
13_09_893_PI_Kiesgrube Luggendorf / GPL-Anl. 12.3_Vermessung_Kiessandtagebau_202

AUFTRAGGEBER
PS Bauschutt GmbH
Reetzer Chaussee 1
19348 Perleberg

BAUHERR
PS Bauschutt GmbH

UNTERSCHRIFT

MASSSTAB
1 : 1.000

FORMAT
1040 x 870

PLANNR_ND.
Anlage 12.3_1

BLATTNR