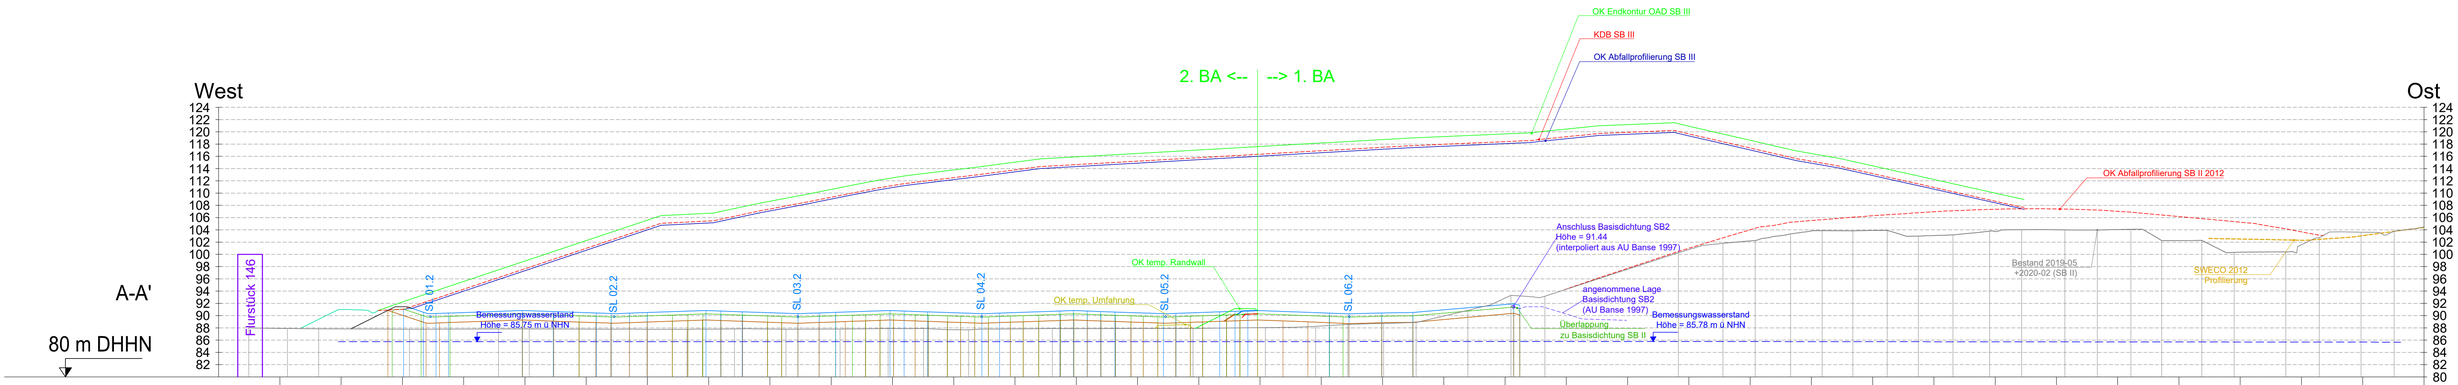

Stationierung	0+010	0+020	0+030	0+040	0+050	0+060	0+070	0+080	0+090	0+100	0+110	0+120	0+130	0+140	0+150	0+160	0+170	0+180	0+190	0+200	0+210	0+220	0+230	0+240	0+250	0+260	0+270	0+280	0+290	0+300	0+310	0+320	0+330	0+340	0+350	0+360
Höhen Bestand 05/2019-01/2020	87.99	87.88	87.86	87.78	87.82	87.84	87.79	87.76	87.76	87.84	87.79	87.82	87.89	87.92	87.68	87.89	87.89	87.91	88.04	88.25	88.58	88.74	88.88	90.86	93.32	93.17	100.28	101.80	102.26	103.34	103.87	103.85	103.90	102.98	103.18	103.79	104.02	104.00	103.98	104.08	102.25	102.29	100.32	100.40	102.70	103.62	103.80
Höhen Planung UK geol./techn. Barriere			90.86	88.78	88.82	89.28	89.10	88.96	88.86	88.78	88.85	88.85	89.09	89.18	89.27	89.20	89.08	88.93	88.85	88.76	88.88	89.03	89.15	89.23	89.26	89.14	89.07	88.96	88.88	88.80	88.80	88.93	89.00	89.09	89.21	89.29	89.21	89.13	89.05	88.96	88.89	88.81	88.82	88.90	88.97	89.11	89.19	89.29	89.14	89.00	88.70	88.84	88.92	90.39	90.09
Höhen Planung OK geol./techn. Barriere			90.62	90.10	89.87	90.29	90.11	89.96	89.87	89.78	89.85	89.85	89.95	90.10	90.18	90.27	90.20	90.08	89.94	89.86	89.76	89.88	89.98	90.07	90.15	90.23	90.27	90.14	90.07	89.96	89.88	89.80	89.80	89.93	90.00	90.09	90.21	90.29	90.21	90.13	90.05	89.96	89.89	89.82	89.90	89.98	90.11	90.19	90.29		89.88	89.80	89.90	89.97	91.39	91.14
Höhen Planung OK Basisentwässerung			91.05	90.57	90.35	90.42	90.84	90.67	90.42	90.34	90.41	90.51		90.83	90.74	90.62		90.32	90.44	90.54		90.83	90.75	90.61		90.32	90.42		90.75	90.83	90.75	90.67	90.59		90.32	90.36		90.61	90.70	90.77			90.41	90.30	90.43	90.52	91.94	91.67

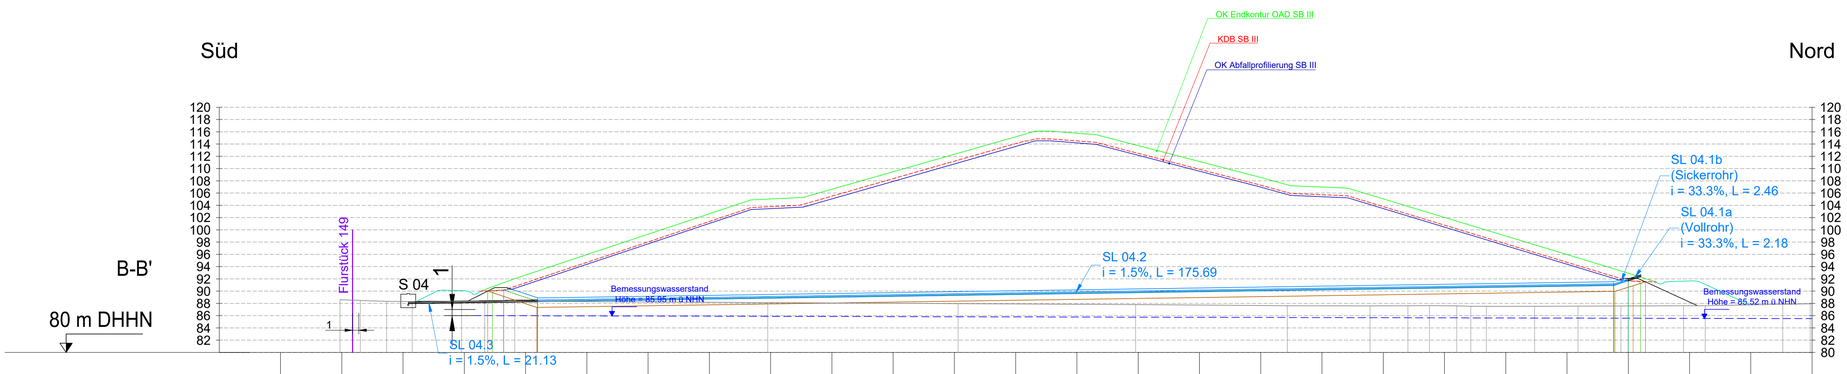

Stationierung	0+010	0+020	0+030	0+040	0+050	0+060	0+070	0+080	0+090	0+100	0+110	0+120	0+130	0+140	0+150	0+160	0+170	0+180	0+190	0+200	0+210	0+220	0+230	0+240	0+250	0+260
Höhen Bestand 05/2019		88.58	88.49	88.34	88.28	88.34	88.37	88.35				87.96			87.81			87.61		87.58	87.60	87.64	87.58	87.52	87.52	87.53	87.54	87.56	87.60	87.61	87.84	87.93
Höhen Planung UK geol./techn. Barriere						90.00	89.14	87.33																89.96	90.88	91.50
Höhen Planung OK geol./techn. Barriere						89.74		88.33																90.96	91.68	91.25
Höhen Planung OK Basisentwässerung						90.17		88.93																91.52	91.68	

Datengrundlagen:

Katasterdaten, Rastervermessung:	LK Spree-Neiße, Bauplanungsamt, Stand: April 2017
Bestandsplan Schüttbereich III:	Dipl.-Ing. Jörg Schröder, ÖbVI, Guben, 20.05.2019: "Bestandsplan Schüttbereich III Deponie Forst",
Bestandsplan Schüttbereich II:	Schliedermann Ingenieurvermessung, Großräschen,09.01.2020: "Massenberechnung Deponie Forst an der Autobahn",
Planungsunterlagen Schüttbereich II:	Bauunternehmung Otto Banse GmbH & Co. KG, 1997: Lageplan, Schnitte Sammler I und II, Schnitt F-F, Projekt: "Deponie Forst-Autobahn, AGNS GmbH", M 1 : 500 Grontmij GmbH, Finsterwalde, 29.03.2012: "Plangenehmigungs-Antragsunterlagen für die Wiederinbetriebnahme des basisabgedichteten Schüttbereiches II"

	Datum	Änderung	Gez.
c			
b			
a			

Auftraggeber

aspn Abfallwirtschaft Spree-Neiße
Landkreis Spree-Neiße
Eigenbetrieb Abfallwirtschaft
Heinrich-Heine-Straße 1
03149 Forst (Lausitz)

Forst (Lausitz), 10.08.2020
Ort, Datum
i. A.
Unterschrift
Unterschrift

Planer

ARCADIS
Arcadis Germany GmbH
EUREF-Campus 10, D-10829 Berlin, Tel.: (030) 616916-100

Berlin, 31.07.2020
Ort, Datum
i. V.
Unterschrift

Projekt **Erweiterung der Deponie Forst-Autobahn - Schüttbereich III**

Auftr. Nr. DE0117.000013.0127

z. Ber. vom

Teil Entwurfs- und Genehmigungsplanung

Gez. ks

Gepr. her

Plan **Schnitt A-A West-Ost und Schnitt B-B Süd-Nord**

Maßstab 1:500

CAD Nr. 2.01 Schnitte A+B | Plan Datum 31.07.2020 | Anl. Nr. 2.01

KS/Arcadis Forst/KS Sharepoint 01 CAD/Deponie Forst.dwg / 2.01 Schnitte A+B / 06.08.2020