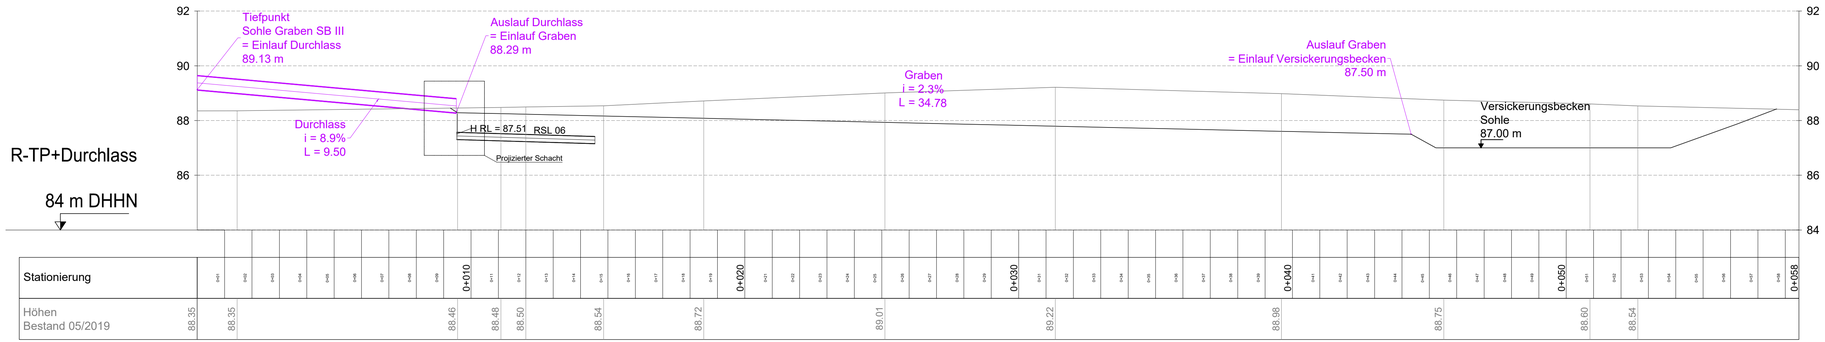

Datengrundlagen:

Katasterdaten, Rastervermessung:	LK Spree-Neiße, Bauplanungsamt, Stand: April 2017
Bestandsplan Schüttbereich III:	Dipl.-Ing. Jörg Schröder, ÖbVI, Guben, 20.05.2019: "Bestandsplan Schüttbereich III Deponie Forst",
Bestandsplan Schüttbereich II:	Schliedermann Ingenieurvermessung, Großräschen,09.01.2020: "Massenberechnung Deponie Forst an der Autobahn",
Planungsunterlagen Schüttbereich II:	Bauunternehmung Otto Banse GmbH & Co. KG, 1997: Lageplan, Schnitte Sammler I und II, Schnitt F-F, Projekt: "Deponie Forst-Autobahn, AGNS GmbH", M 1 : 500 Grontmij GmbH, Finsterwalde, 29.03.2012: "Plangenehmigungs-Antragsunterlagen für die Wiederinbetriebnahme des basisabgedichteten Schüttbereiches II"

	Datum	Änderung	Gez.
c			
b			
a			

Auftraggeber

aspn Abfallwirtschaft Spree-Neiße

Landkreis Spree-Neiße
Eigenbetrieb Abfallwirtschaft
Heinrich-Heine-Straße 1
03149 Forst (Lausitz)

Forst (Lausitz), 10.08.2020
Ort, Datum
i. A.
Unterschrift
Unterschrift

Planer

ARCADIS
Arcadis Germany GmbH
EUREF-Campus 10, D-10829 Berlin, Tel.: (030) 616916-100

Berlin, 31.07.2020
Ort, Datum
i. V.
Unterschrift

Projekt **Erweiterung der Deponie Forst-Autobahn - Schüttbereich III**

Auftr. Nr. DE0117.000013.0120

z. Ber. vom

Teil Entwurfs- und Genehmigungsplanung

Gez. ks

Gepr. her

Plan Details Durchlass / Graben / Versickerungsbecken

Maßstab 1 : 100

CAD Nr. 2.06 Durchlass + VB | Plan Datum 31.07.2020 | Anl. Nr. 2.06

/d/Arcadis Forst KS Sharepoint 01 CAD/Deponie Forst.dwg / 2.06 Durchlass + VB / 20.07.2020