
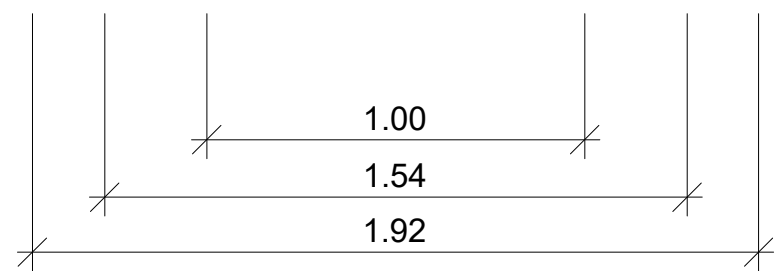


K:\2017\DE0117\DE0117.000013_Deponie Forst-Autobahn_LK SPN160_Supportdaten\ACAD\Anl_3-02_RQ_Basis+SWS.dwg

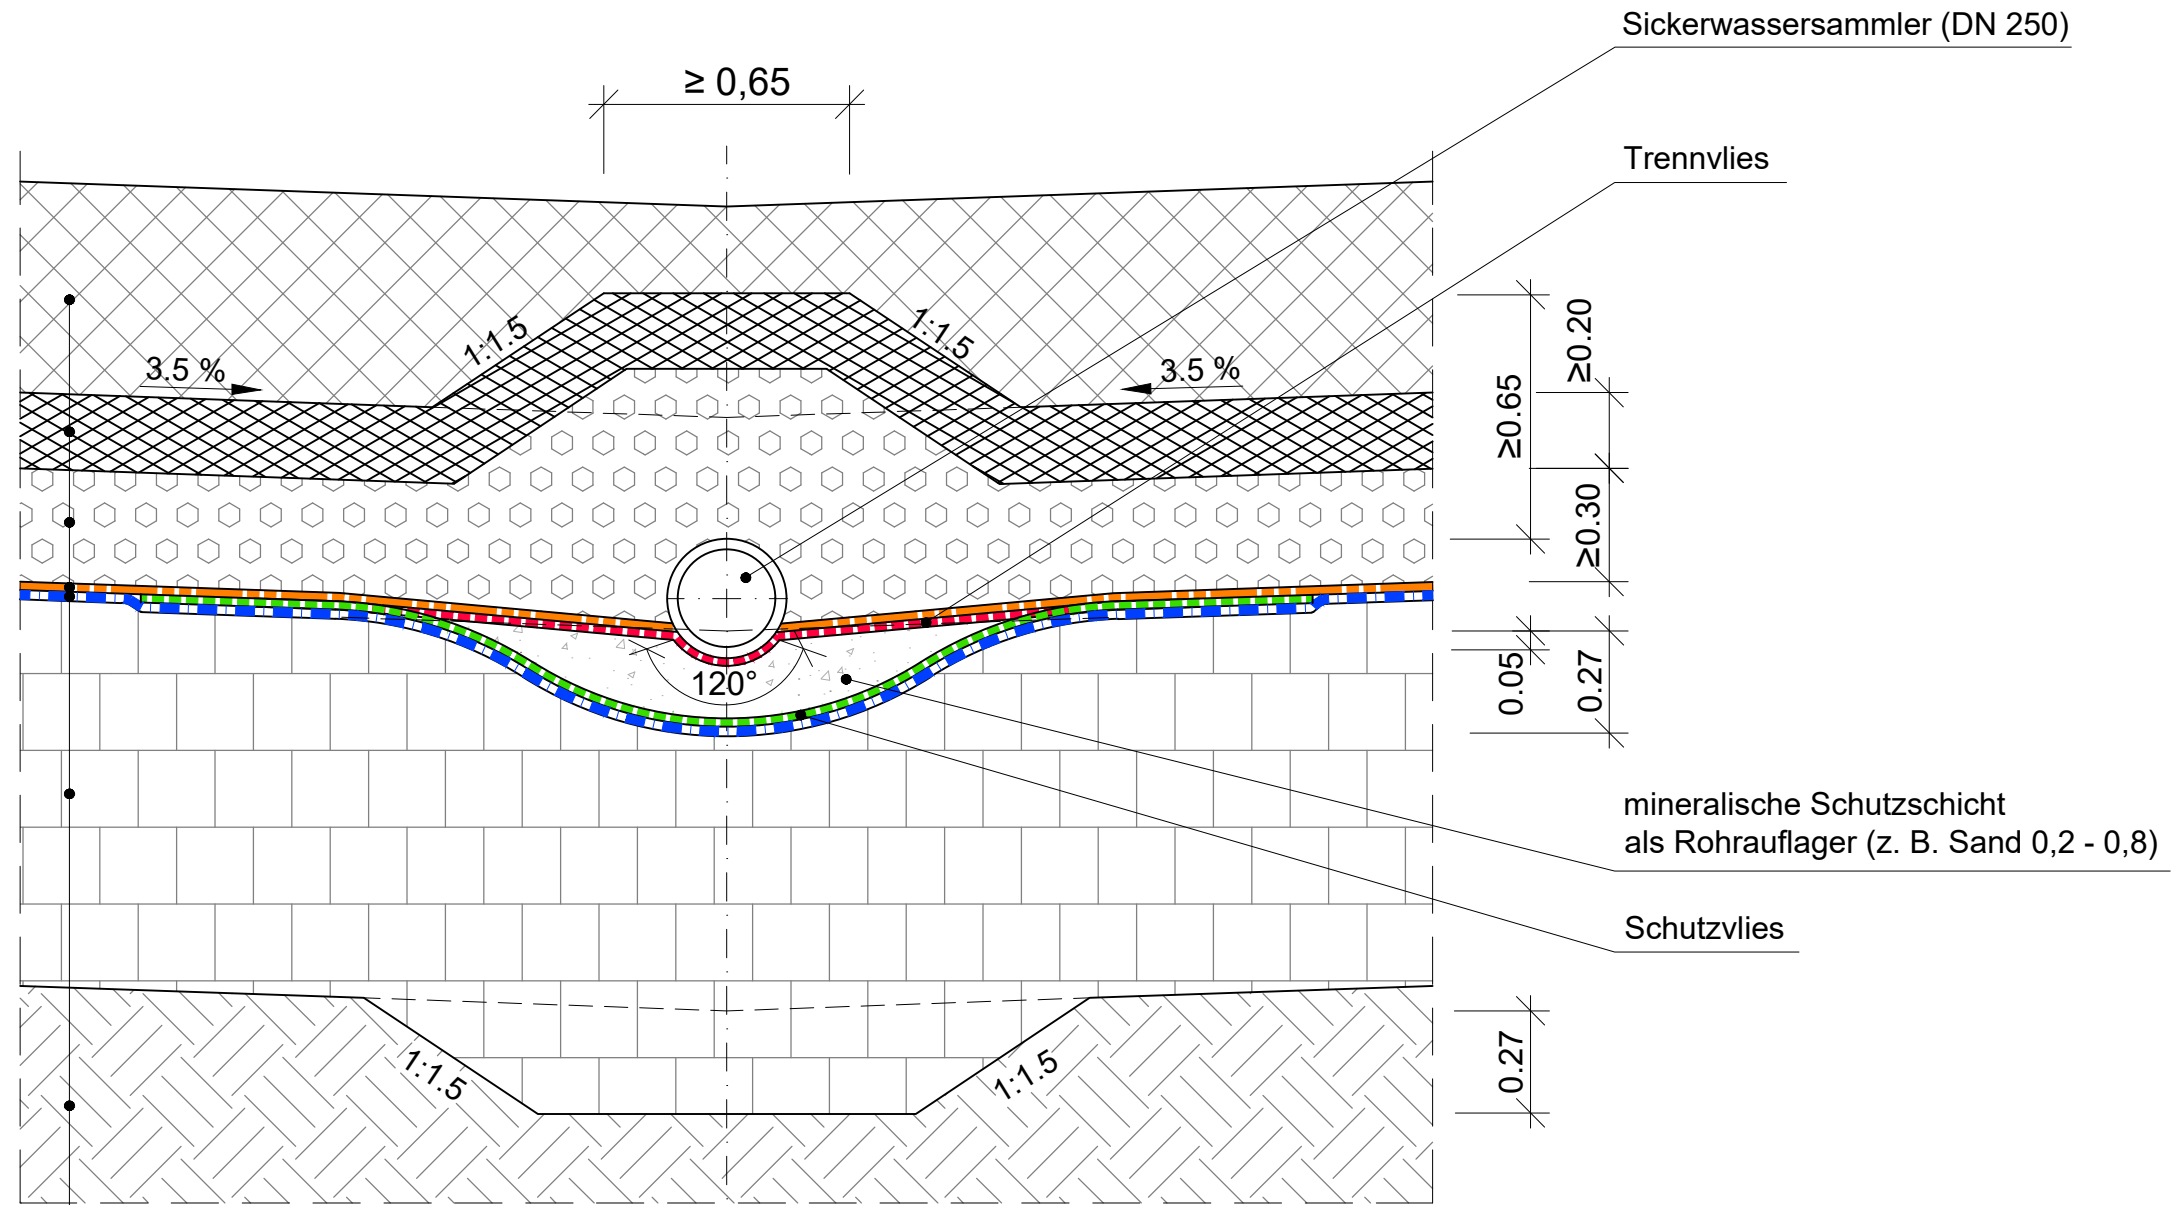

- Abfall
- 20 cm mineralische Filterschicht
- 30 cm mineralische Entwässerungsschicht
- Sandschutzmatte
- 2,5 mm Kunststoffdichtungsbahn (mit BAM -Zulassung)
- 100 cm geologisch-technische Barriere
- anstehendes Gelände

Erweiterung der Deponie Forst-Autobahn Entwurfs-/ Genehmigungsplanung	 Abfallwirtschaft Spree-Neiße	Aufr.-Nr. DE0117.000013.0127
		Anl.-Nr.: 3.02
Regelquerschnitt Basisdichtung mit Sickerwassersammler	 Arcadis Germany GmbH EUREF-Campus 10, D-10829 Berlin, Tel.: (030) 616916-100	M 1 : 20
		Gez: ph <i>R. Peck</i>
		Bearb.: her <i>perold</i>
		Datum: 15.02.2020