



Schnitt B-B

Süd

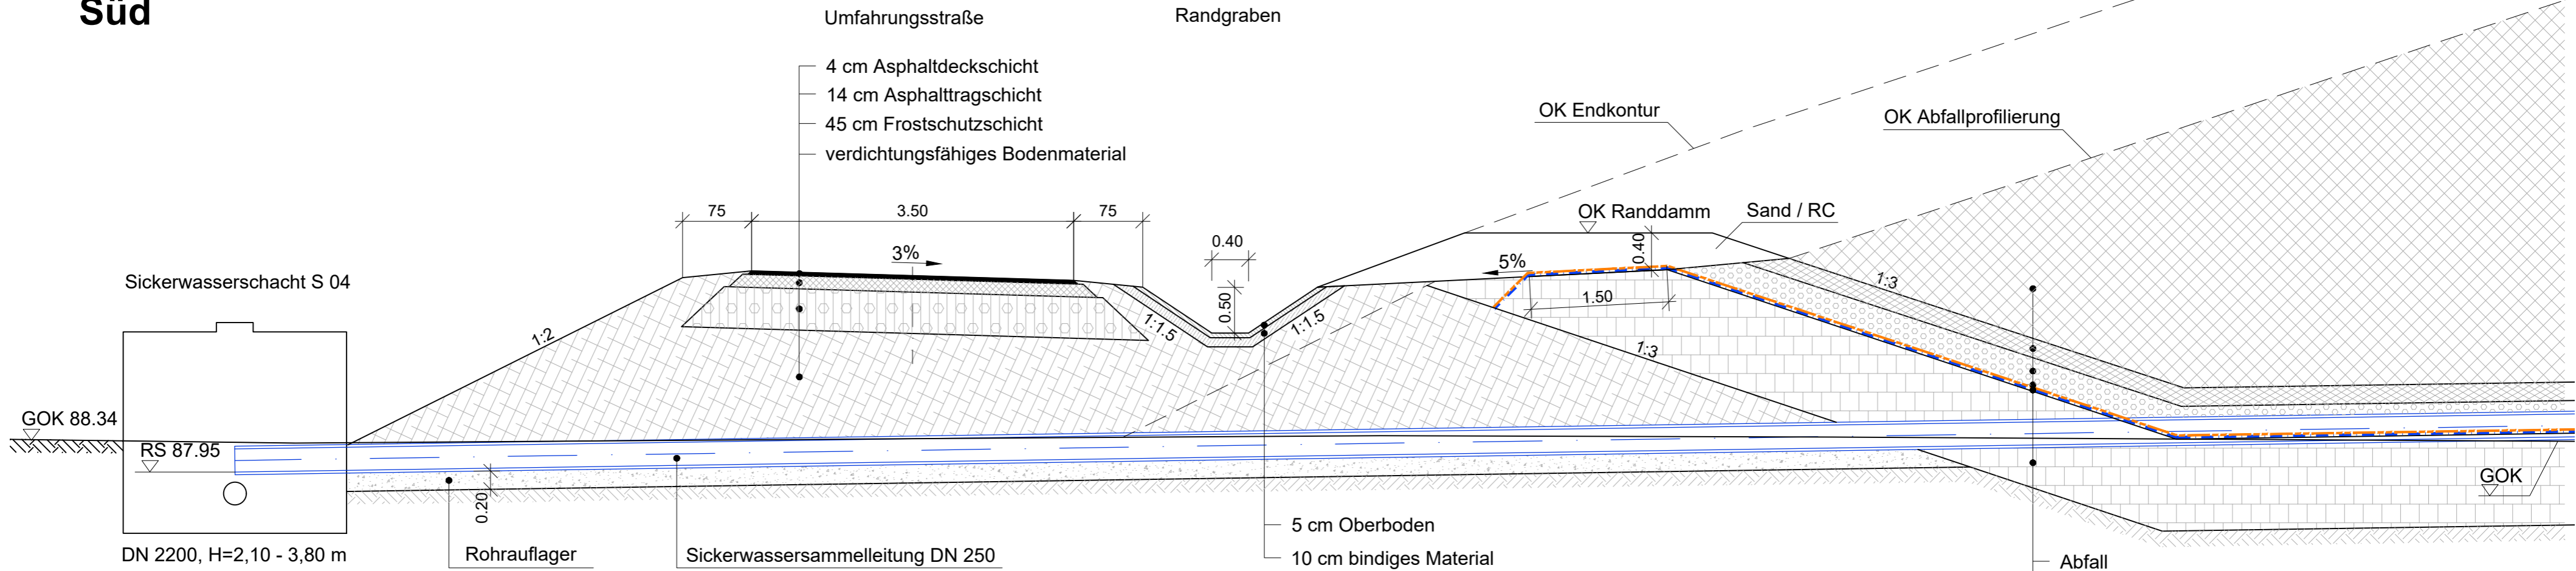

- Abfall
- 20 cm mineralische Filterschicht
- 30 cm mineralische Entwässerungsschicht
- Sandschutzmatte
- 2,5 mm Kunststoffdichtungsbahn (mit BAM-Zulassung)
- 100 cm geologische/technische Barriere

Nord

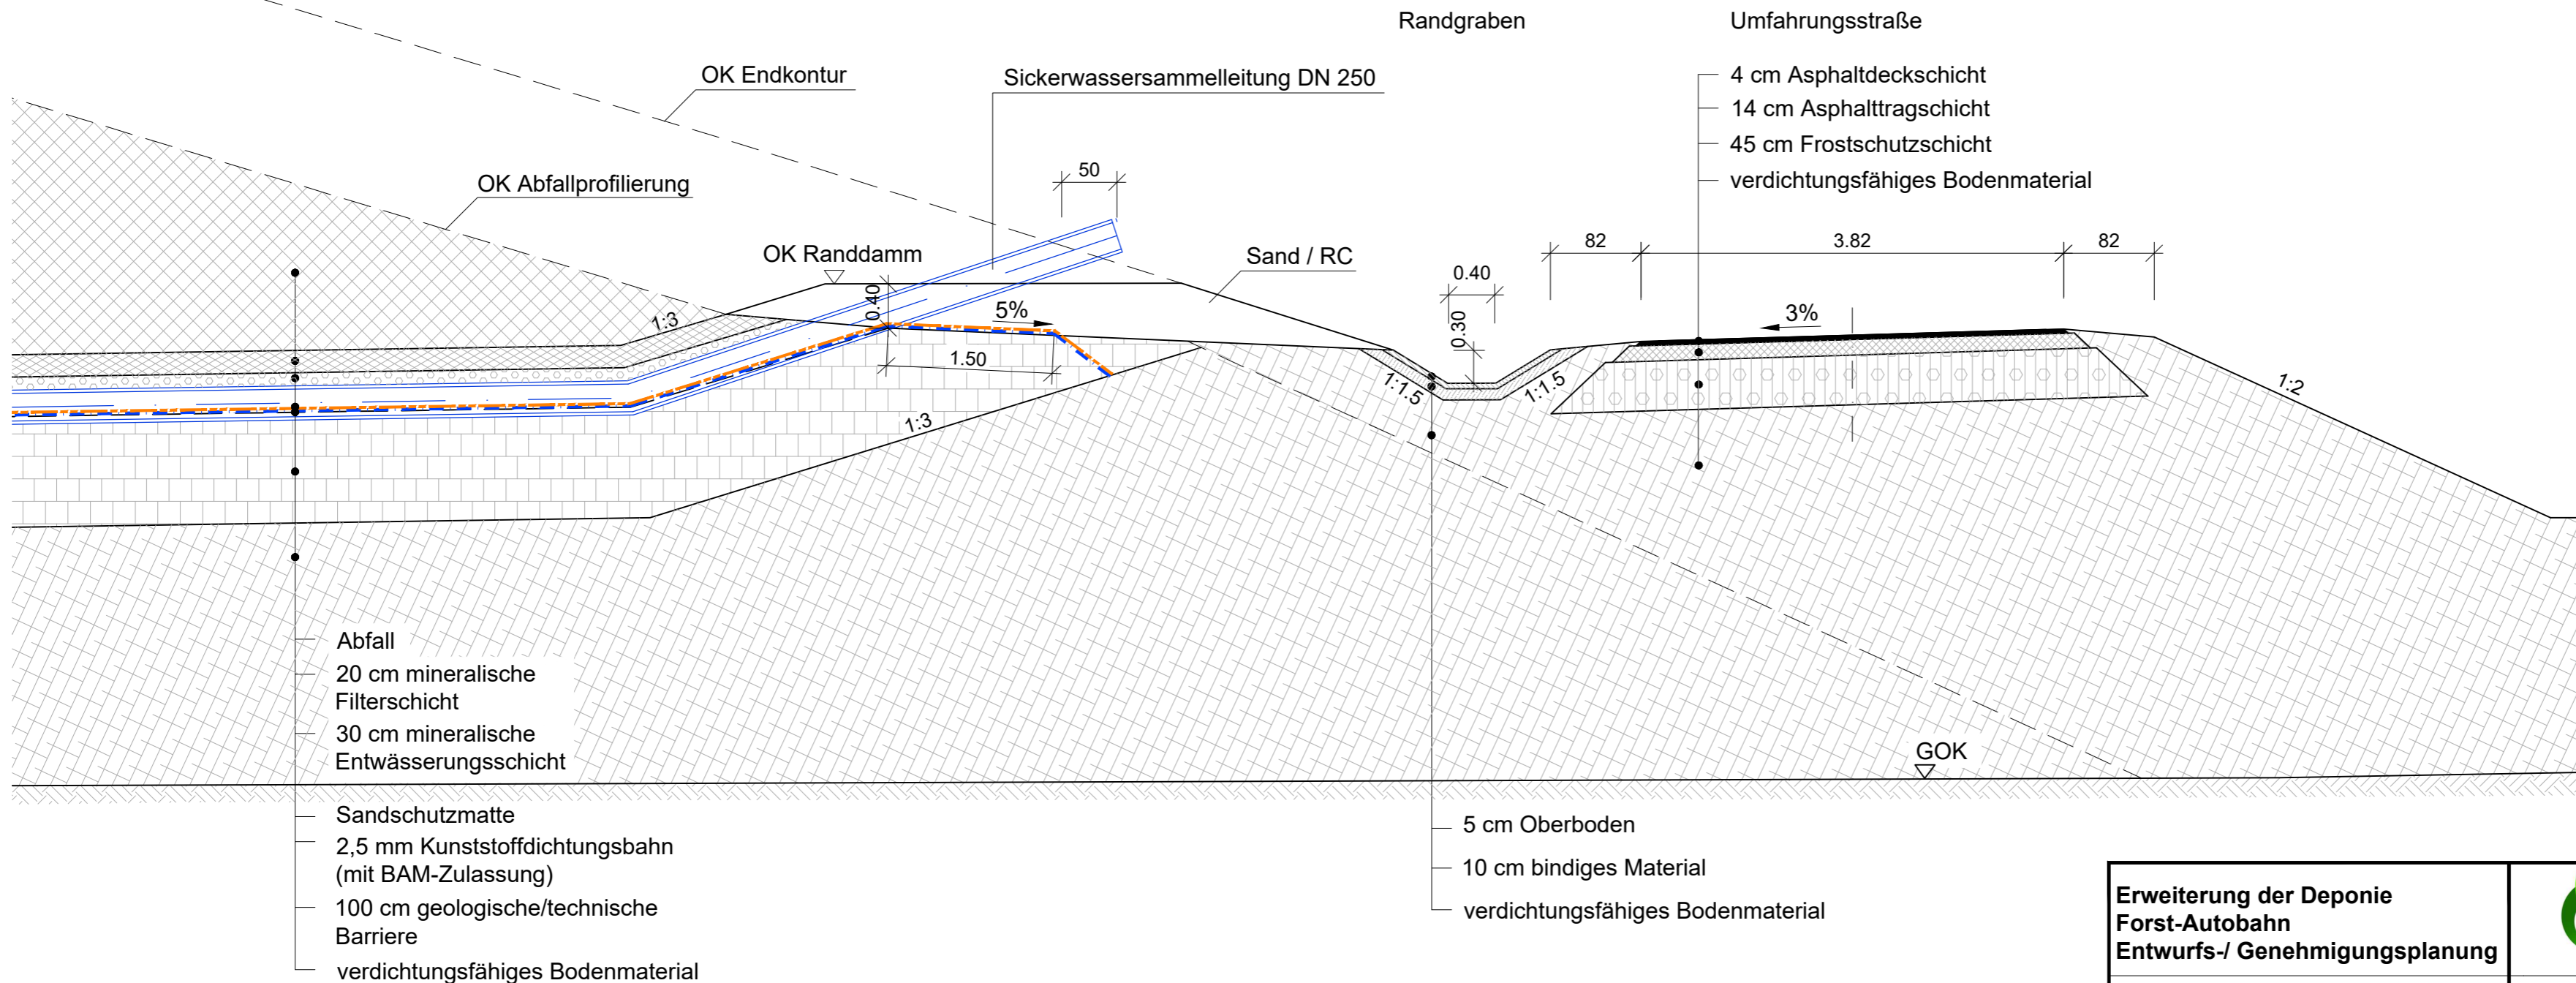

- Abfall
- 20 cm mineralische Filterschicht
- 30 cm mineralische Entwässerungsschicht
- Sandschutzmatte
- 2,5 mm Kunststoffdichtungsbahn (mit BAM-Zulassung)
- 100 cm geologische/technische Barriere
- verdichtungsfähiges Bodenmaterial

Erweiterung der Deponie Forst-Autobahn Entwurfs-/ Genehmigungsplanung	 Abfallwirtschaft Spree-Neiße	Auftr.-Nr. DE0117.000013.0127
		Anl.-Nr.: 3.03
Regelquerschnitt Randdamm Süd und Nord	 Arcadis Germany GmbH EUREF-Campus 10, D-10829 Berlin, Tel.: (030) 616916-100	M 1 : 50
		Gez: ph <i>2. Peck</i>
		Bearb.: her <i>Junold</i>
		Datum: 01.07.2020

K:\2017\DE0117\DE0117.000013_Deponie Forst-Autobahn_LK_SPN\60_Supportdaten\ACAD\Arl_3-03-3-04_RO_Randdamm_S-N+W-O.dwg