



West

Schnitt A-A

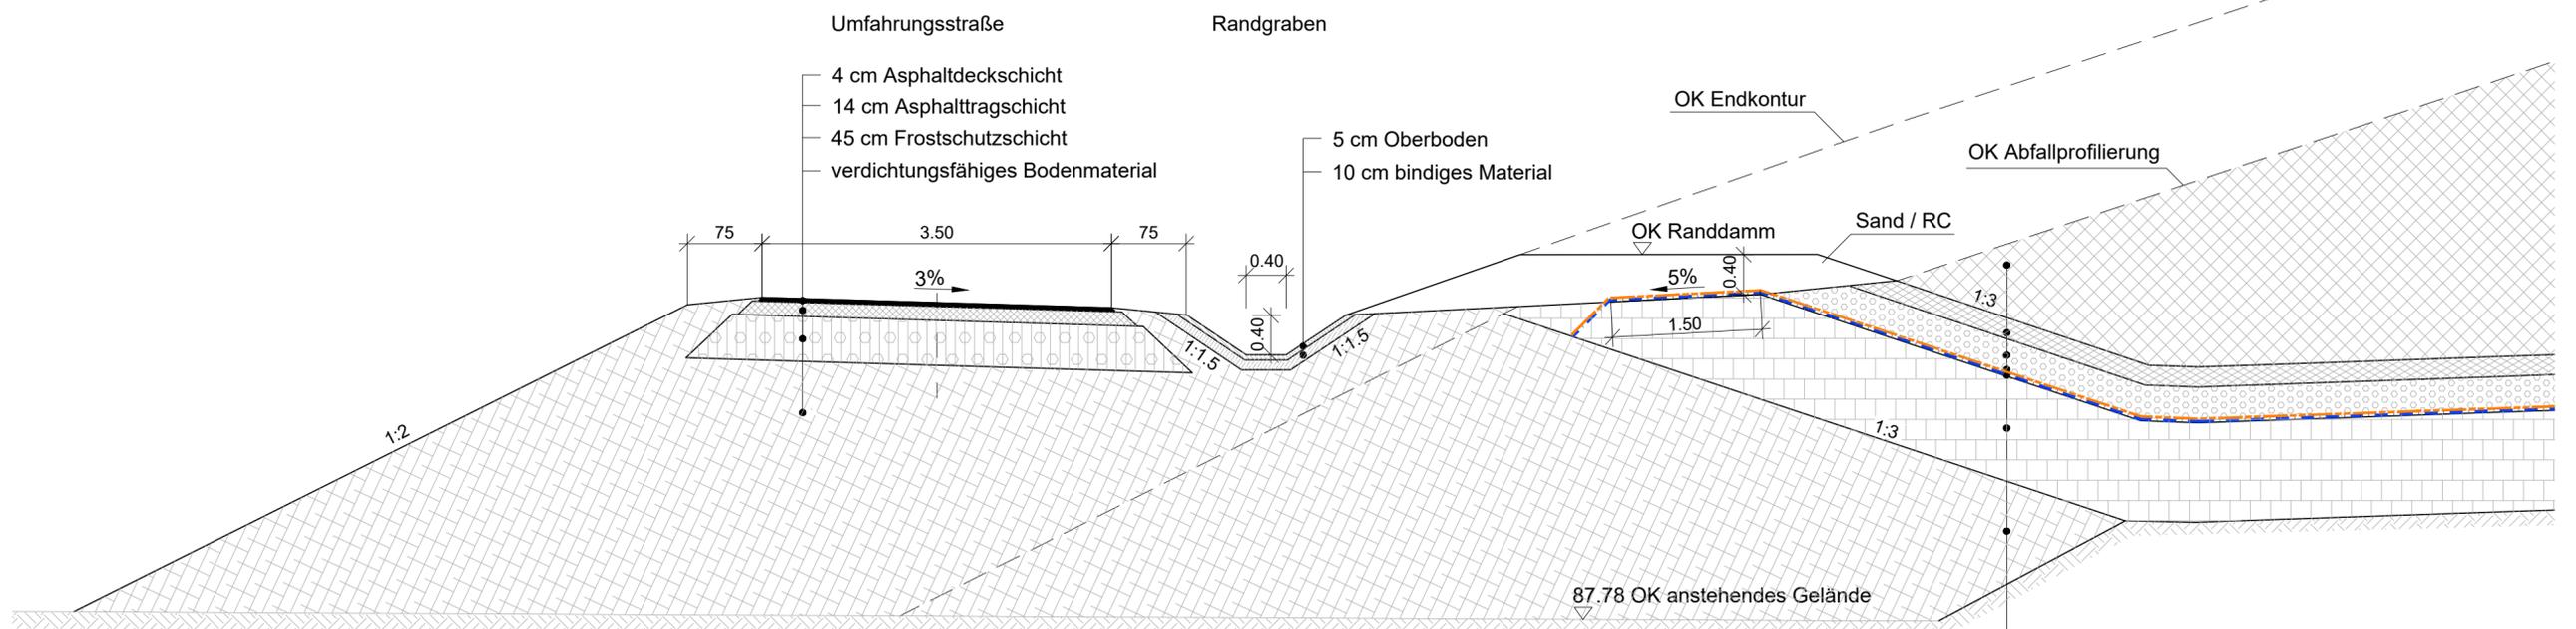

- Abfall
- 20 cm mineralische Filterschicht
- 30 cm mineralische Entwässerungsschicht
- Sandschutzmatte
- 2,5 mm Kunststoffdichtungsbahn (mit BAM -Zulassung)
- 100 cm geologische/technische Barriere
- verdichtungsfähiges Bodenmaterial

Ost

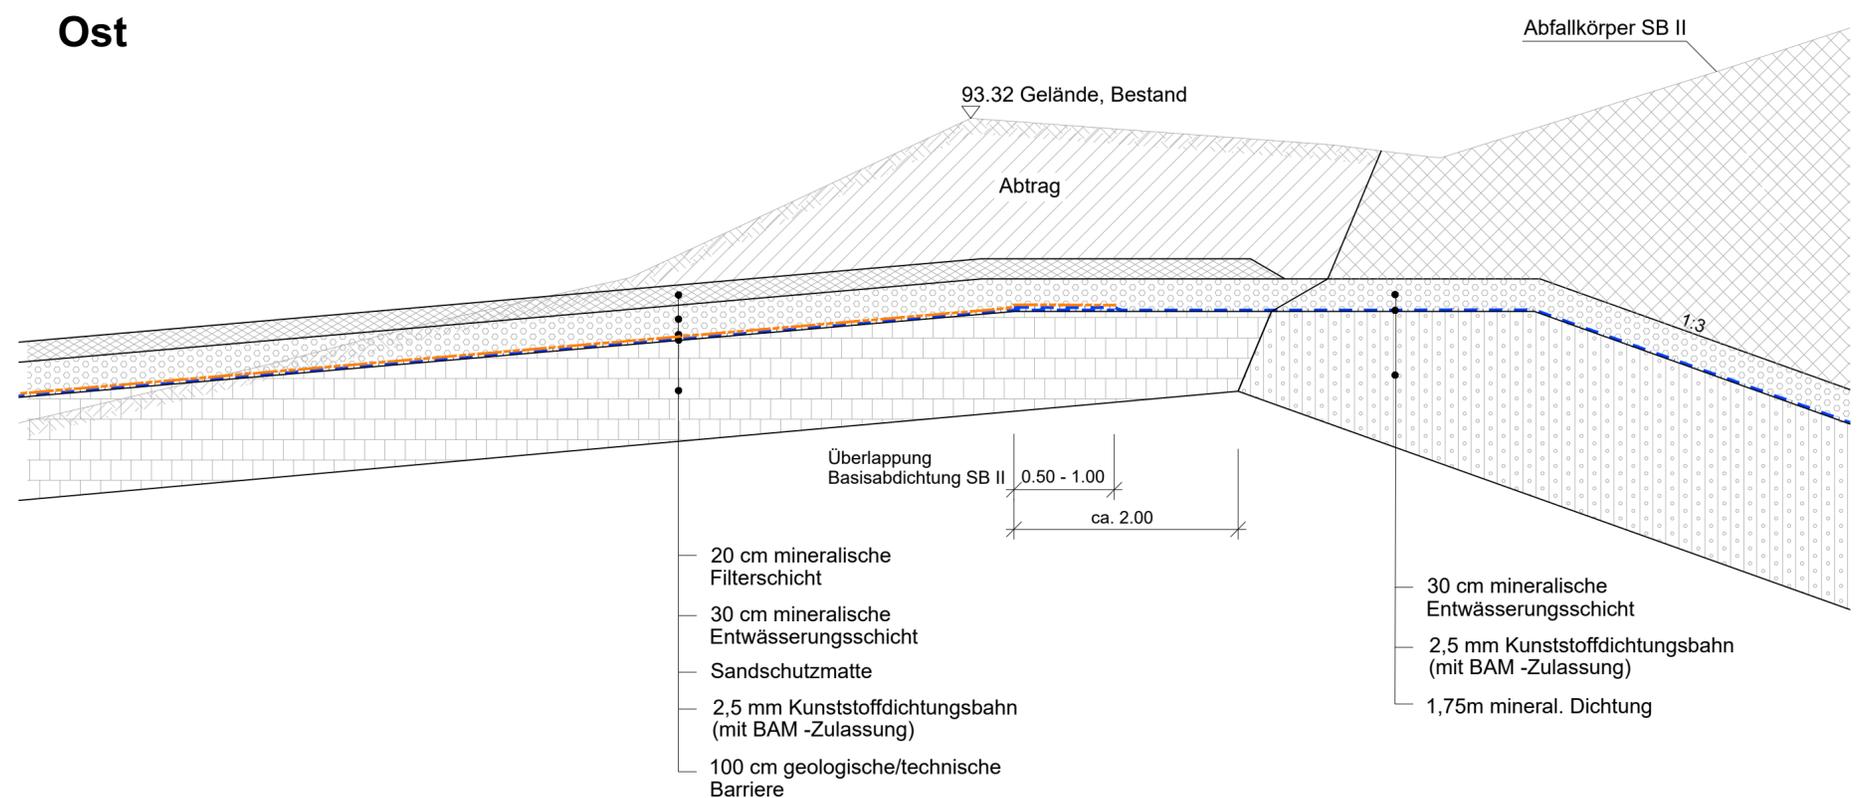

- 20 cm mineralische Filterschicht
- 30 cm mineralische Entwässerungsschicht
- Sandschutzmatte
- 2,5 mm Kunststoffdichtungsbahn (mit BAM -Zulassung)
- 100 cm geologische/technische Barriere
- 1,75m mineral. Dichtung

Erweiterung der Deponie Forst-Autobahn Entwurfsplanung	  <small>Arcadis Germany GmbH EUREF-Campus 10, D-10829 Berlin, Tel.: (030) 616916-100</small>	Auftr.-Nr. DE0117.000013.0127
		Anl.-Nr.: 3.04
Regelquerschnitt Randdamm West und Ost-Anschluss Schüttbereich III / Schüttbereich II		M 1 : 50
		Gez: ph <i>P. Pech</i> Bearb.: her <i>her</i>
		Datum: 01.07.2020

K:\2017\DE0117\DE0117.000013_Deponie Forst-Autobahn_LK_SPN\60_Supportdaten\ACAD\Apl_3-03-3-04_RO_Randdamm_S-N+W-O.dwg