



Schnitt A-A

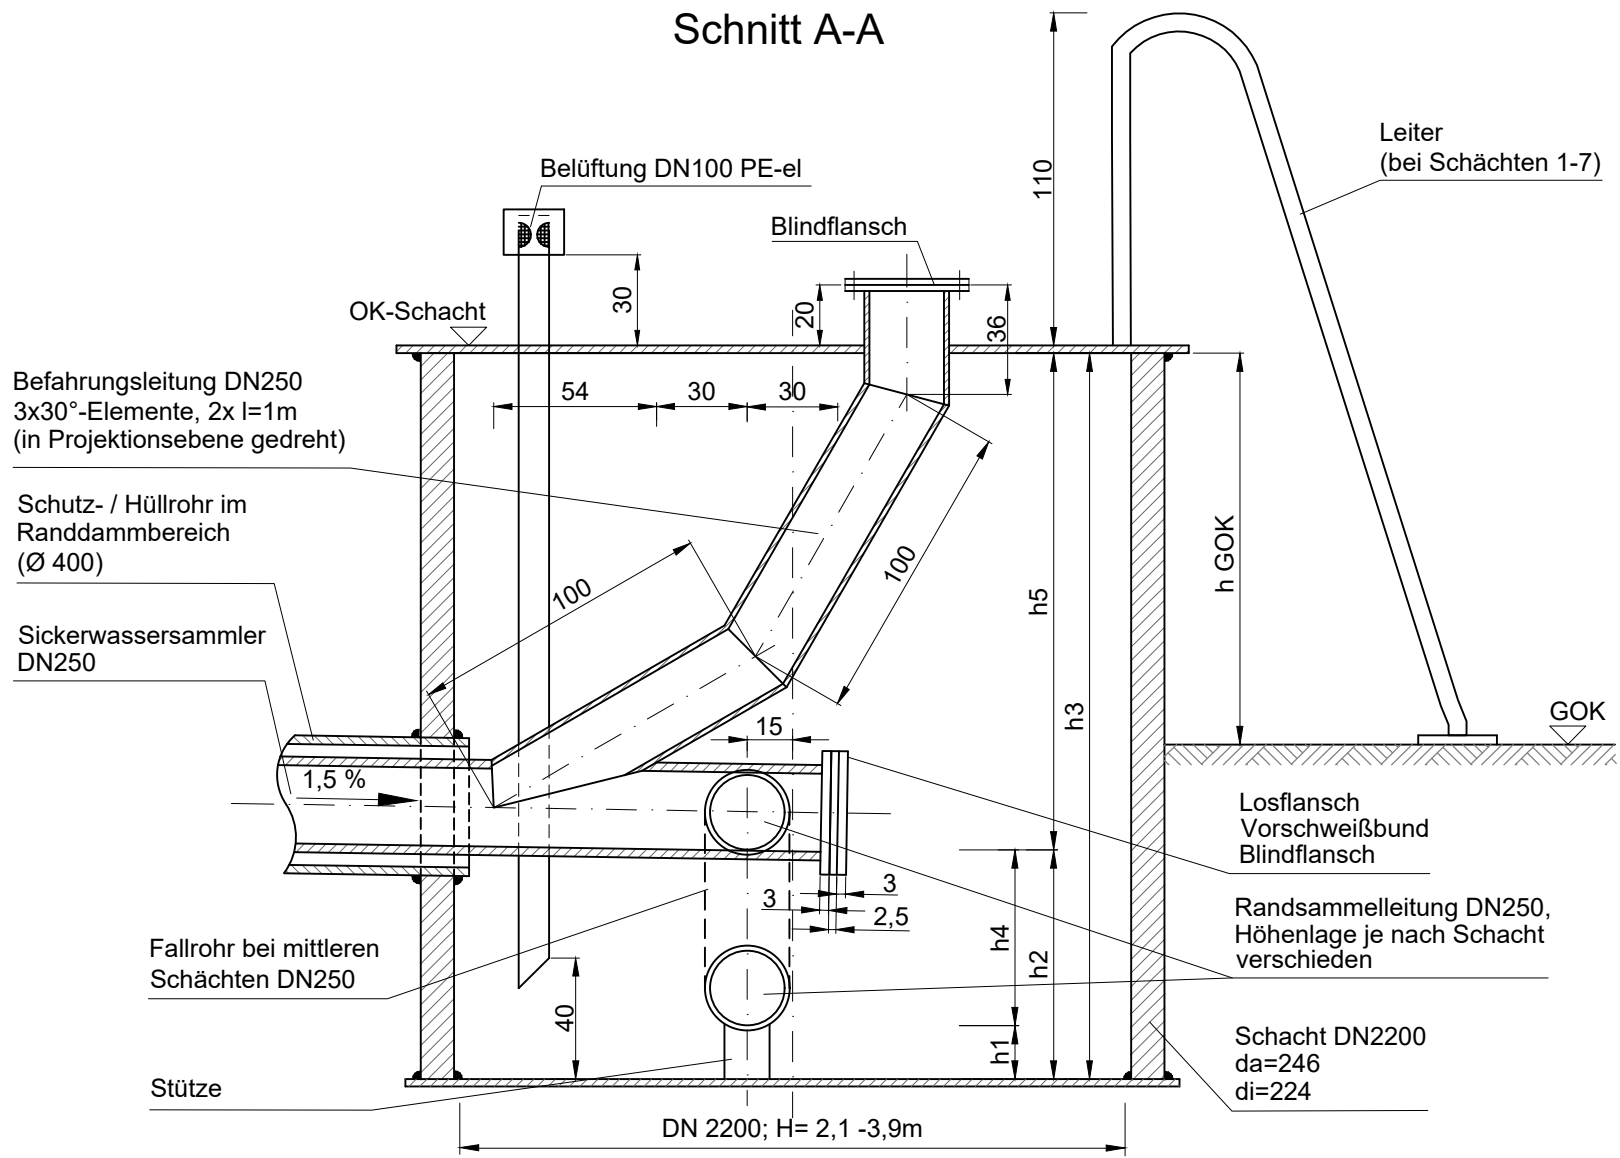

Maße Sickerwasserschächte

Sammler	h1	h2	h3	h4	h5	h_GOK
1	0,473	0,473	2,103	0,000	1,630	0,963
2	0,412	0,509	2,139	0,097	1,630	1,029
3	0,282	0,509	2,139	0,227	1,630	1,129
4	0,162	0,516	2,146	0,354	1,630	1,306
5	0,162	0,649	2,279	0,487	1,630	1,329
6	0,162	0,788	2,418	0,626	1,630	1,148
7	0,162	0,934	2,564	0,772	1,630	0,834
8	0,224	0,55	2,18	0,326	1,630	0,23
9	0,473	0,473	2,773	0,000	2,300	0,203
10	0,487	0,487	3,887	0,000	3,400	0,197

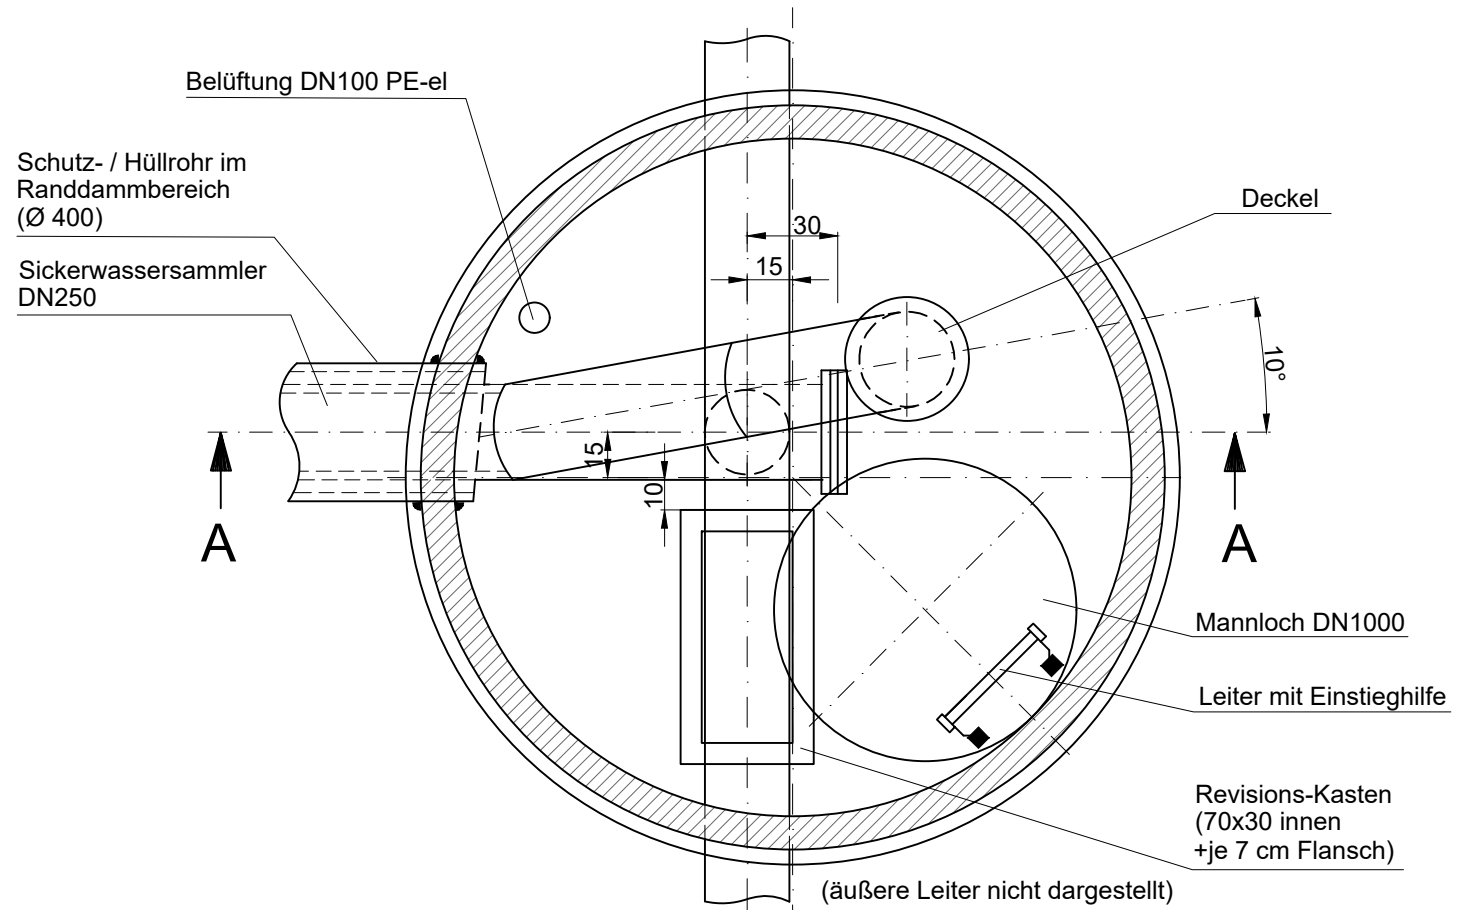

**Erweiterung der Deponie
Forst-Autobahn
Entwurfs-/Genehmigungsplanung**

Regeldarstellung
Sickerwasserschacht

Auftr.-Nr.	DE0117.000013.0127
Anl.-Nr.	3.05
M 1 :	25
Gez.:	ph <i>R. Pech</i>
Bearb.:	lt
Datum	07.05.2020

k:\2017\DE0117\000013_Deponie Forst-Autobahn_LK SPN\60_Supportdaten\ACAD\Siwa-Schacht.dwg