




Schnitt A - A

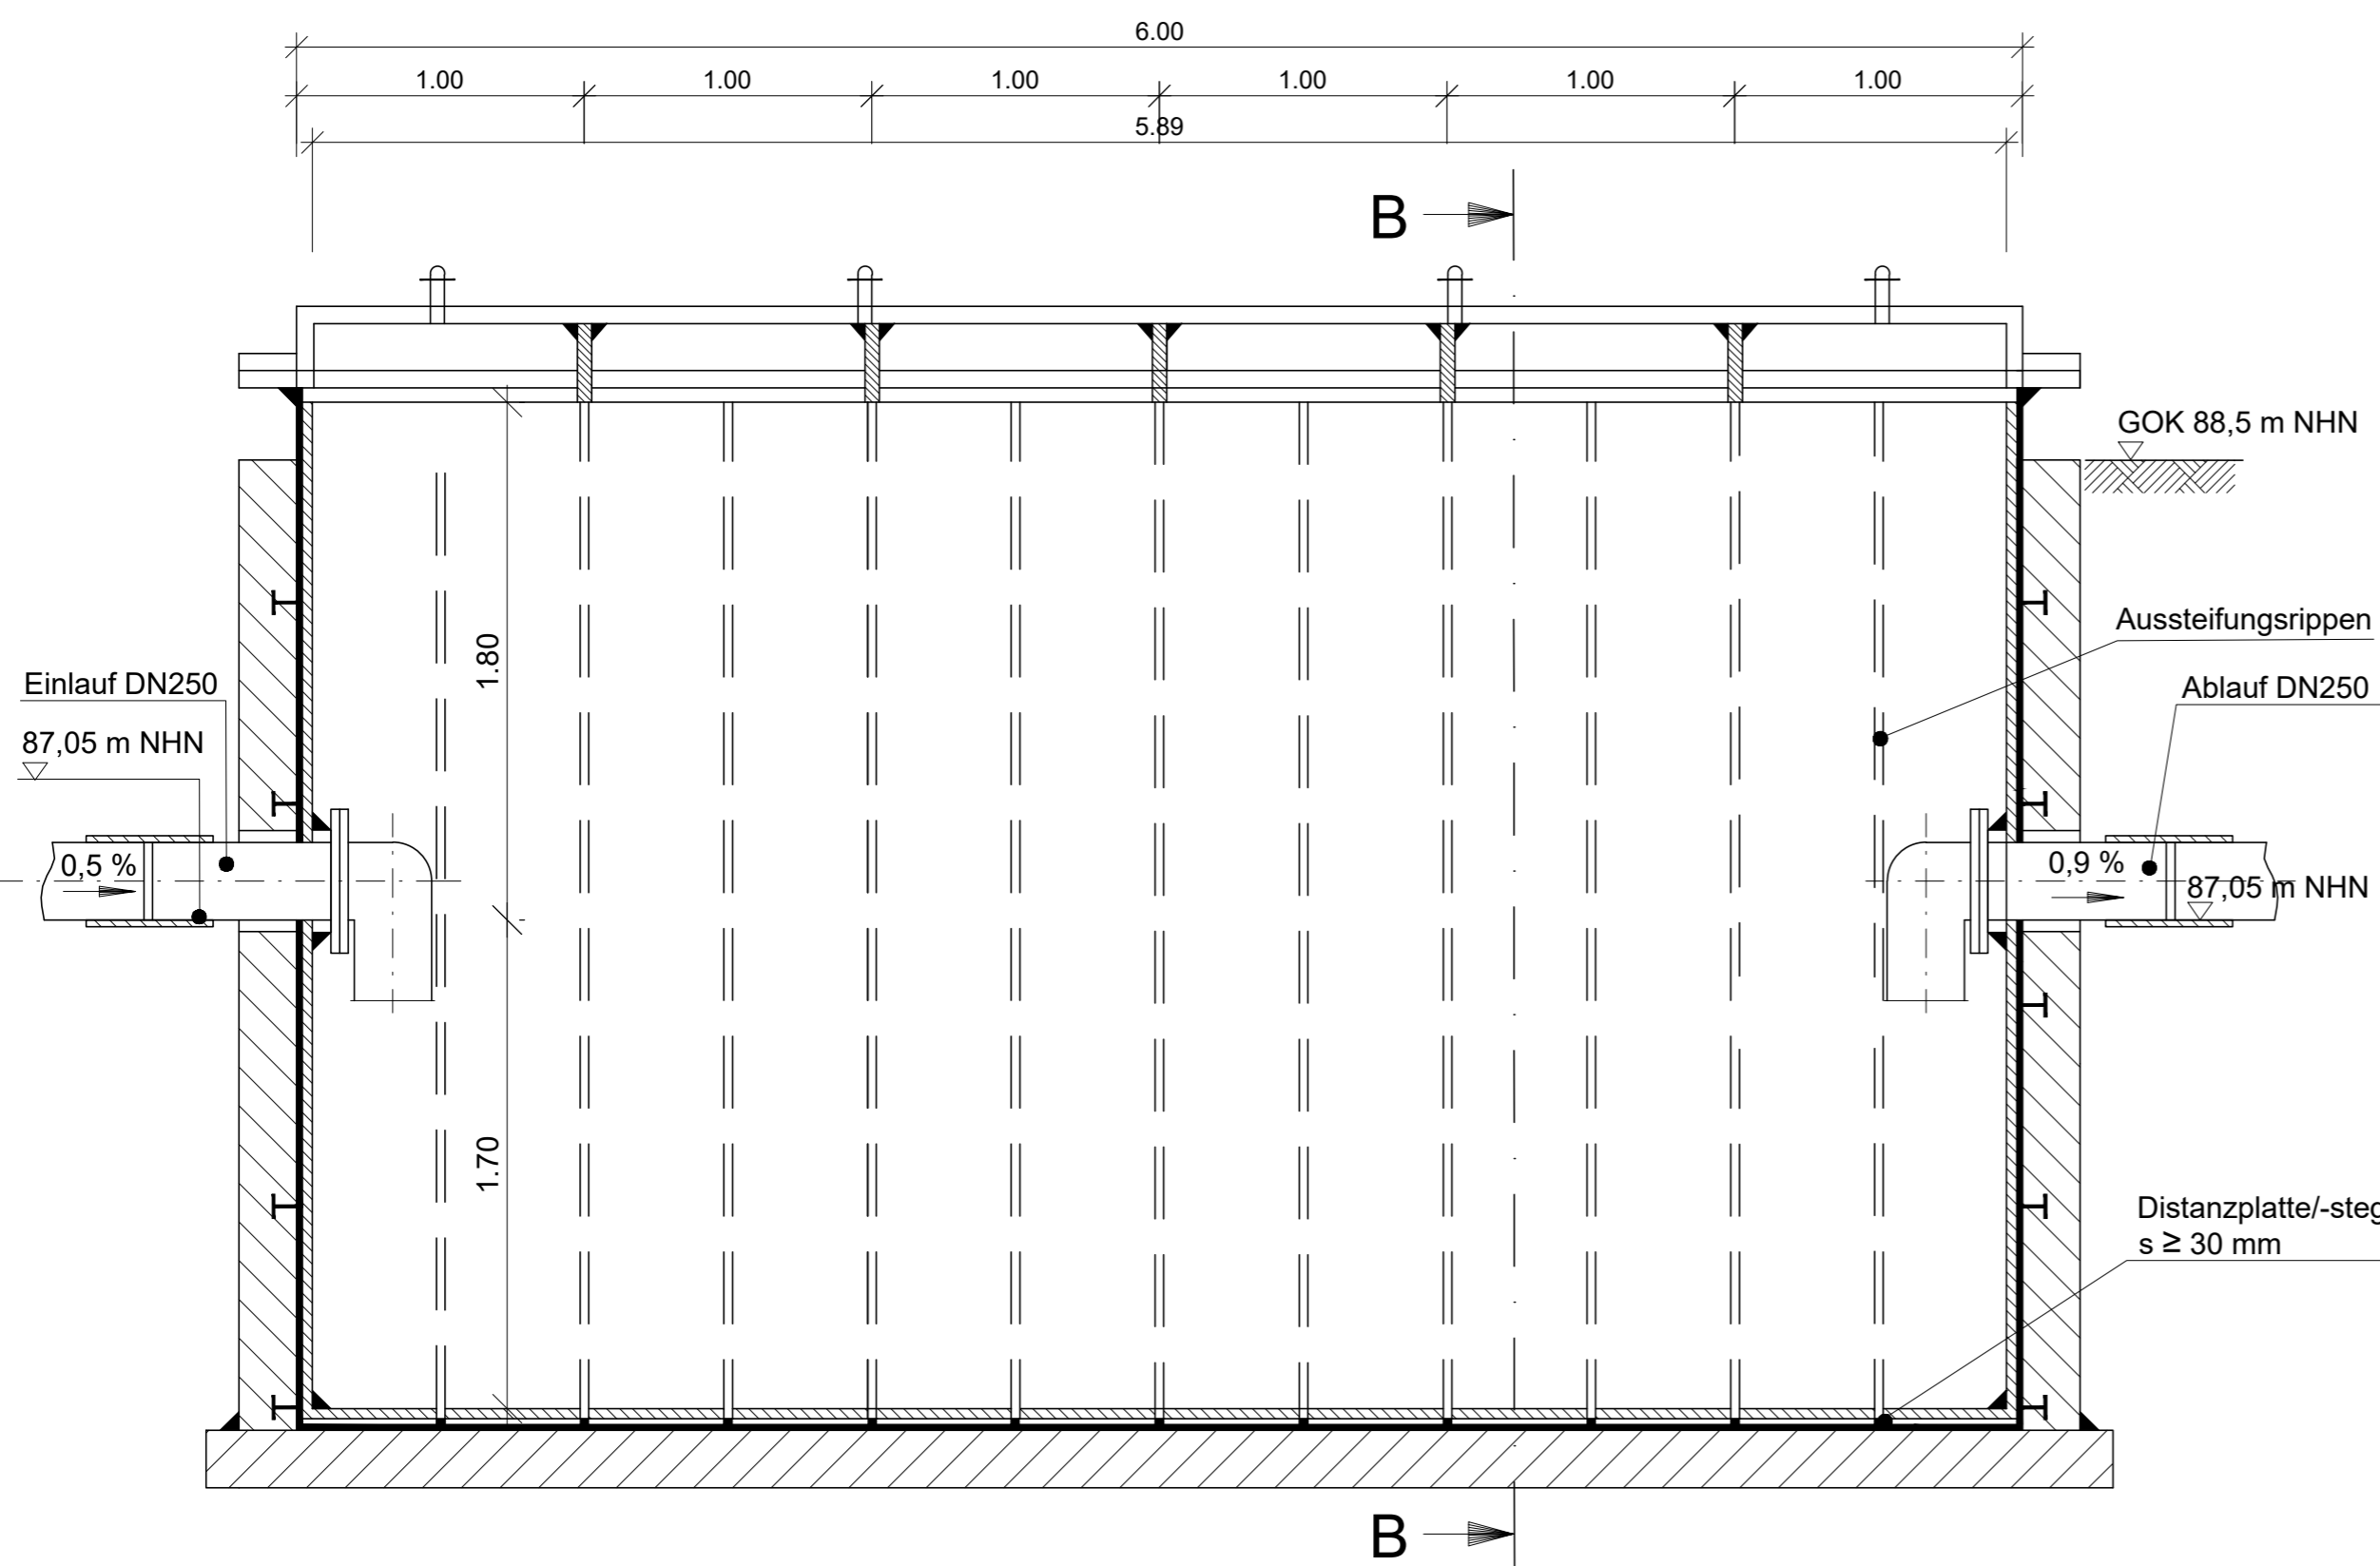

Schnitt B - B

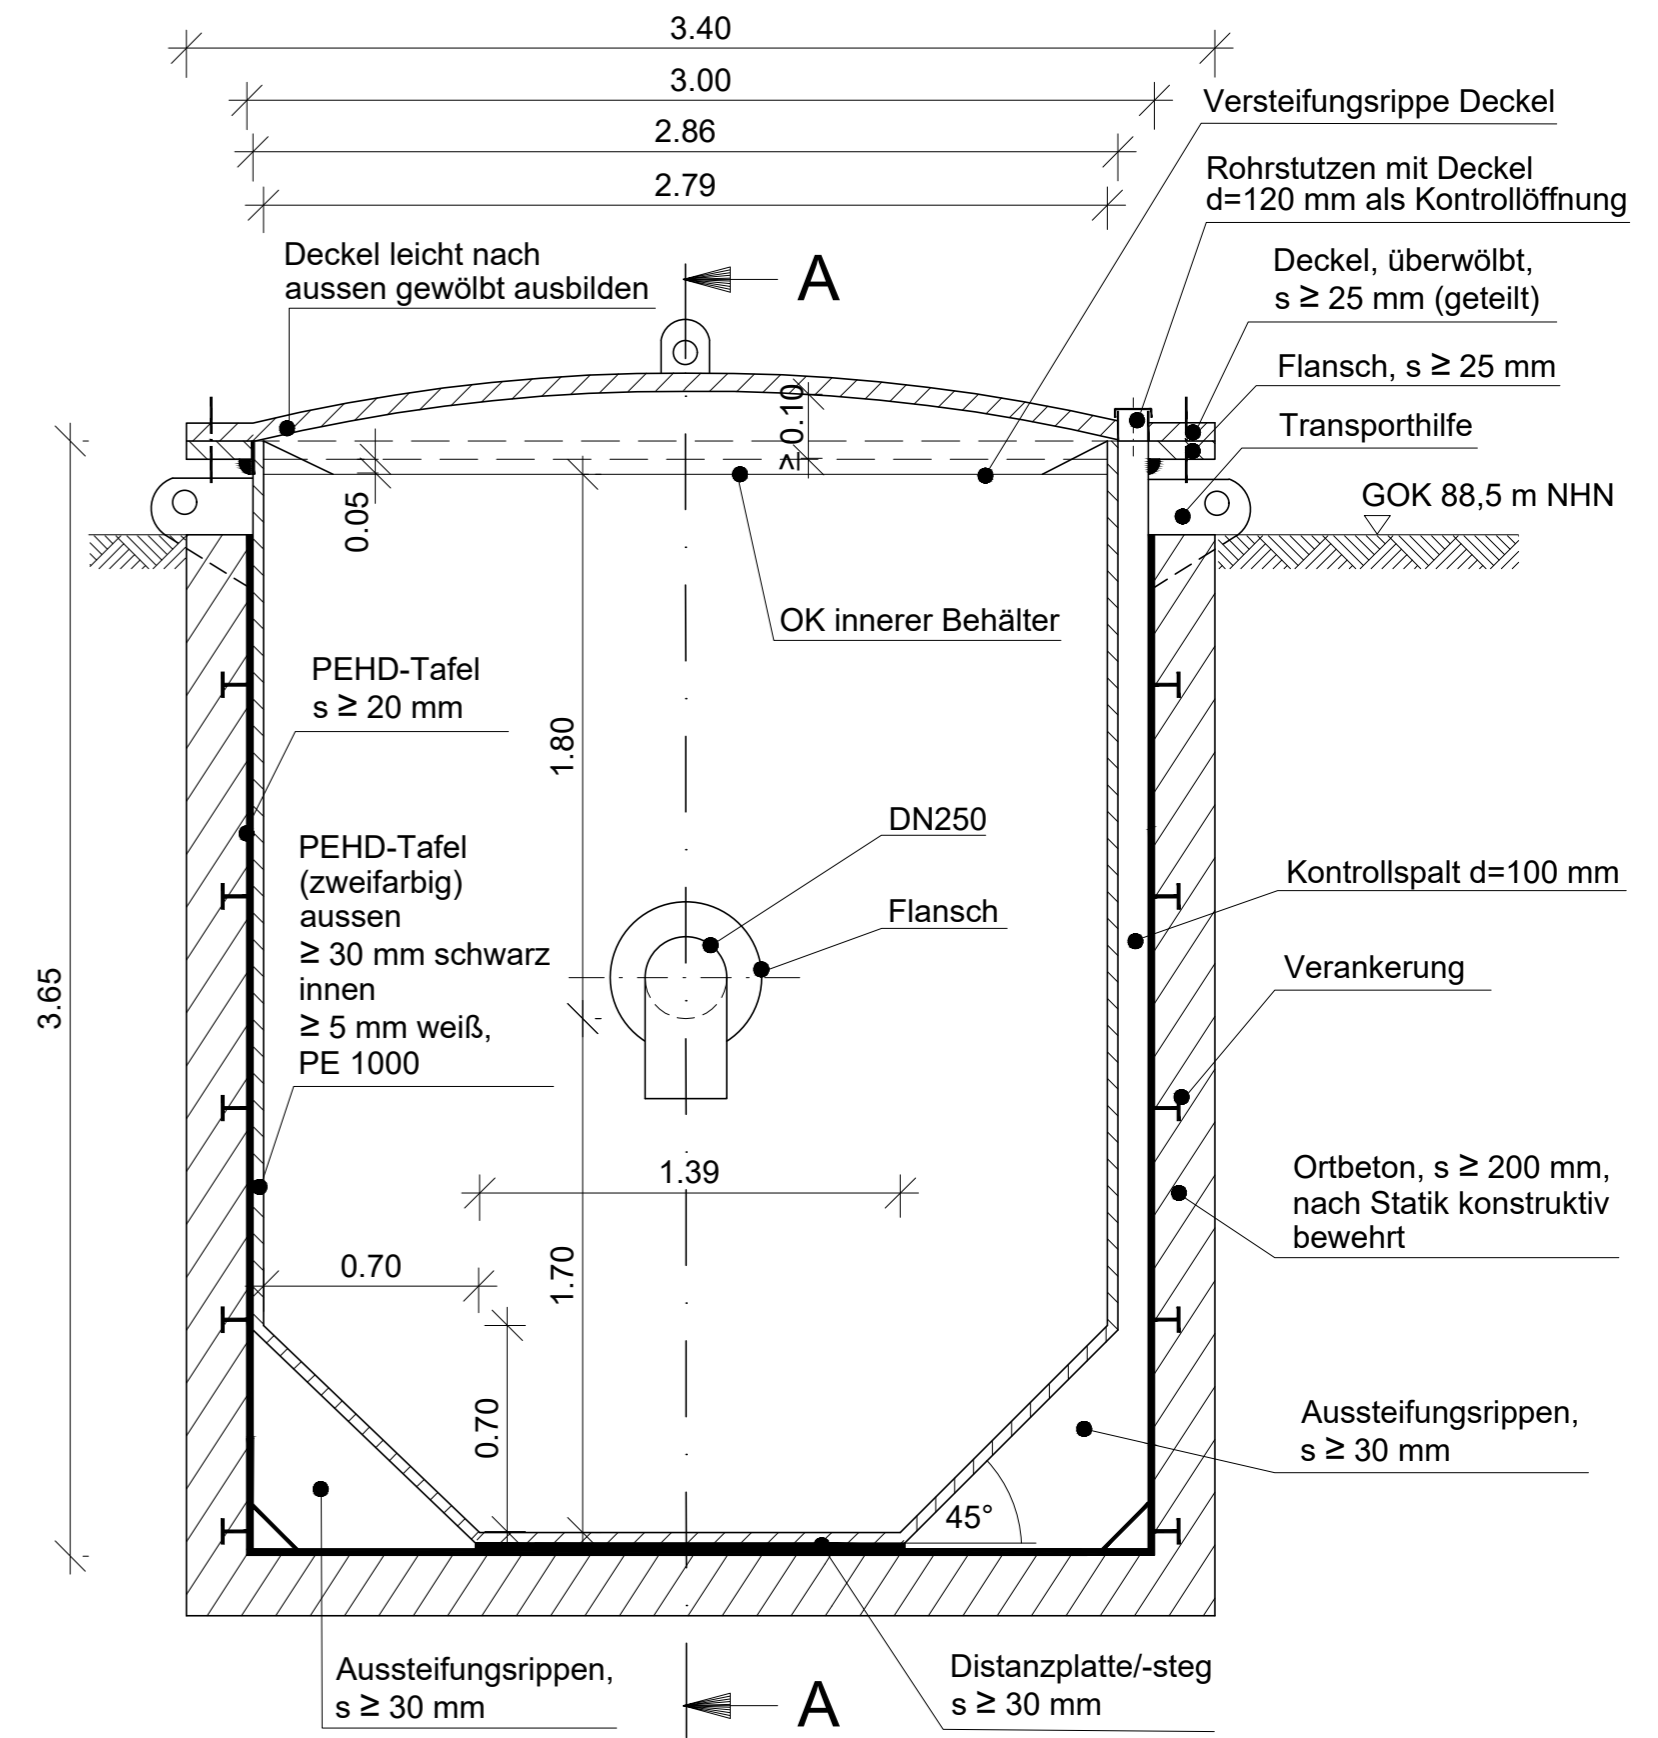

Draufsicht (Darstellung ohne Deckel)

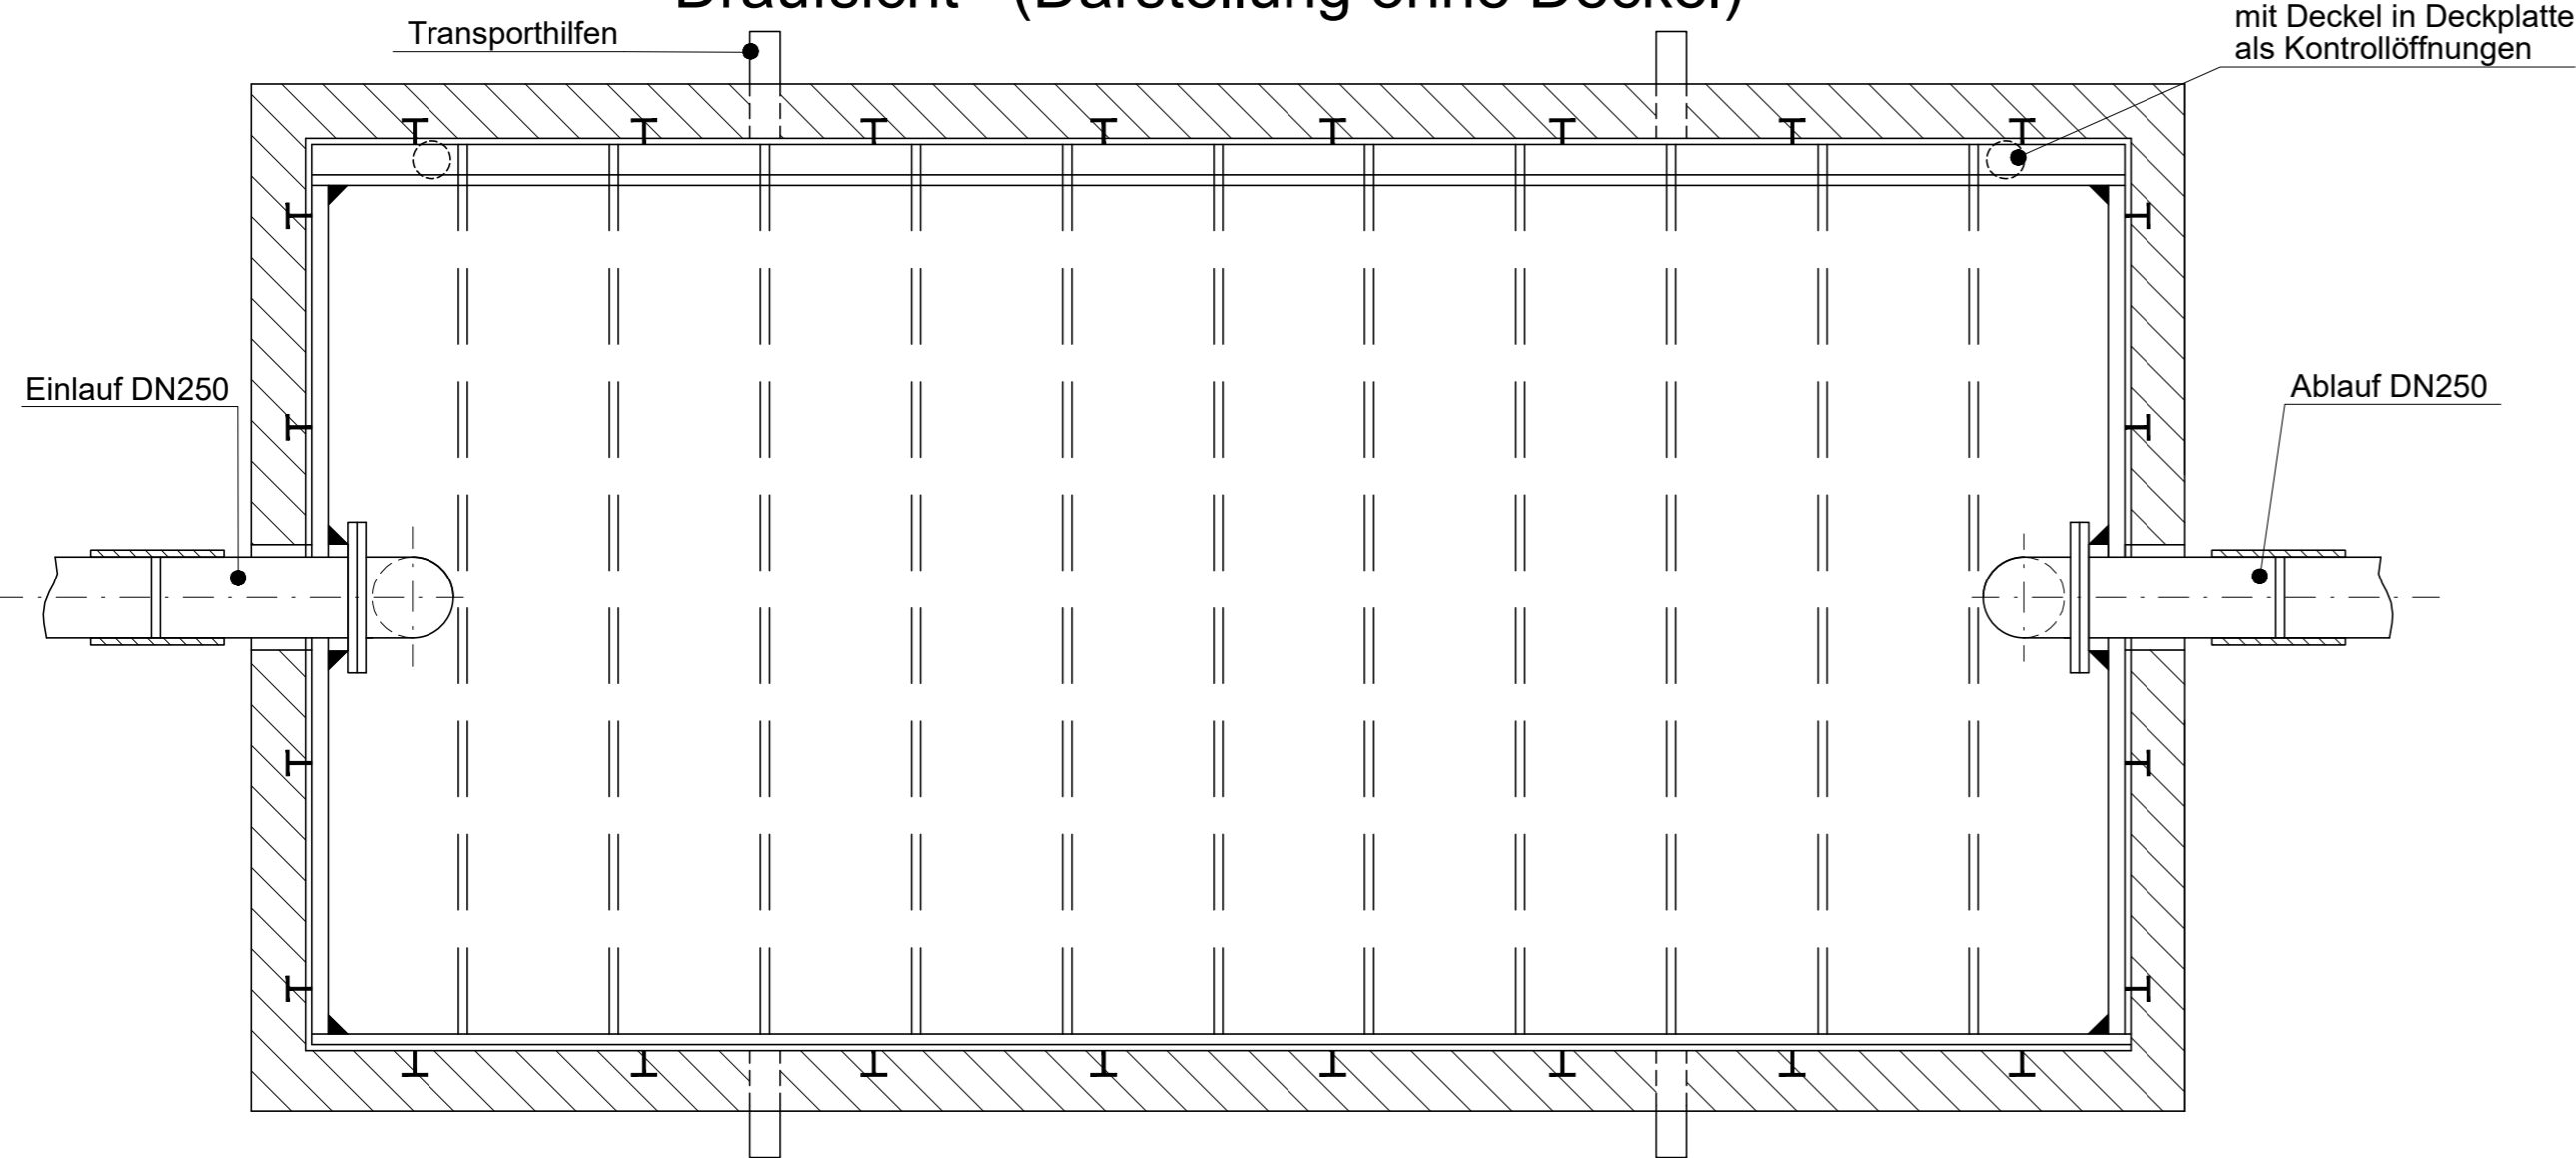

Erweiterung der Deponie
Forst-Autobahn
Entwurfs-/Genehmigungsplanung



Aufr.-Nr. DE0117.000013.0127

Anl.-Nr. 3.06

M 1 : 25

Regeldarstellung Sandfang



Gez.: ph *Z. Pech*

Bearb.: It

Datum 07.05.2020