

12. Okt. 2012



Mineralölverbundleitung GmbH Schwedt Lange Straße 1 16303 Schwedt/O.

WTU GmbH
Ingenieurgemeinschaft

Am Steigenberg 2

04924 Bad Liebenwerda

Ihre Zeichen:
Ihre Nachricht: 04.10.2012

Unser Zeichen: -A 355/12-
Telefon: 38565
E-Mail:
Datum: 10.10.2012

Betreff

Hochwasser Schwarze Elster 2010 – Schadstelle Kleine Röder Zobersdorf

Sehr geehrte Damen und Herren,

unsererseits wird gegen die o. g. Maßnahme kein Einwand erhoben, da sich in diesem Bereich keine Anlagen oder Anlagenteile unseres Unternehmens befinden bzw. diese von Ihrem Vorhaben nicht beeinflusst werden.

Die Beantragung eines Erlaubnisscheines für Erdarbeiten ist nicht erforderlich.

Mit freundlichen Grüßen

Biel

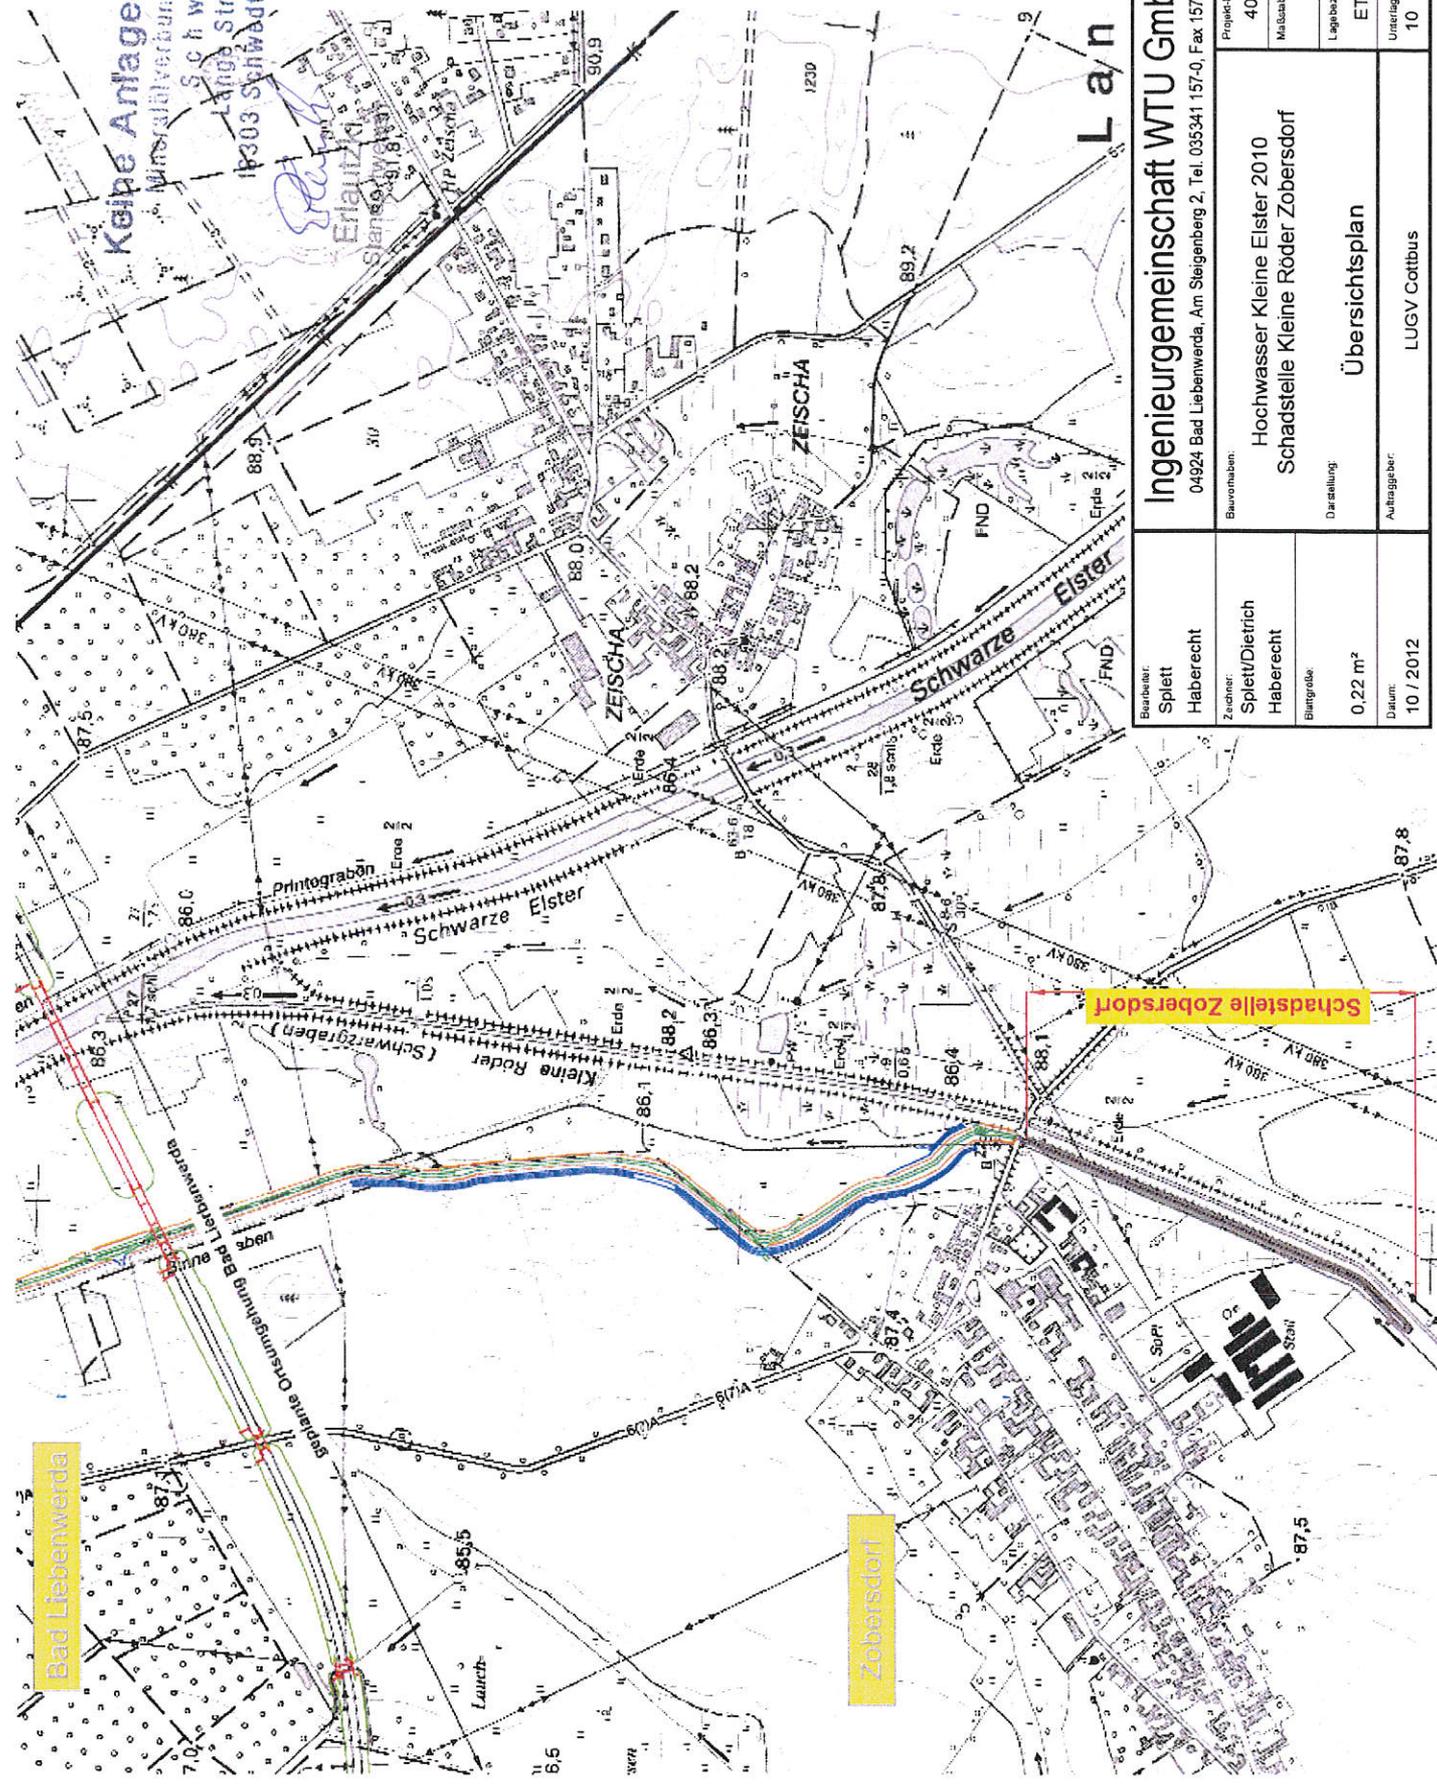

i. V. Jahn

3 Anlagen

- 9. OKT. 2012

Keine Anlagen vorhanden
Wasserabgabeverbündung GmbH
Schwedt
Lappo, Straße 1
18303 Schwedt-Heinersdorf

Böke
Böse
Sachbearbeiter



 Ingenieurgesellschaft WTU GmbH 04924 Bad Liebenwerda, Am Steigenberg 2, Tel. 035341 157-0, Fax 157-44		Projekt-Nr.: 400370 Lph.: 03
Bauverhaben: Hochwasser Kleine Elster 2010 Schadstelle Kleine Röder Zoberdorf	Maßstab: 1 : 5000	Höhenbezug: DHHN 92
Zeichner: Spletz/Dietrich Haberecht	Darstellung: Übersichtsplan	Unterlage: Plan-Nr./Blatt-Nr.: 10 / 1 / 1 Index: ..
Baurecht: Spletz Haberecht	Blattgröße: 0,22 m ²	Auftraggeber: LUGV Cottbus
Datum: 10 / 2012		

Bad Liebenwerda

Zoberdorf

Schadstelle Zoberdorf