



Abbau Schnitt A - A'

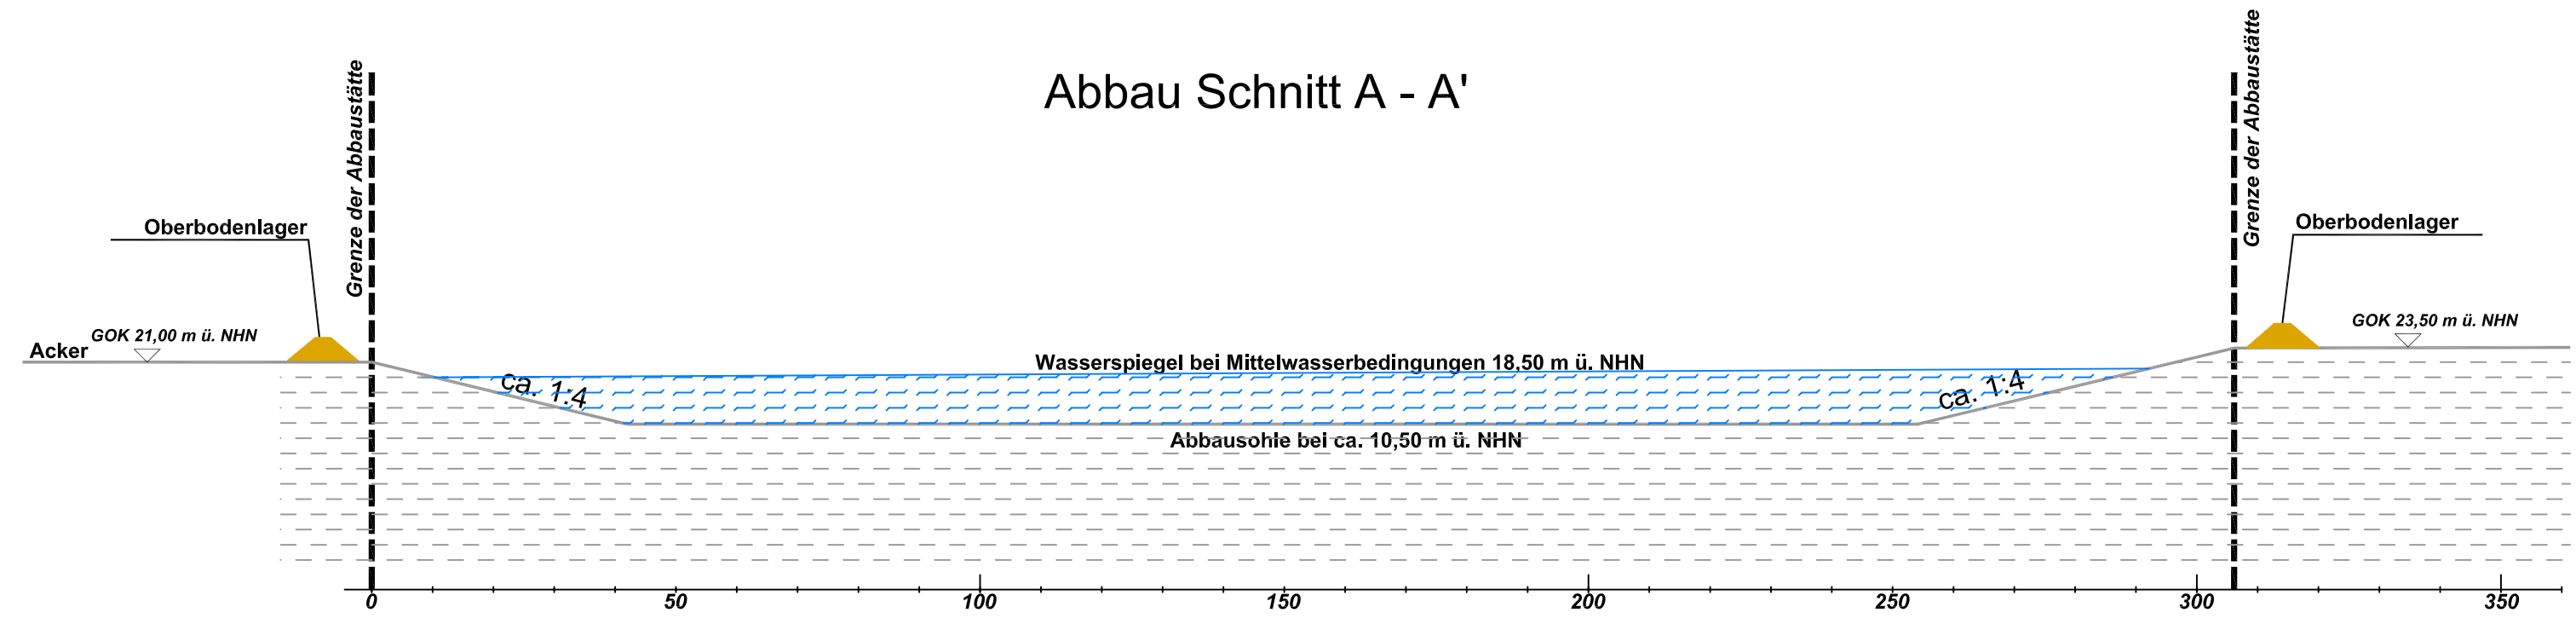

Abbau Schnitt B - B'

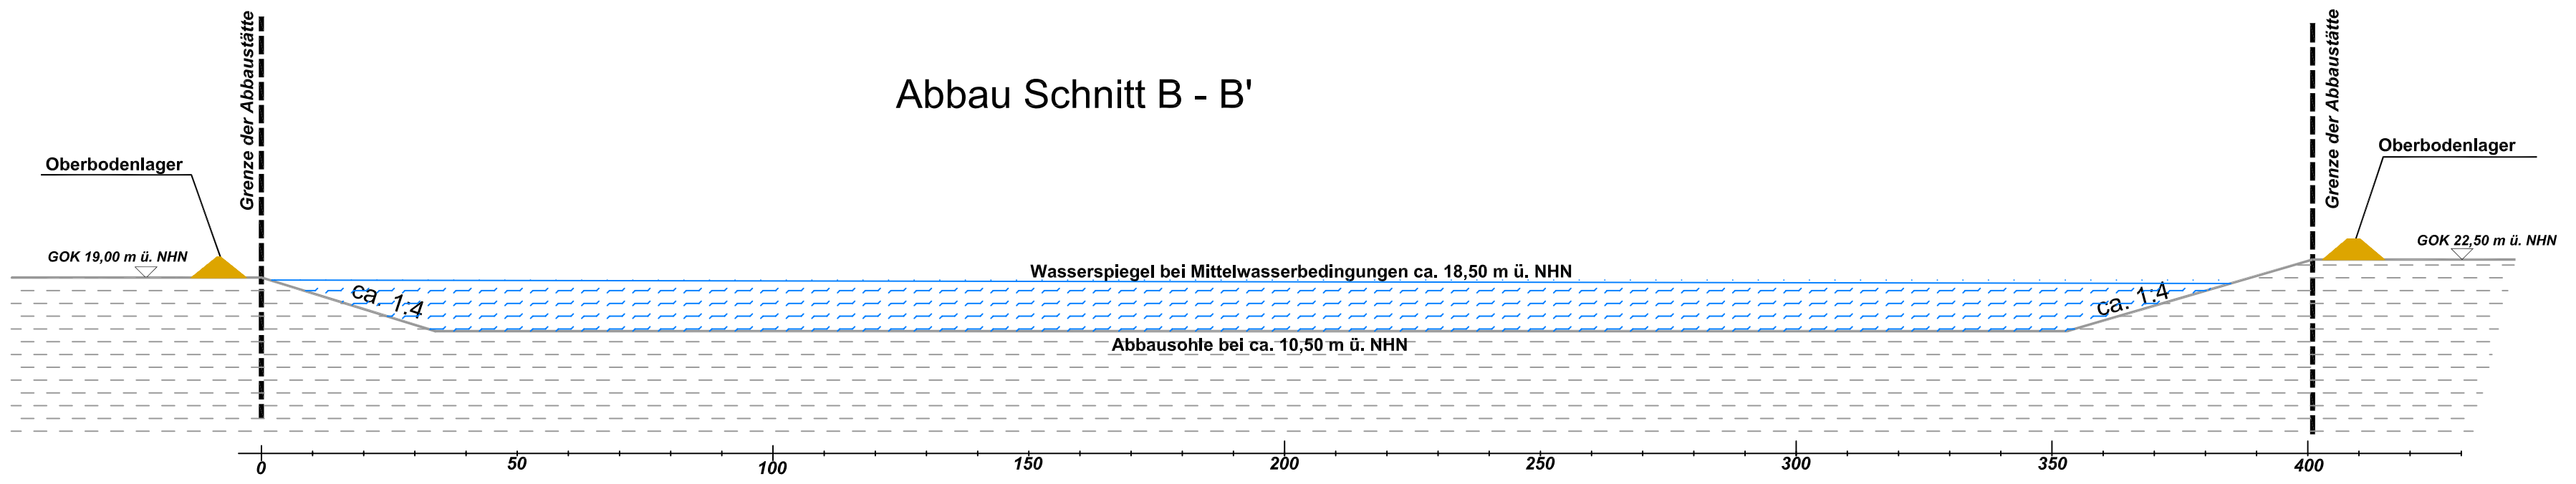

Landschaftspflegerischer Begleitplan (LBP) Sandabbau Wittenberge	
Schnitte zum Abbau	Plan-Nr.: 3 Maßstab: 1 : 1.000
Bearbeitet: Dipl.-Ing. (FH) P. Willenborg	Gezeichnet: Heike Ostrowski 12.08.2010
Auftraggeber: JOHANN BUNTE Bauunternehmung GmbH & Co. KG Niederlassung Genthin Berliner Chaussee 50, 39307 Genthin Tel.: 03933-93220 Fax: 03933-93211	Planverfasser: regionalplan & uvp planungsbüro peter stelzer GmbH Postfach 1241, 39302 Genthin Tel.: 03933-91310 Fax: 03933-91311