



### Abbau Schnitt A - A'

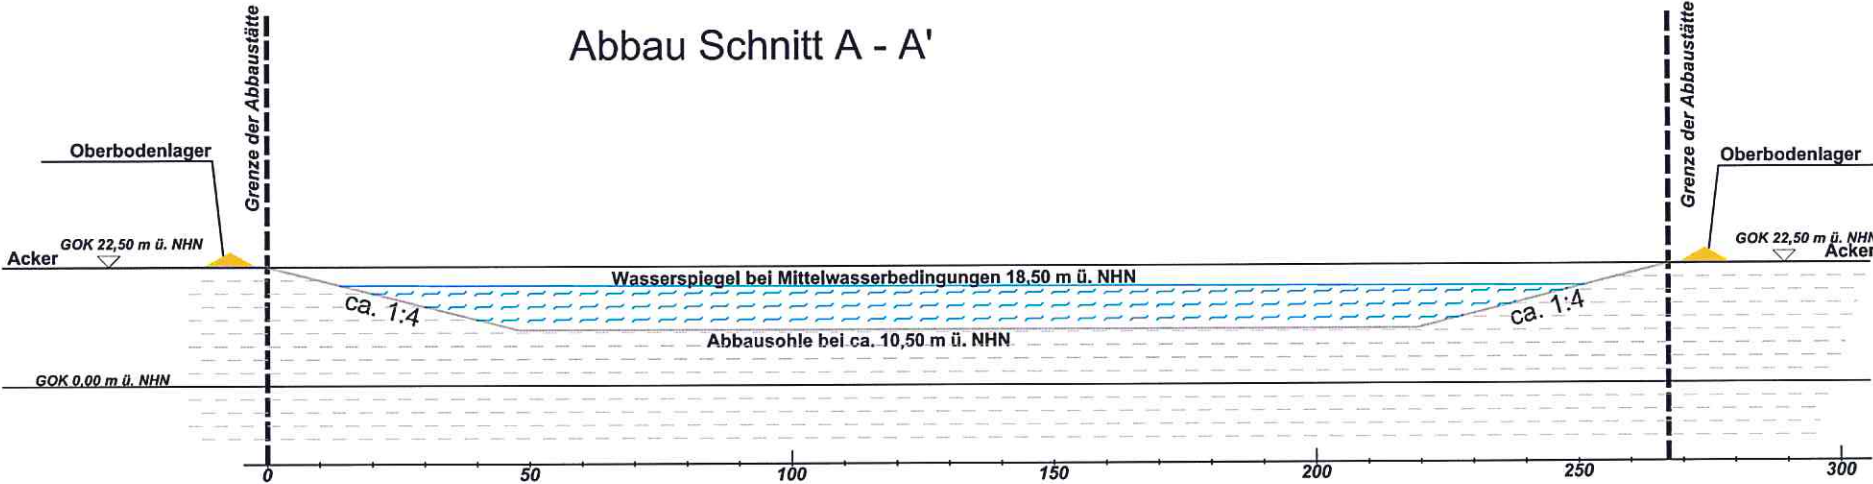

### Abbau Schnitt B - B'

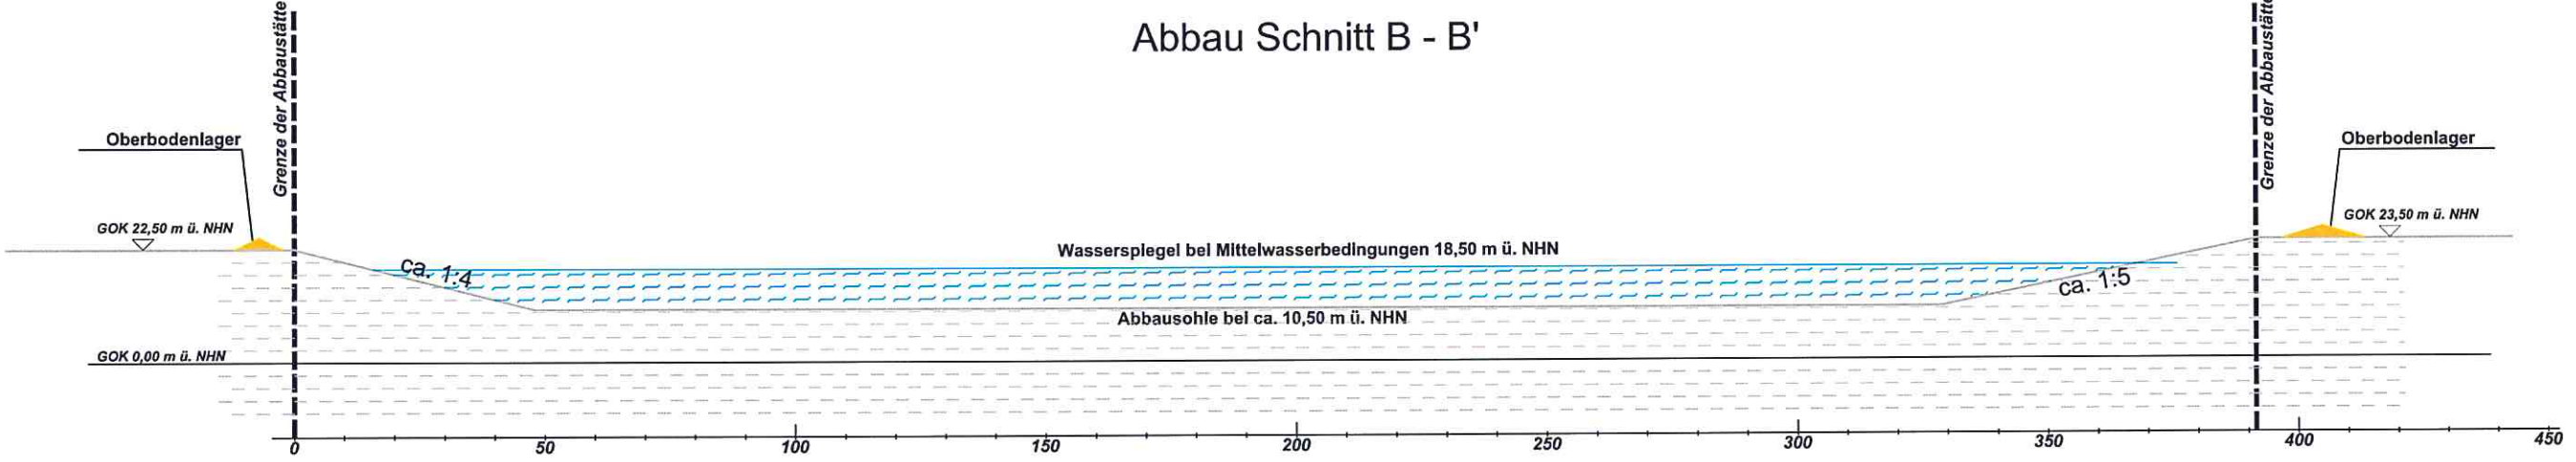

Landschaftspflegerischer Begleitplan (LBP)	
Sandabbau Wittenberge	
Schnitte zum Abbau	
Bearbeitet: Dipl.-Ing. (FH) P. Willenborg	Gezeichnet: Heike Ostrowski 12.06.2017
Auftraggeber: JOHANN BUNTE Baunternehmung GmbH & Co. KG Niederfassung GmbH Berliner Chaussee 50, 39307 Genthin Tel.: 03933-93220 Fax: 03933-932211	Planverfasser: regionalplan & uvp planungsbüro peter stelzer GmbH Postfach 1241, 39302 Genthin Tel.: 03933-91310 Fax: 03933-91311
	Plan-Nr.: 3 000 Maßstab: 1 : 1.000