



### Abbau Schnitt A - A'

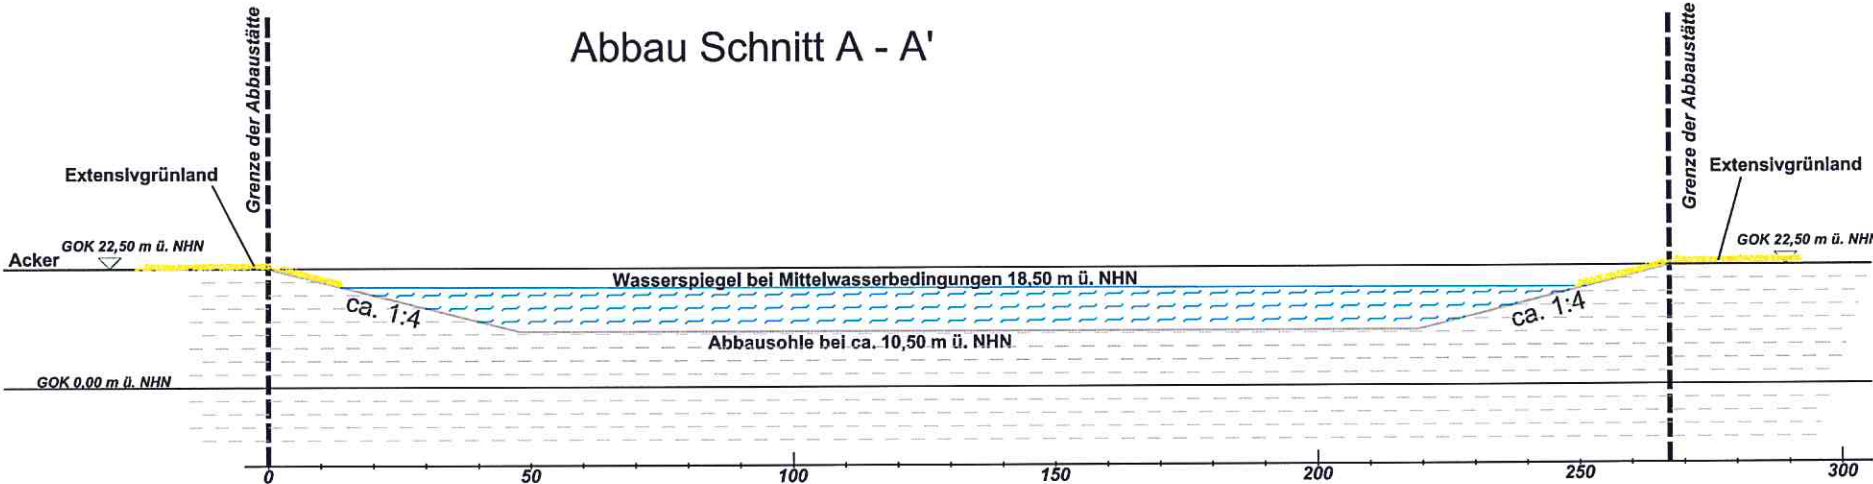

### Abbau Schnitt B - B'

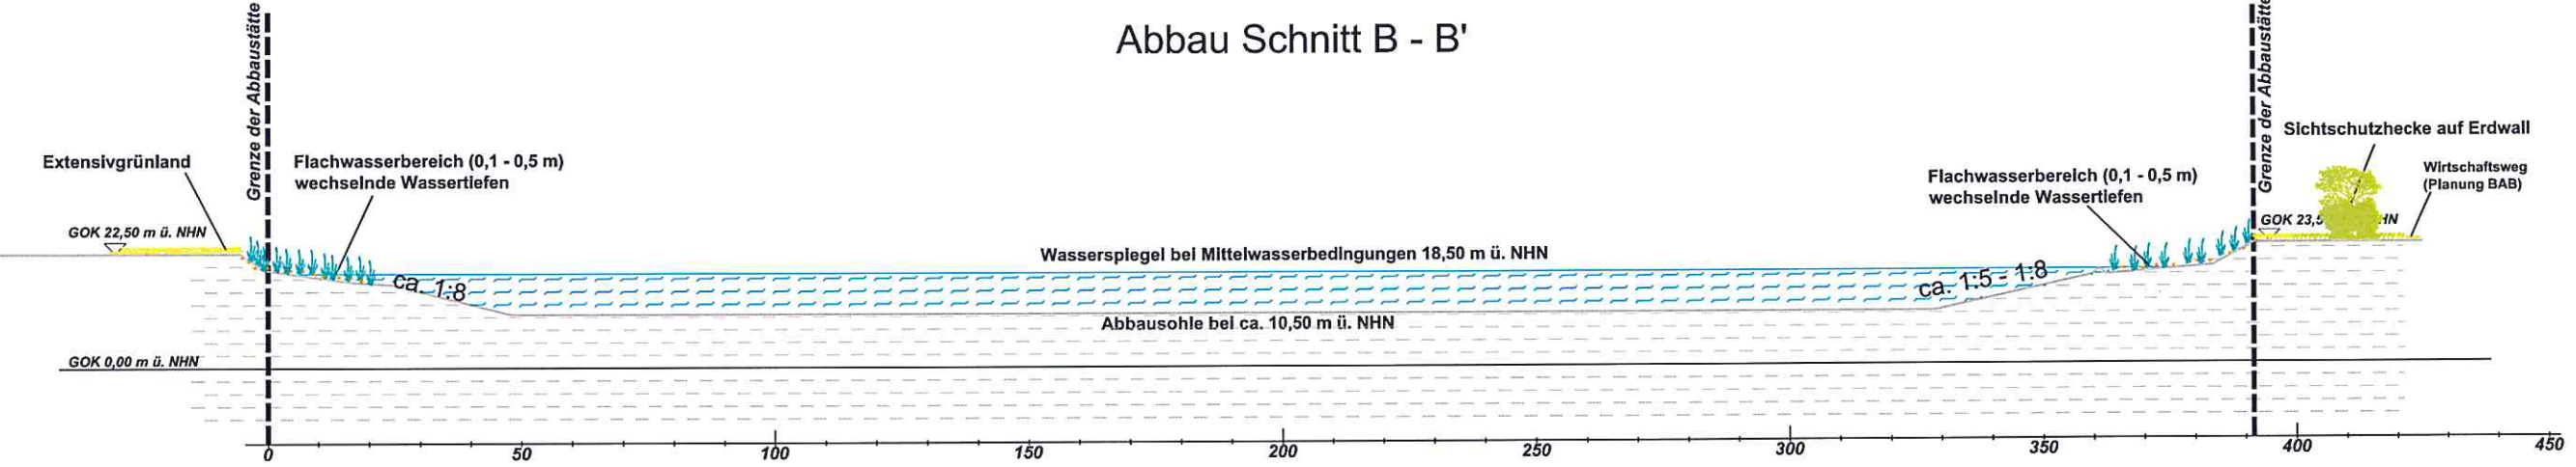

Landschaftspflegerischer Begleitplan (LBP)		Sandabbau Wittenberge	
Schnitte zur Rekultivierung		Plan-Nr.: 4	DDO
		Maßstab:	1 : 1.000
Bearbeitet: Dipl.-Ing. (FH) P. Willenborg	Gezeichnet: Helke Ostrowski	12.06.2017	
Auftraggeber: JOHANN BUNTE Bauunternehmung GmbH & Co. KG Niederfessung GmbH Berliner Chaussee 50, 39307 Genthin Tel.: 03933-93220 Fax: 03933-932211	Planverfasser: regionalplan & uvp planungsbüro peter stelzer GmbH Postfach 1241, 39302 Genthin Tel.: 03933-91310 Fax: 03933-91311		