1Kn		2Kn		3Kn		4Kn		5Kn		6Kn		7Kn		8Kn
~~1K~~	(281.0)	~~2K~~		~~3K~~		~~4K~~		~~5K~~		~~6K~~		~~7K~~	(299.9)	~~8K~~
~~WA+0 TGL~~	- 283.9 -	~~T+8 TGL~~	- 274.4 -	~~T+8 TGL~~	- 299.9 -	~~T+4 TGL~~	- 289.8 -	~~T+4 TGL~~	- 249.1 -	~~T+0 TGL~~	- 279.7 -	~~T+0 TGL~~	- 299.9 -	~~T+2 TGL~~
WA2-4 JE-09		T1-2 JE-09		T1-2 JE-09		T1-2 JE-09		T1+0 JE-09		T1-2 JE-09		T1-2 JE-09		WA2-2 JE-09

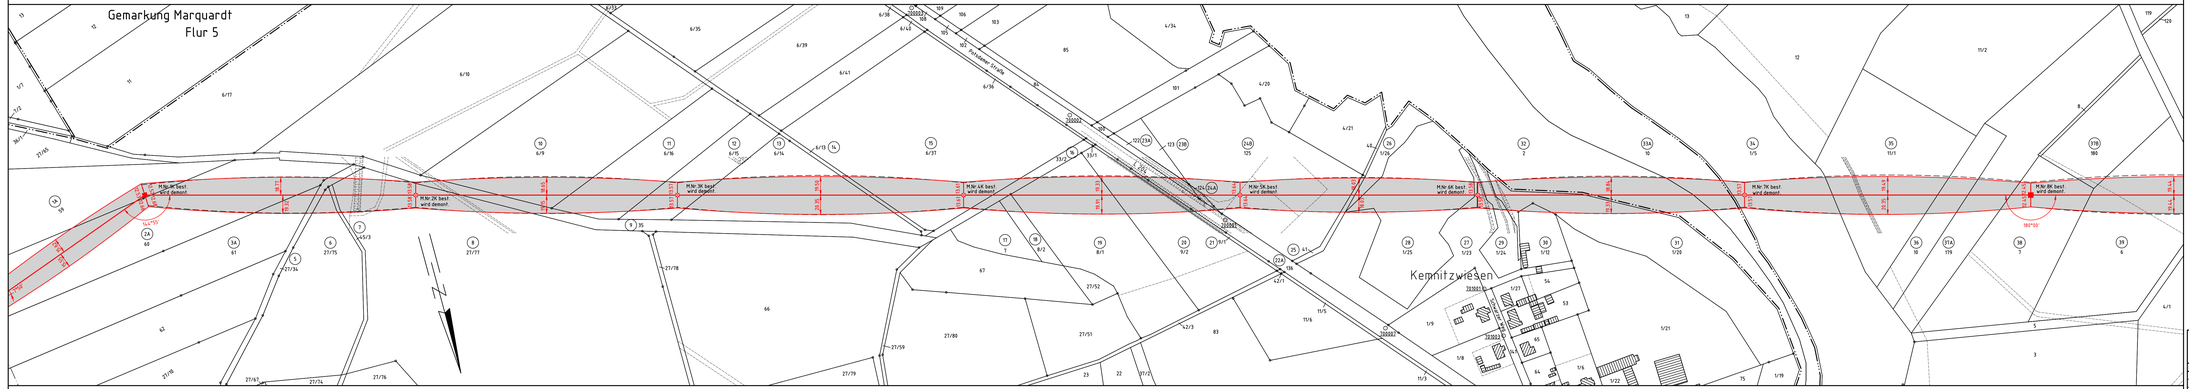

kreisfreie Stadt Potsdam | Gemeinde Uetz-Paaren | Gemarkung Paaren | Flur 1 | Flur 4 | Gemarkung Uetz | Flur 1

e.dis

Ersatzneubau 110-kV-Freileitung HT 1041
Abzweig Ketzin

Mast Nr. 1Kn - Mast Nr. 8Kn

Gemarkung: Paaren Flur: 1 Mast Nr. 1Kn - Mast Nr. 6Kn
Gemarkung: Uetz Flur: 1 Mast Nr. 7Kn - Mast Nr. 8Kn

Planfeststellungsgrenze
Ordnungsnummer
Tragmast (Neubau)
Abspannmast (Neubau)
Bestandsmast wird demontiert
Planfeststellung im benachbarten Bundesland
Tragmast (Bestand)
Abspannmast (Bestand)

Grenzen:
Land
Reg. Bez.
Kreis
Stadt/Gem.
Gemarkung
Flur
Flurstück

Schutzbereich neu
Schutzbereich alt

Errichtervorschrift: DIN EN 50341
Mastkopf: Horizontalbauweise

Bezugssystem Lage: ETRS 89, UTM Zone 33
Kartengrundlage: ALKIS, LGB Brandenburg, Ausgabe 01.2020

Baufirma

Trassierungsfirma
OMEXOM
Omexom Hochspannung GmbH
Schulstraße 124, 29664 Walsrode

E.DIS Netz GmbH
Langewahler Straße 60
15517 Fürstenwalde/Spree

Revision
Aufg.
Gez.
Gepr.

Trassierung
Aufg. 23.08.2016 Hubein
Gez. 16.01.2020 Sicking
Gepr. 20.01.2020 Arlt

Planart:
Lageplan Maßstab 1 : 2000

Fortführungsoriginal

Bearb.
Gepr.
Datum Name

Benennung:
Rechtserwerbsplan

Zeichnungsnummer
REP_HT1041_01Kn_08Kn

Blatt: 2
Bl. 6

Zust. Änderung Datum Name
Ursp.
Ers. f.: Ers. d.: