

2.1 Topographische Karte 1:25 000

Anlagen:

- 2.1_BER5_Topkarte_25000_A4_Druck.pdf



Rechenzentrums-Campus Wustermark

0 200 400 600m
 Massstab 1: 25.000
 Gedruckt am 23.07.2024 17:43
<https://is.gd/vb7eDy>



© Dienstleistungszentrum des Bundes für Geoinformation und Geodäsie



Österreichische Bundesregierung

2.2 Grundkarte 1:5 000

2.3 Liegenschaftskarte

Siehe Bauvorlagen in Kapitel 12

2.3.1 Flurstücknachweis

Siehe Bauvorlagen in Kapitel 12

2.4 Werkslage- und Gebäudeplan


Anlagen:

- 2.4_BER5_Übersichtsplan_gesamt_A1.pdf

**2.5 Auszug aus gültigem Flächennutzungs- oder Bebauungsplan oder Satzungen nach §§ 34,
35 BauGB**

Anlagen:

- 2.5_BER5_BPlan.pdf

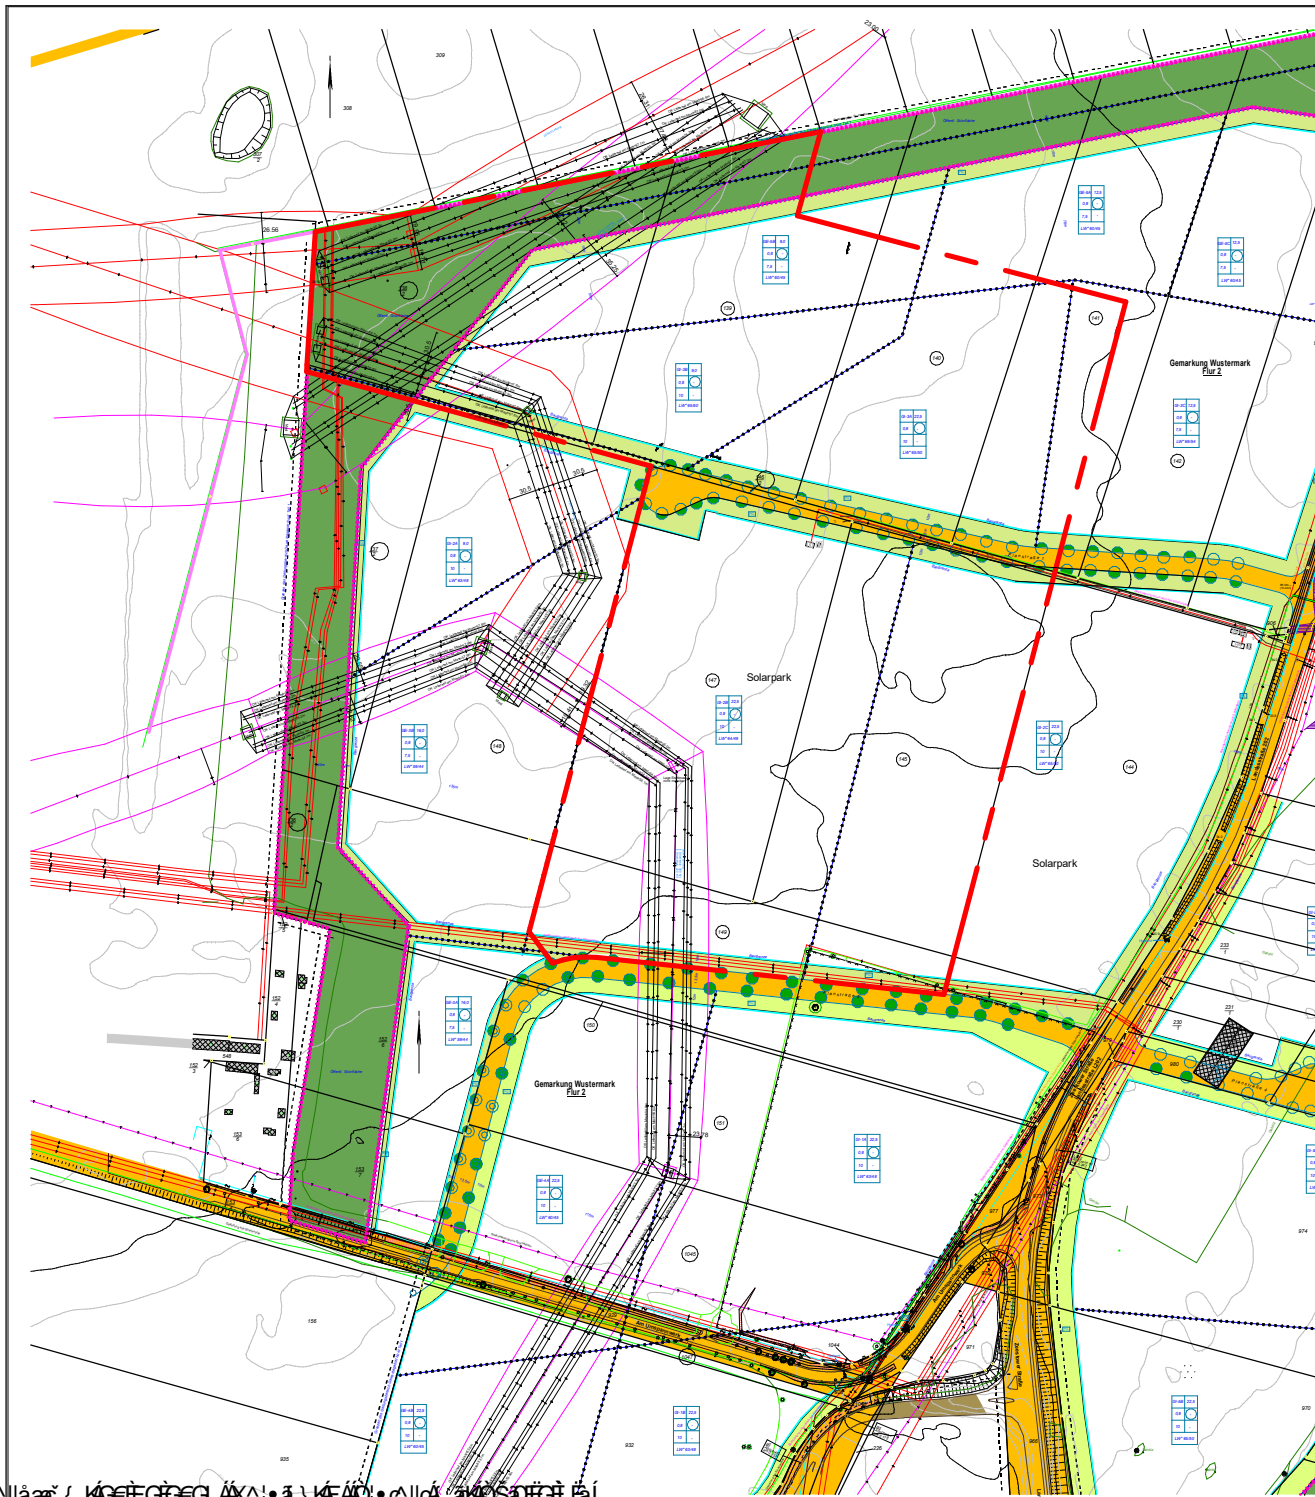


Index / Index	Datum / Date	Von / From	Beschreibung / Description						
---------------	--------------	------------	----------------------------	--	--	--	--	--	--

PLANINDEX									
ERSTEL / AUTHOR	BAUTEIL ZONE	GEWERK DISCIPLINE	LEIST.PH. DES. PH.	BAUPHASE BUILDING PHASE	PLANART INFO TYPE	PLANINHALT CONTENT	NUMMER NUMBER	INDEX	
THP	00	AC	4	00	GP	GX	1205		

INDEXDATUM / ISSUE DATE: N
↑

LEISTUNGSPHASE / DESIGN PHASE:
Genehmigungsplanung / Building Permit

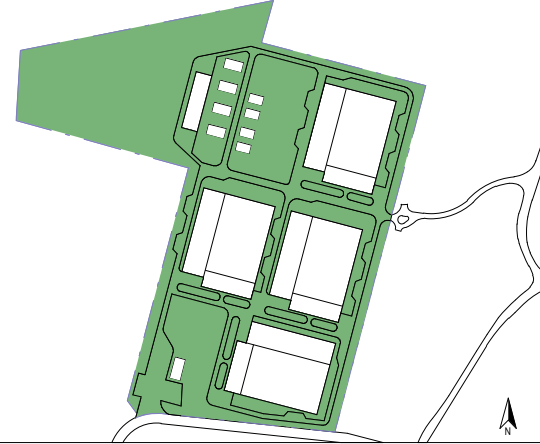

OK EG FFB=
+35.50 ü.NHN

PROJEKT / PROJECT:
Notstromversorgung mit Dieselmotoranlagen für den Rechenzentrums-Campus Wustermark - Modul Berlin 5
Planstraße 3, Gewerbegebiet Nord, 14641 Wustermark

BAUHERR / CLIENT:
VIRTUS Virtus Wustermark 1 GmbH
Data Centres Düsseldorf Straße 15, 65760 Eschborn

GENERALPLANER / GENERAL PLANNER:
TTSP/HWP TTSP HWP
Planungsgesellschaft mbH
Hanauer Landstraße 181-185
60314 Frankfurt am Main

PLANINHALT / PLAN CONTENT: Bebauungsplan mit Grundstücksgrenze Zoning plan with property boundary	MASSSTAB / SCALE: 1 : 5000
---	-------------------------------

PLANERSTELLER / PLAN ORIGINATOR:
TTSP/HWP TTSP HWP
Planungsgesellschaft mbH
Hanauer Landstraße 181-185
60314 Frankfurt am Main

PROJ.-NR: 6956	GEZEICHNET	ERSTELLT-DATUM	GEPRÜFT	BLATTGRÖSSE:
	ABE	31.05.2024	ASK	297 x 210

DATUM UNTERSCHRIFT PLANVERFASSER