


**Ertüchtigung und Erweiterung der Sonderabfalldeponie (SAD) Röthehof
Planfeststellungsverfahren gemäß § 35 Abs. 2 Kreislaufwirtschaftsgesetz (KrWG)
Anlage IV.1.3 - Auszug aus dem amtlichen Liegenschaftskataster**

280

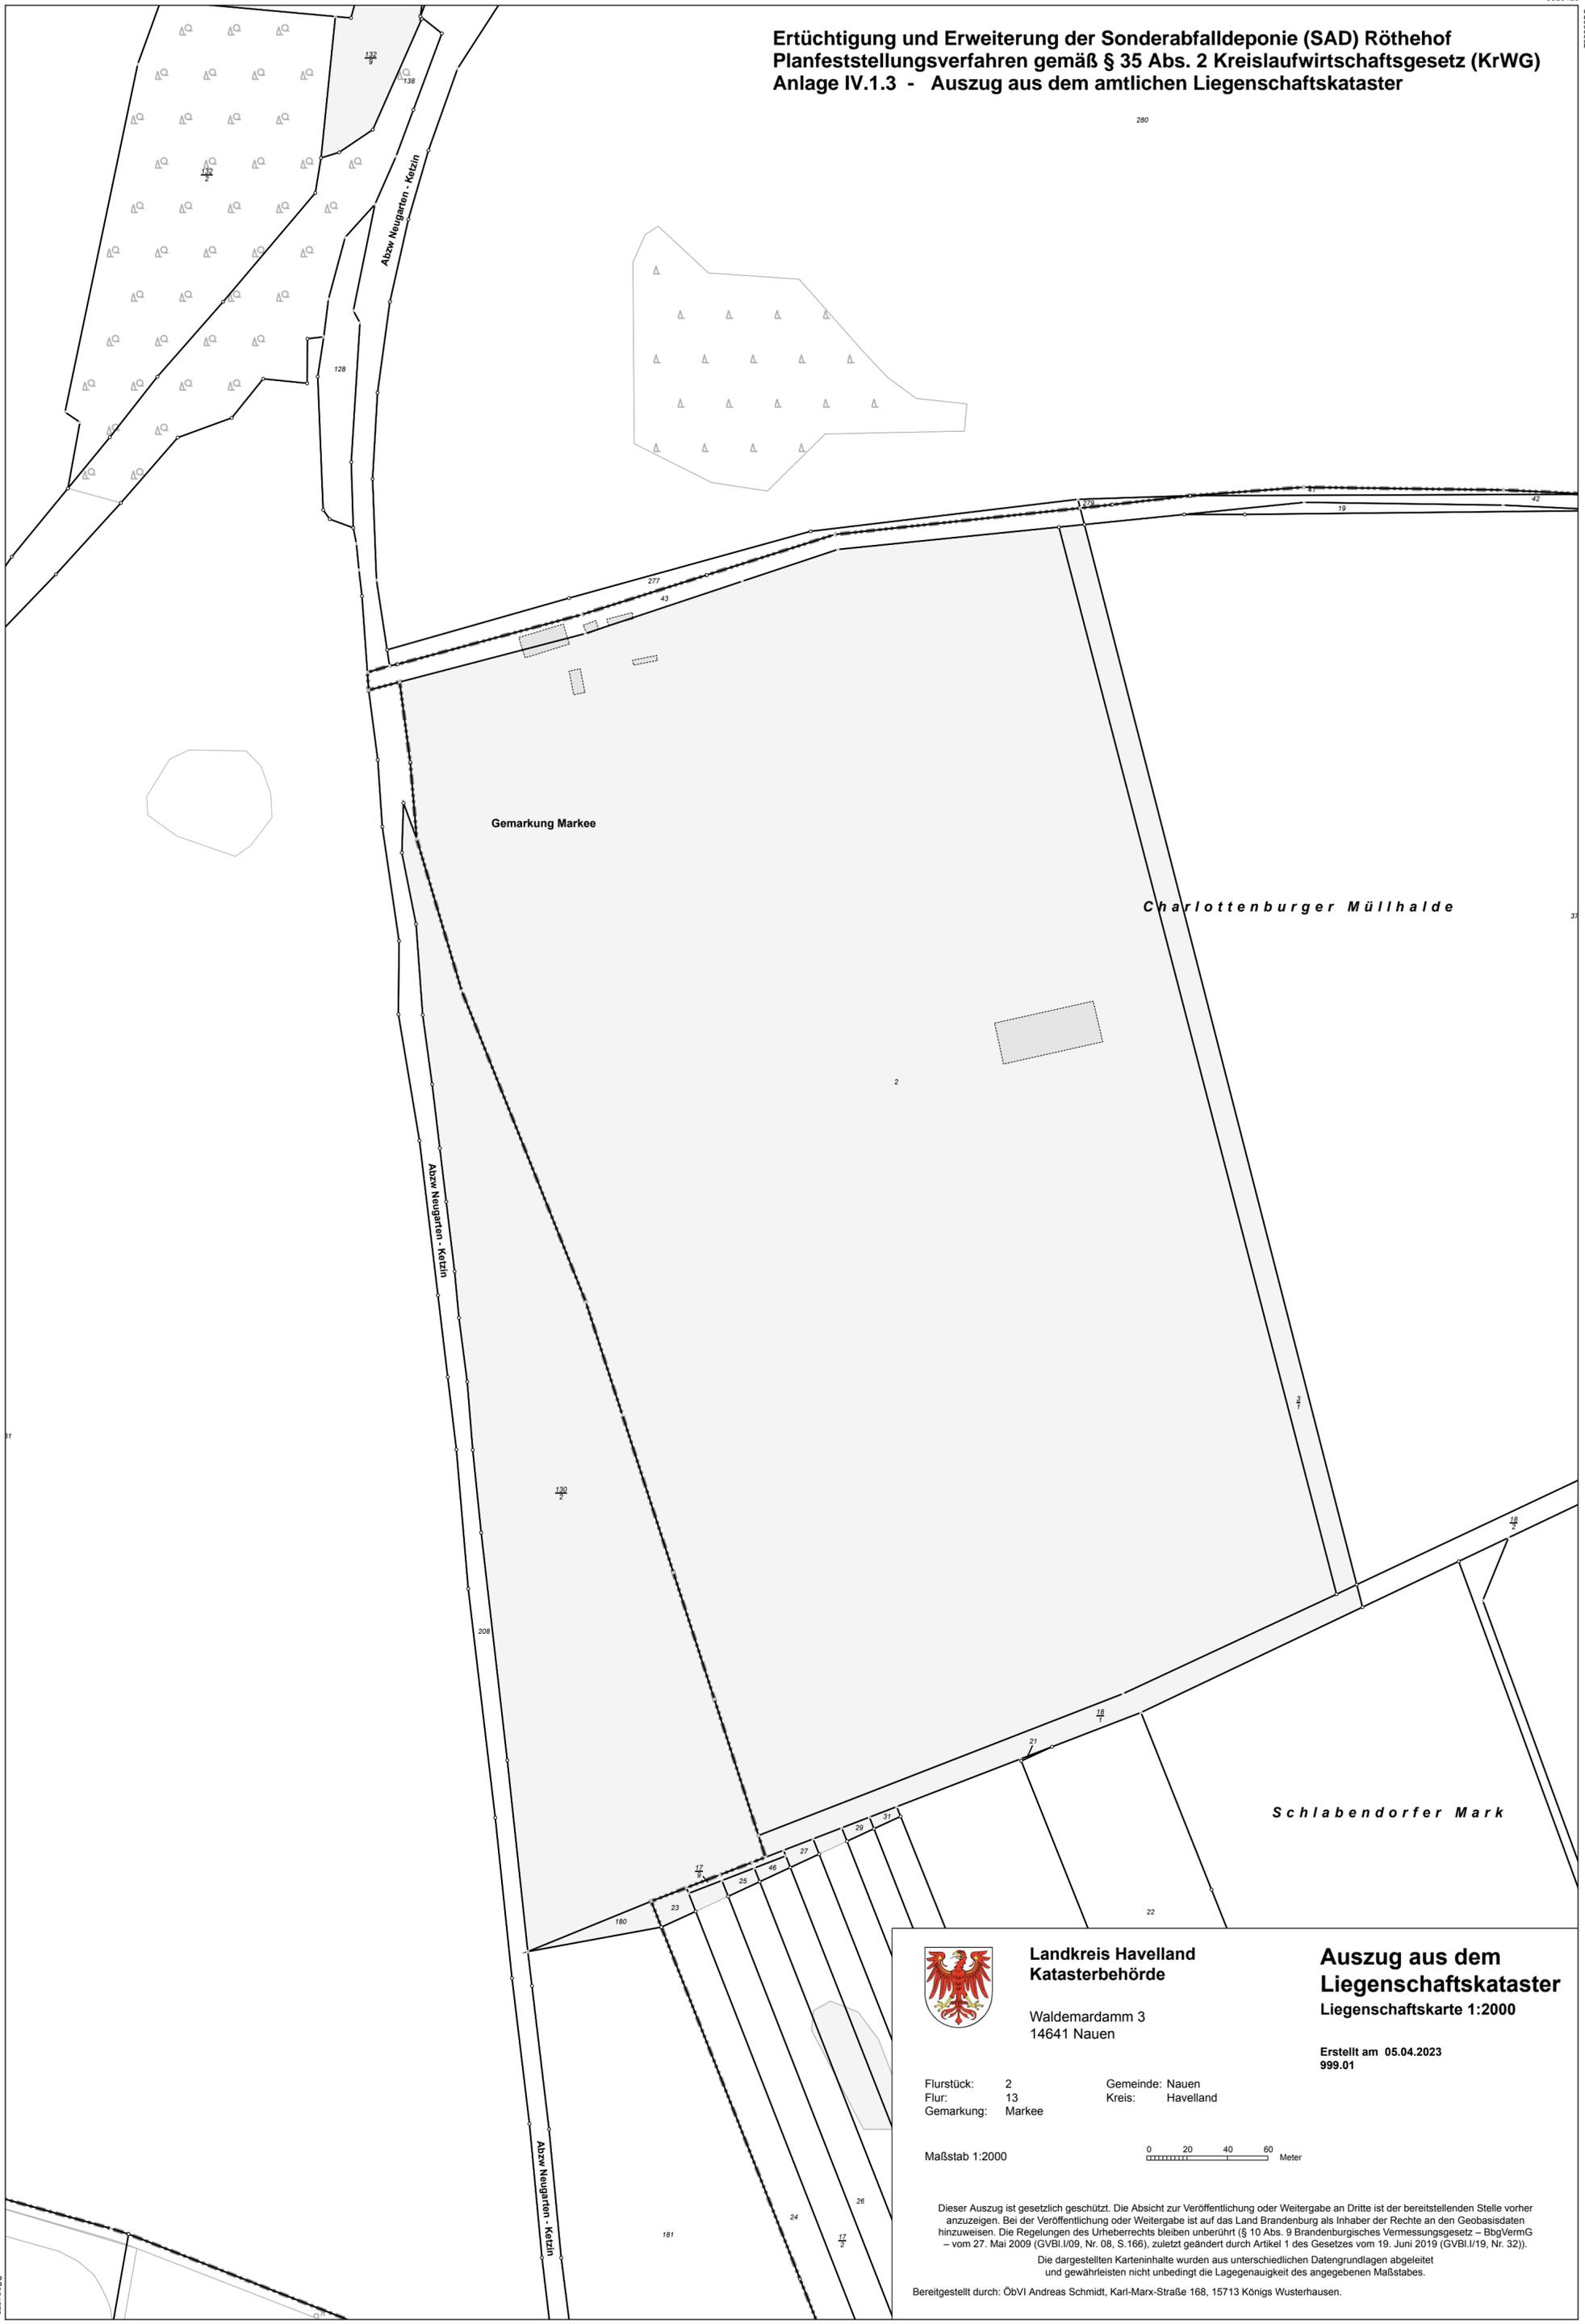

**Landkreis Havelland
Katasterbehörde**

Waldemardamm 3
14641 Nauen


**Auszug aus dem
Liegenschaftskataster
Liegenschaftskarte 1:2000**

Erstellt am 05.04.2023
999.01

Flurstück: 2
Flur: 13
Gemarkung: Markee

Gemeinde: Nauen
Kreis: Havelland

Maßstab 1:2000

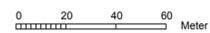

Dieser Auszug ist gesetzlich geschützt. Die Absicht zur Veröffentlichung oder Weitergabe an Dritte ist der bereitstellenden Stelle vorher anzuzeigen. Bei der Veröffentlichung oder Weitergabe ist auf das Land Brandenburg als Inhaber der Rechte an den Geobasisdaten hinzuweisen. Die Regelungen des Urheberrechts bleiben unberührt (§ 10 Abs. 9 Brandenburgisches Vermessungsgesetz – BbgVermG – vom 27. Mai 2009 (GVBl.I/09, Nr. 08, S. 166), zuletzt geändert durch Artikel 1 des Gesetzes vom 19. Juni 2019 (GVBl.I/19, Nr. 32)).

Die dargestellten Karteninhalte wurden aus unterschiedlichen Datengrundlagen abgeleitet und gewährleisten nicht unbedingt die Lagegenauigkeit des angegebenen Maßstabes.

Bereitgestellt durch: ObVl Andreas Schmidt, Karl-Marx-Straße 168, 15713 Königs Wusterhausen.