


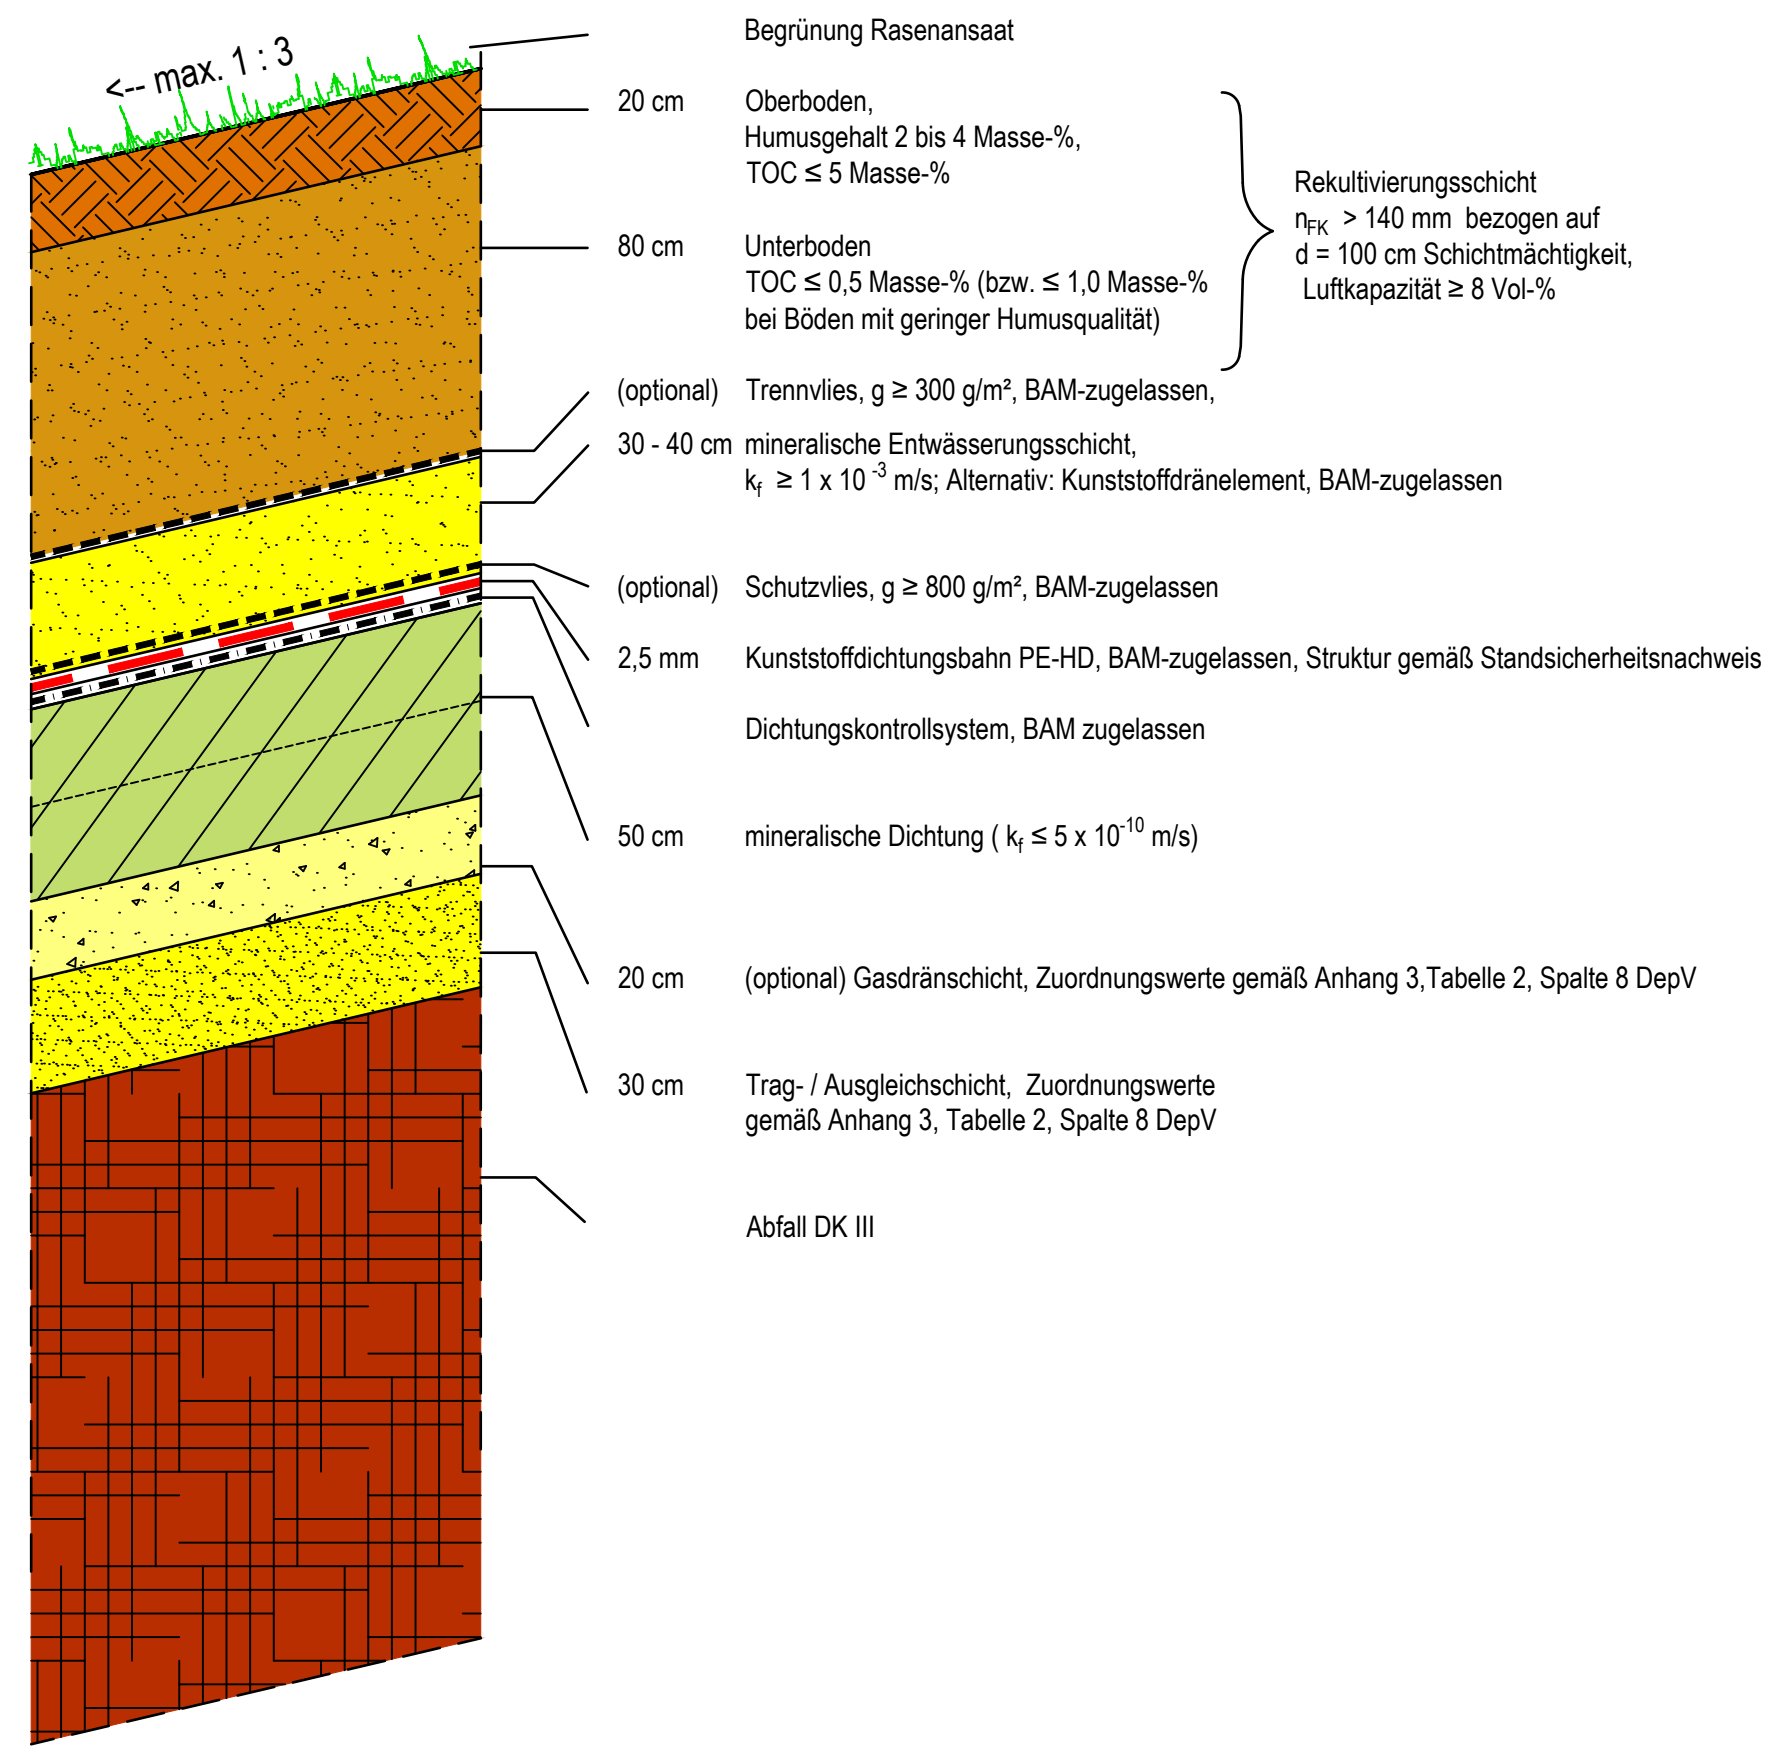

|               |       |               |                  |                      |       |
|---------------|-------|---------------|------------------|----------------------|-------|
| Bearb.: Siems |       | Gez.: Stengel |                  | Erstellt: 25.10.2023 |       |
|               |       |               |                  |                      |       |
|               |       |               |                  |                      |       |
| Index         | Datum | Gez./Bearb.   | Art der Änderung |                      | Gepr. |

Antragsteller:



Märkische Entsorgungsanlagen-  
Betriebsgesellschaft mbH

Märkische Entsorgungsanlagen-  
Betriebsgesellschaft mbH

Tschudistraße 3  
14476 Potsdam

Tel.: +49 (0) 33208 60-112  
Fax: +49 (0) 33208 60-235

Planer:



BN Umwelt GmbH

Petridamm 26  
18146 ROSTOCK

Tel.: +49 (0) 381 63712-30  
Fax: +49 (0) 381 63712-34

Franz-Wienholz-Str. 25a  
17291 PRENZLAU

Tel.: +49 (0) 3984 835-211  
Fax: +49 (0) 3984 835-590

Rostock

07.12.2023

Unterschrift:

Bauvorhaben:

Ertüchtigung und Erweiterung  
der SAD Röthehof um einen Deponieabschnitt DK III

Landkreis: Havelland Land: Brandenburg

Planinhalt:

Regeldarstellung  
Oberflächenabdichtungssystem

|                    |             |                 |         |
|--------------------|-------------|-----------------|---------|
| Planungsstand:     | Genehmigung | Projekt-Nr.:    | 1252-56 |
| Maßstab:           | 1:20        | Zeichnungs-Nr.: | 41719   |
| Höhenbezug:        | DHHN 16     | Anlage:         | IV.3.6  |
| Koordinatensystem: | ETRS 89     | Blatt-Nr.:      | 1/1     |