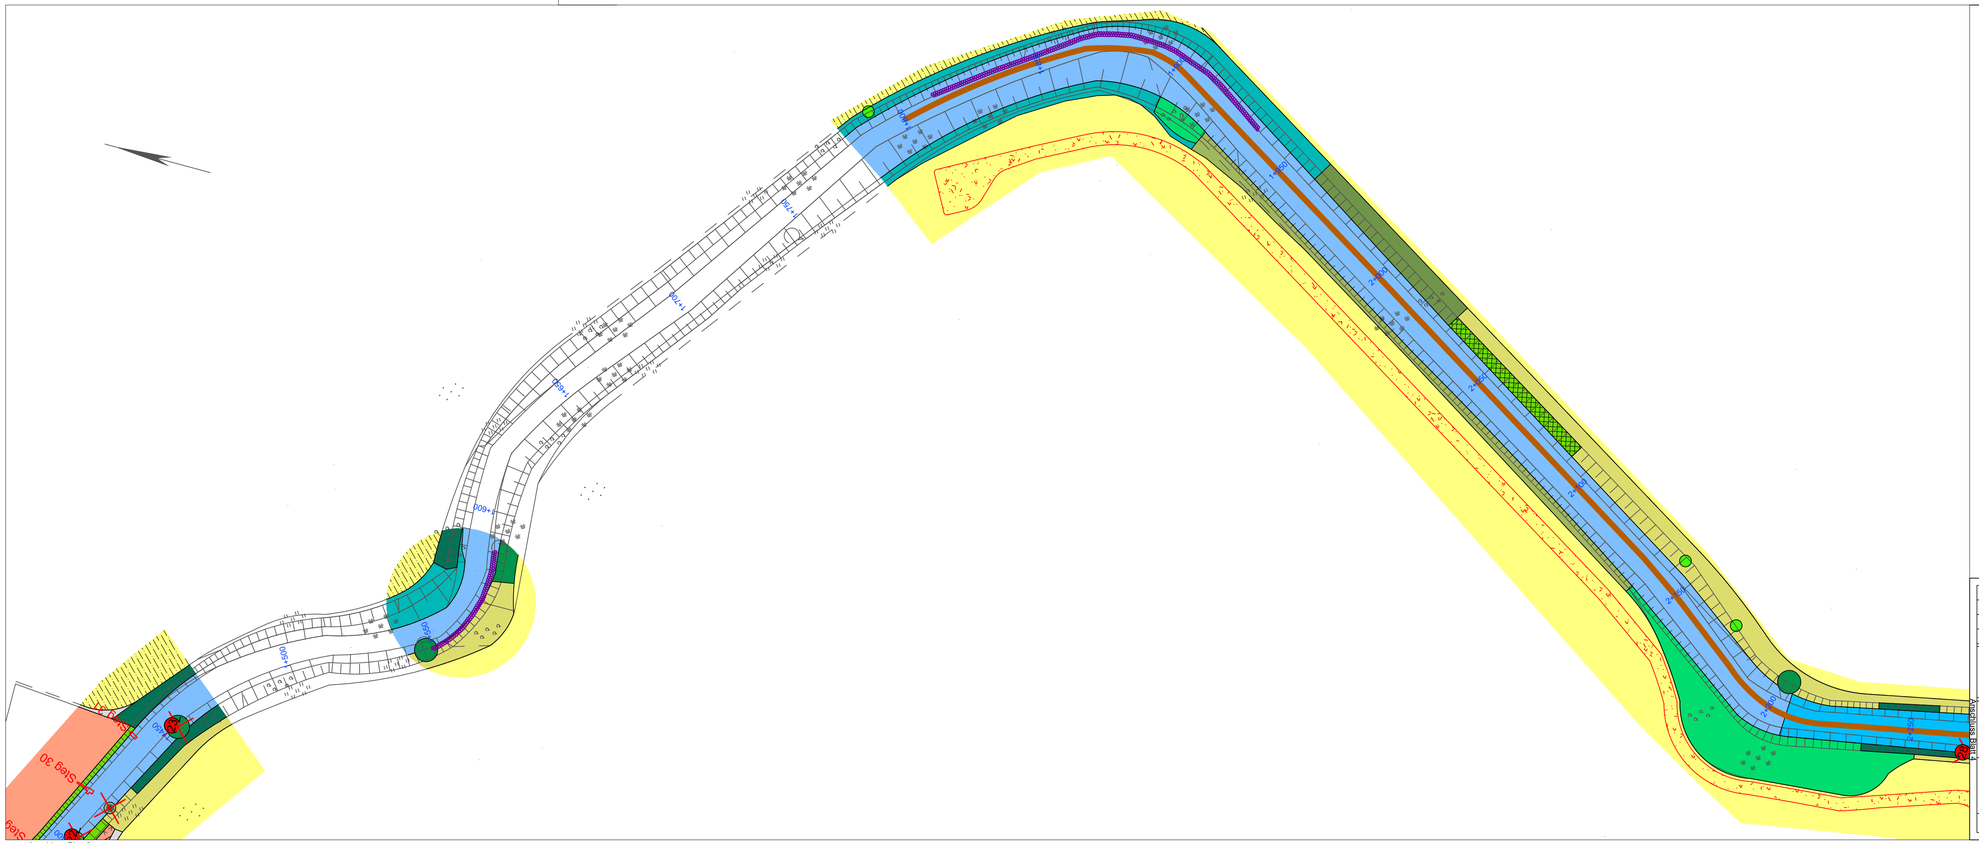

Eingriffswirksamkeit des Vorhabens

Gewässerabschnitt mit Sedimentberäumung

Fällung von Bäumen/Hauptstämmen mit StU ≥ 60 cm - Eingriff LV3
(Baumstandort-Nr. siehe Textteil)

Baumfällungen von Bäumen/Hauptstämmen < 60 cm

Baustraße

sonstige, mit dem Vorhaben verbundene Maßnahmen

Steg 2 Rückbau von Stegen/Pontons/Bebauung

Totholzfaschinen

Konflikte Schutzgüter

Bx Boden LVx Lebensräume/Vegetation

lf. Nr.	Änderung	Datum	Unterschrift
1	Änderung Eingriffsbereiche und -bezeichnungen, Anpassung Legende	02/2021	Ha

Auftraggeber:
Landesamt für Umwelt

DR. MARX INGENIEURE GMBH
BERATUNG, PROJEKTPLANUNG UND -BEGLEITUNG
Spechthausen 4, 16225 Eberswalde
Telefon/Fax: 03334-2159021588 e-mail: info@mars-ingenieure.de

Objekt/Auftrag:
Friedländer Strom
Verbesserung des Abflussprofils, 3. BA
Landschaftspflegerischer Begleitplan

Planungsphase :
Genehmigungsplanung

Zeichnung/Plan:
Eingriffskarte

Projekt-Nr.: 03/02/13
Maßstab: 1:1.000
Datum: 11.04.2019

gezeichnet : Hahmann | bearbeitet : Hahmann | geprüft : C. Marx | Zeichnung - Blatt Nr.: 3 - 3D/7