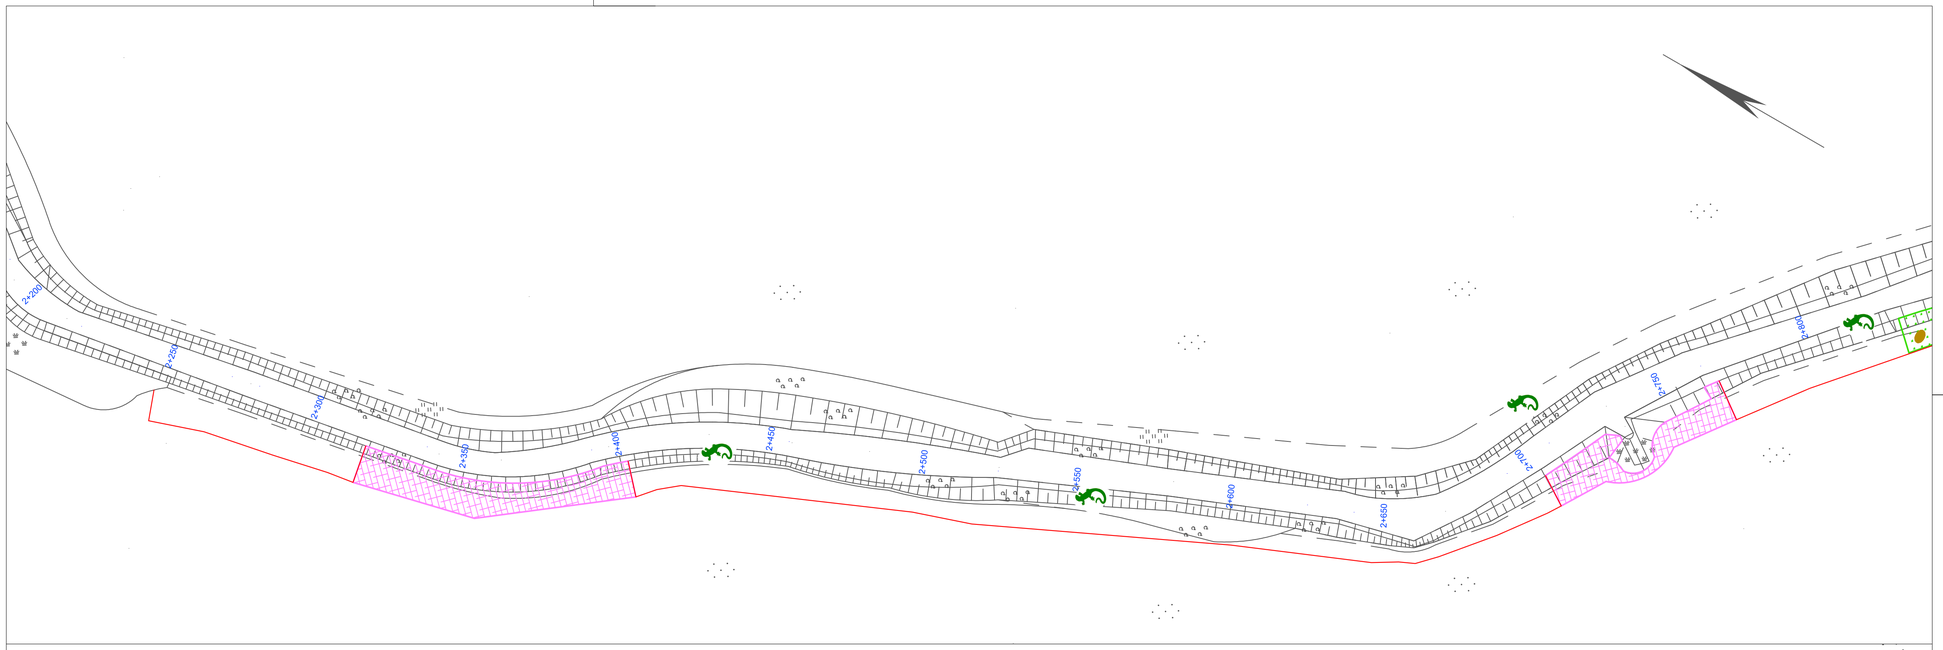

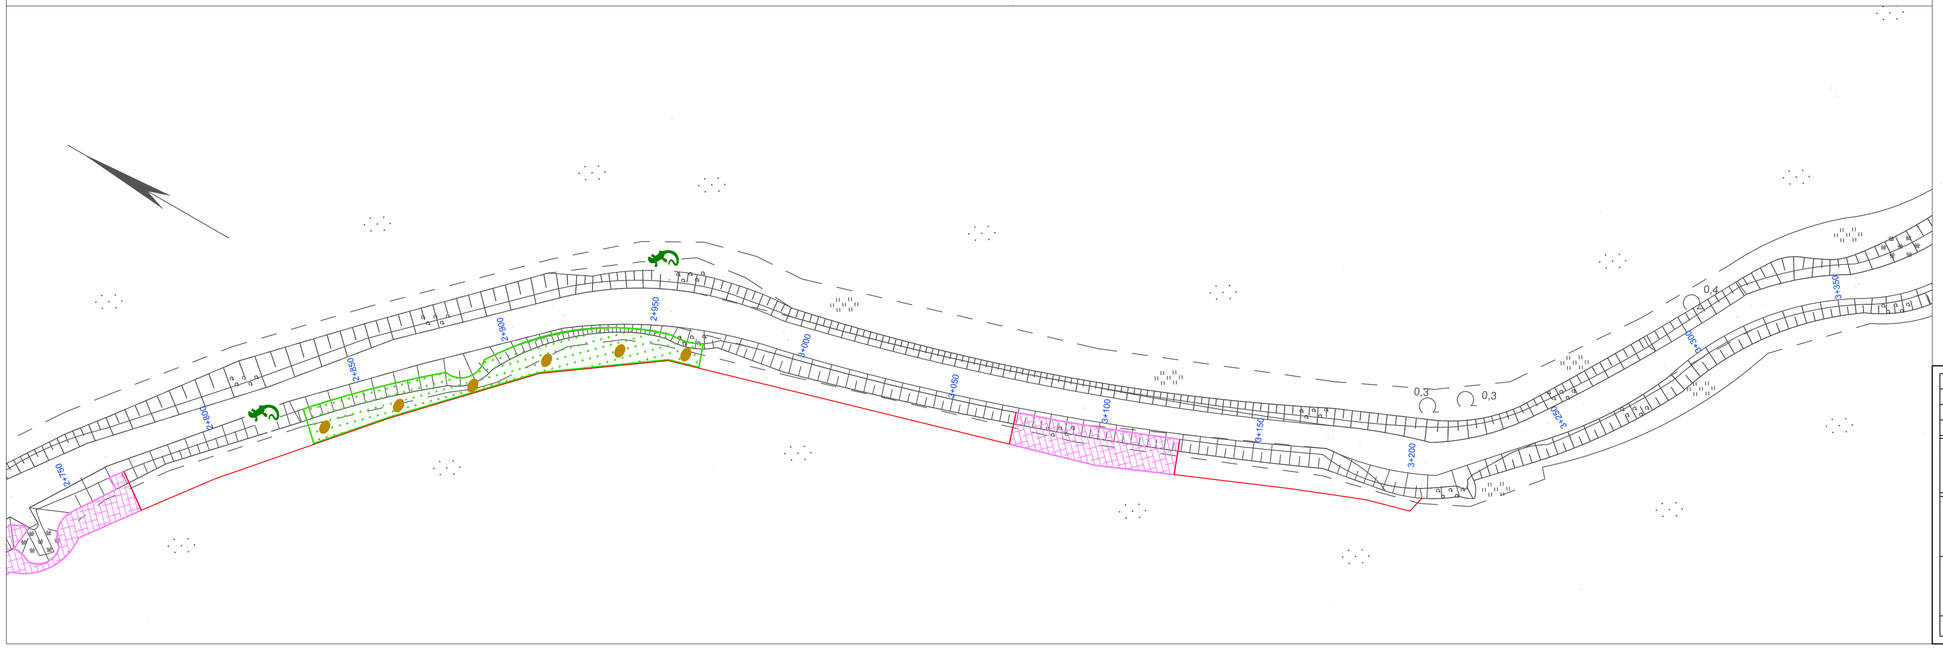

V/M A6 / FCS 1 - Schutzkonzept Zauneidechse

Abfangbereiche

Ausweichfläche

Habitataufwertung Ausweichfläche durch Einbringen von 6 Eidechsenwällen

Prinzipskizze Eidechsenwall (Natur+Text GmbH)

Reptilienschutzzaun

Nachweisorte Zauneidechse 2015 (Grewe)

lf. Nr.	Änderung	Datum	Unterschrift
1	Änderung der Abfangbereiche und Zaunstellung, Anpassung Legende	02/2021	Ha

Auftraggeber:
Landesamt für Umwelt

DR. MARX INGENIEURE GMBH
BERATUNG, PROJEKTPLANUNG UND -BEGLEITUNG
Speicherhausen 4, 16225 Eberswalde
Telefon/Fax: 03334-219902/1598 e-mail: info@marx-ingenieure.de

Objekt/Auftrag:
Verbesserung des Abflussprofils des Friedländer Stroms im 3. BA
Artenschutzfachbeitrag

Planungsphase :
Genehmigungsplanung

Zeichnung/Plan:
Abfang-, Schutz- und Ausweichflächen Zauneidechsen

Projekt-Nr.:	03/02/13
Maßstab:	1:1.500
Datum:	25.01.2019
Zeichnung - Blatt Nr.:	1 - 1D

gezeichnet : Hahmann | bearbeitet : Hahmann | geprüft : C. Marx