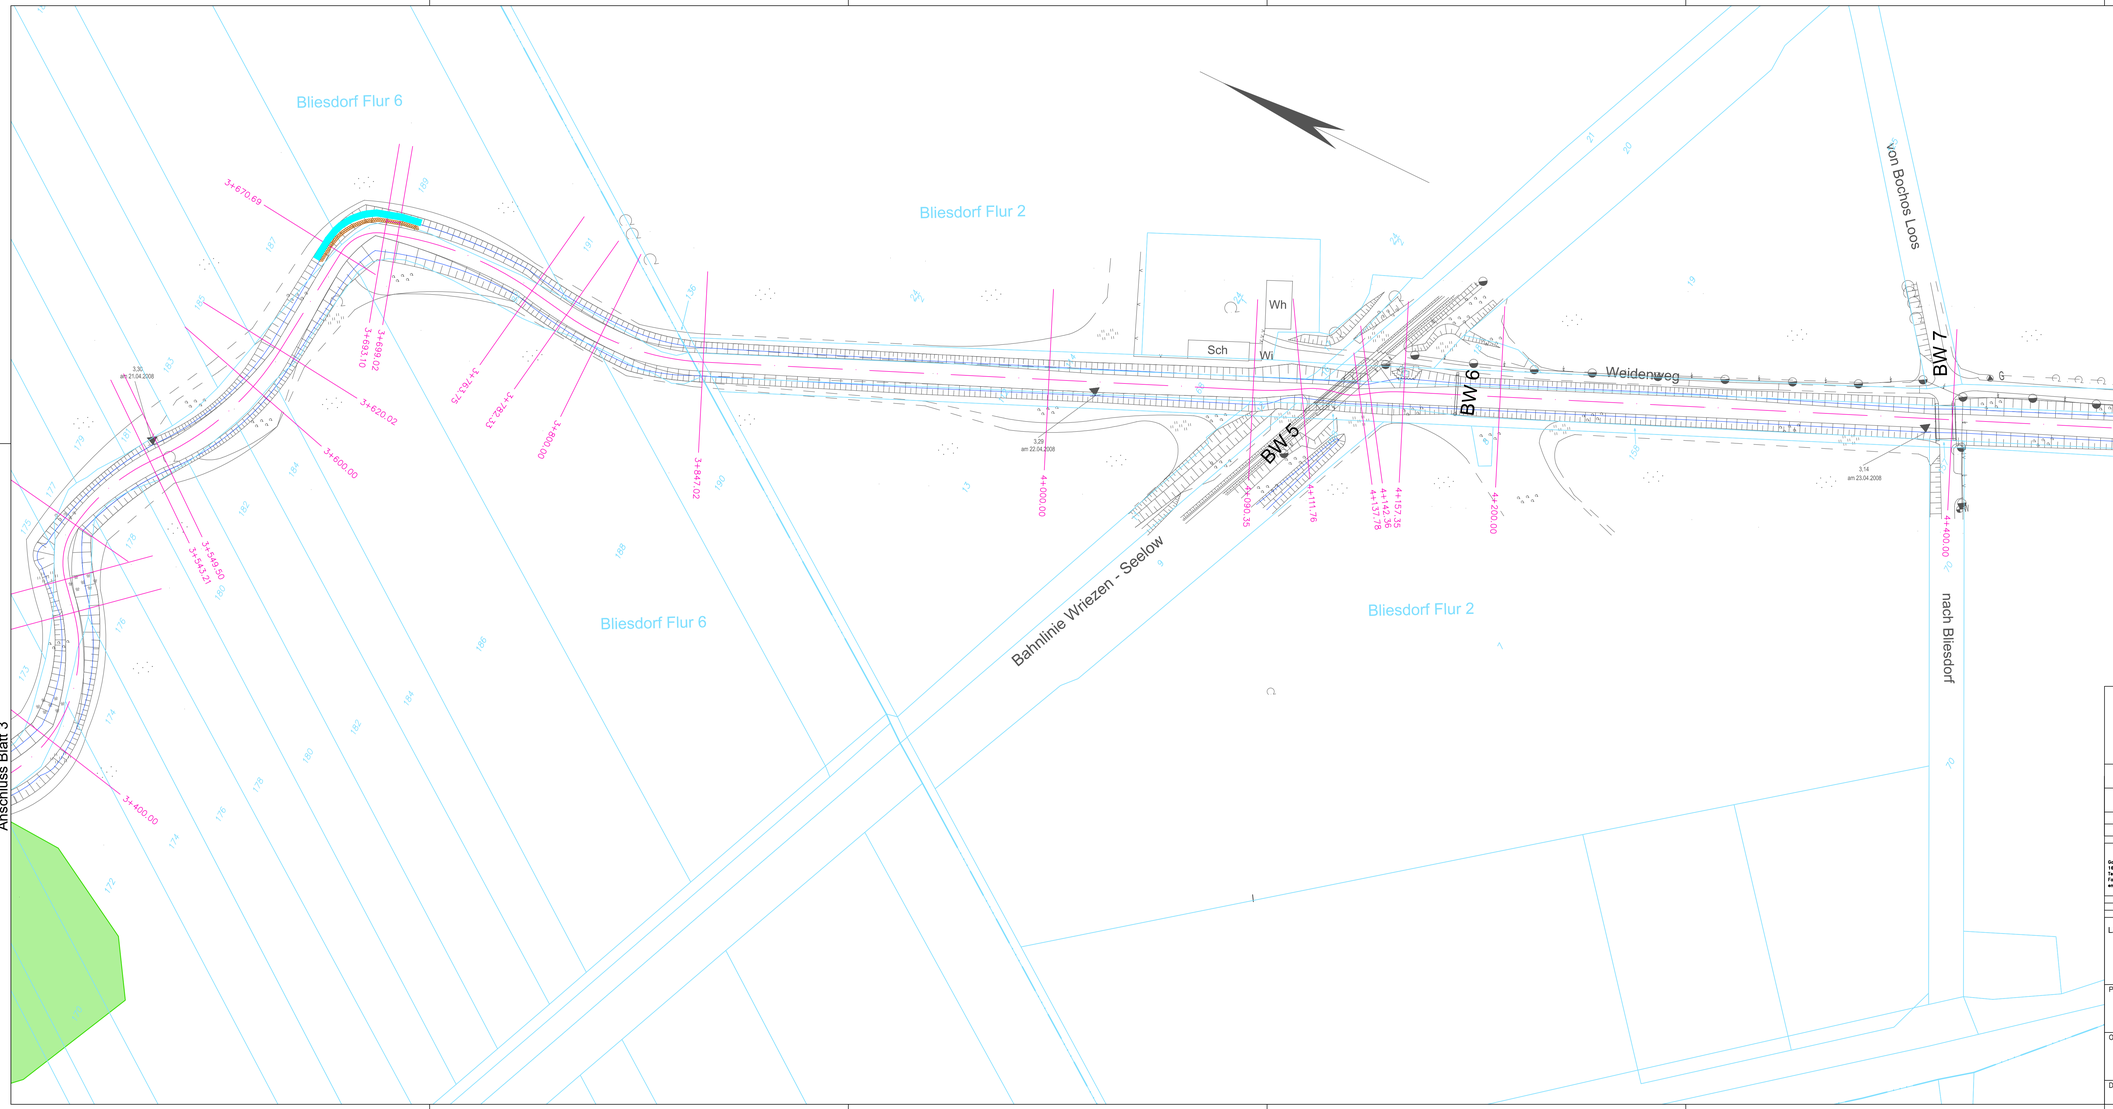

Vermessen durch:	Vermessen durch:	
Vermessungsbüro Weidner Dr. W.-Kolb-Straße 40, 15517 Fürstenwalde Tel.: 03361 / 340391, Fax: 03361 / 340392 in Kooperation mit Vermessungsbüro Melenz Grube 5, 15320 Neuhausen Tel.: 033458 / 34992, Fax: 033458 / 71887	Vermessungsbüro Weidner Vermessungsservice M. Melenz Grube 5, 15320 Neuhausen Tel.: 033474 / 17 971, Fax: 033474 / 17 970	
Lagesystem ETRS 89 Höhensystem DHHN Datum: 06 / 2008	Lagesystem ETRS 89 Höhensystem DHHN Datum: 11 / 2012	Alle Höhenangaben beziehen sich auf m über NHN Flurstücksgrenzen sind keine festgestellten Grenzen. Übernahme erfolgte aus ALKIS-Daten.

Nr.	Art der Änderung	Datum	Name	Unterschrift
3	Reduzierung Bereiche mit Prallhangsicherung und geänderte Darstellung Prallhänge, Ergänzung Bodendenkmal	11/2020	Dr. Marx Ingenieure GmbH Hahmann	
2	Anpassung Plangestaltung	12/2018	Dr. Marx Ingenieure GmbH Hahmann	
1	Ergänzung der Rückbaumaßnahmen	01/2016	SR	

Gustavstraße 1
16259 Bad Freienwalde
Tel.-Nr.: (03344) 41650
Fax-Nr.: (03344) 416544
email:tbwi.ingenieur@t-online.de

Technisches Büro für Wasserwirtschaft
und Landeskultur GmbH

	Datum	Zeichen
bearbeitet	10 / 2013	Sr
gezeichnet	10 / 2013	Sr
geprüft		

LAND BRANDENBURG

Landesamt für Umwelt

Projekt:

Sonderprogramm Oderbruch: Verbesserung des Hochwasserabflusses an Gewässern I. Ordnung

Unterlage Nr.: 6

Blatt–Nr.: 4D

Objekt:

Friedländer Strom, 3. BA
Abschnitt Wriezener Dammbrücke L 33 (Station 0+000)
bis Kunersdorfer Brücke K 6410 (Station 6+948,9)

Ausfertigung:

Phase:

Planfeststellung

Darstellung:

Maßnahmenplan, Station 3+500 bis Station 4+600

Maßstab:

1 : 1.000