

Regelquerschnitt 5


Bereich

von Station 1+546 bis Station 1+586

von Station 3+658 bis Station 3+715

von Station 6+413 bis Station 6+496

von Station 6+669 bis Station 6+754

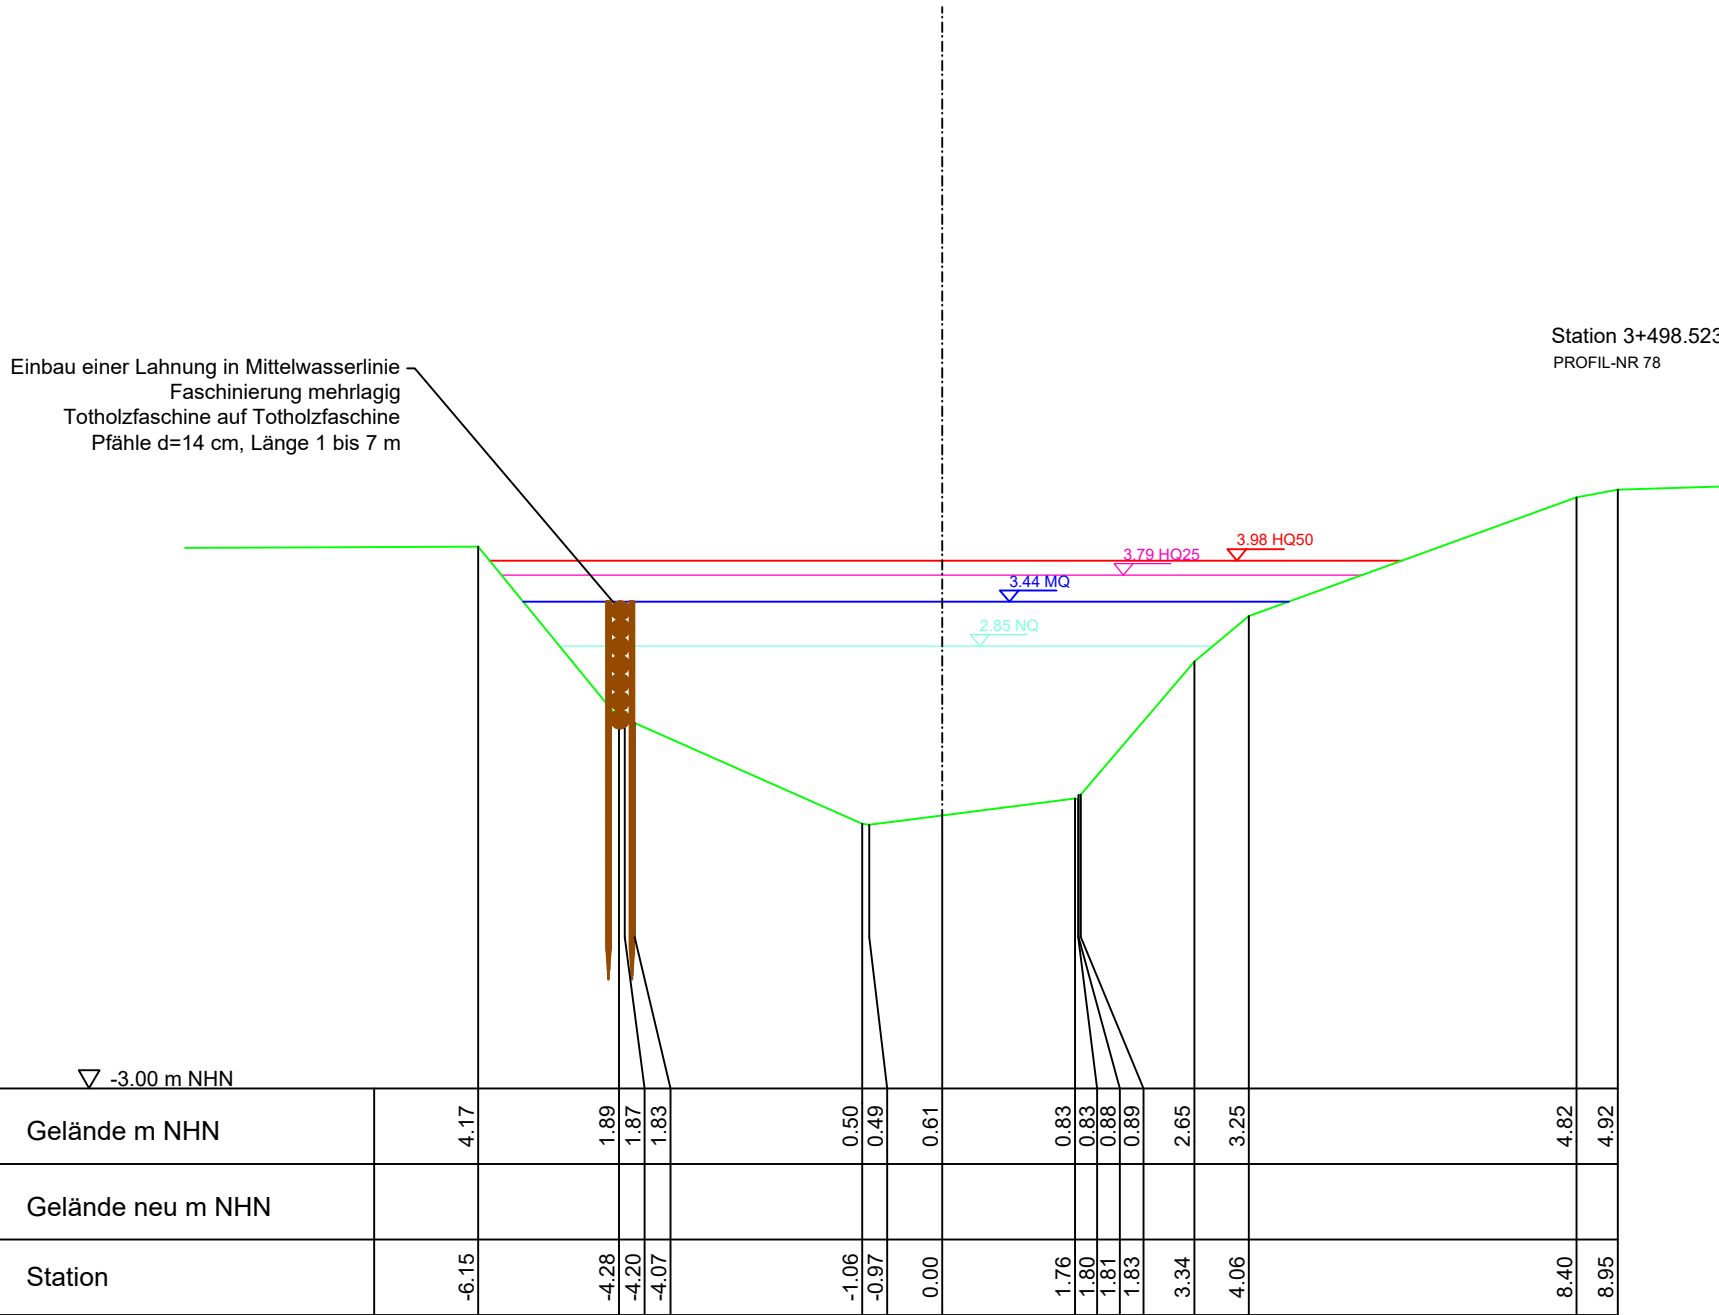

Wasserstandshöhen für NQ, MQ, HQ25 und HQ50 stellen prognostizierte Höhen nach Realisierung des Vorhabens dar.

Vermessung Stand 2011,
OK Schlamm und Sohle Stand Juli 1989

2	Anpassung Stationierung, Bezeichnung und Inhalt der RQ	02/2021	Dr. Marx Ingenieure GmbH Hahmann	
1	Überarbeitung Planunterlagen	12/2018	Dr. Marx Ingenieure GmbH Hahmann	
Nr.	Art der Änderung	Datum	Name	Unterschrift

Goethestraße 1 16250 Bad Freienwalde Tel.-Nr.: (03344) 41650 Fax-Nr.: (03344) 416544 email:tbwl.ingenieur@t-online.de	Technisches Büro für Wasserwirtschaft und Landeskultur GmbH			Datum	Zeichen
			bearbeitet	10 / 2013	Sr
			gezeichnet	10 / 2013	Sr
			geprüft		

1	2	3

LAND BRANDENBURG



Landesamt für Umwelt

Projekt:	Sonderprogramm Oderbruch: Verbesserung des Hochwasserabflusses an Gewässern I. Ordnung	Unterlage Nr.: 7 Blatt-Nr.: 3D
Objekt:	Friedländer Strom, 3. BA Abschnitt Wriezener Dammbrücke L 33 (Station 0+000) bis Kunersdorfer Brücke K 6410 (Station 6+948,9)	Ausfertigung:
		Phase: Planfeststellung
Darstellung:	Regelquerschnitt 5	Maßstab: 1 : 100