

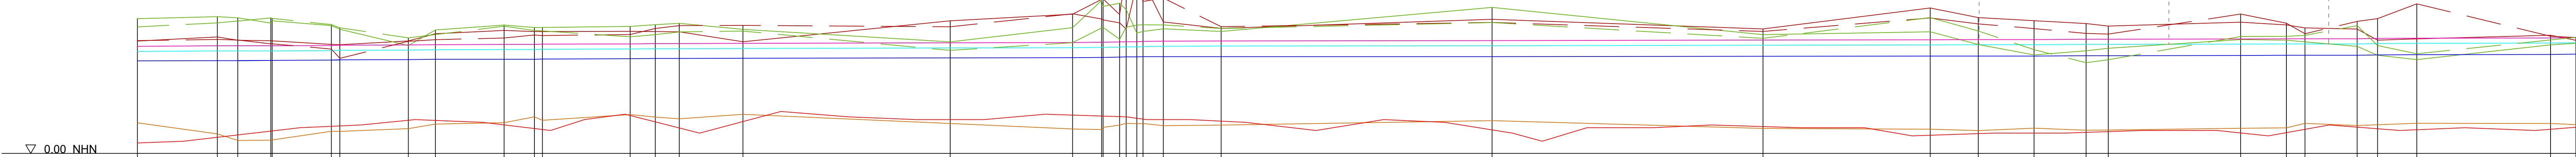
BS 11

11/11/2019

BW 5

BW 6

BW 7

[illegible]

Vermessung Stand 2011
OK Schlamm und Sohle Stand Juli 198

4	Anpassung Stationierung der Maßnahmen	02/2021	Dr. Marx Ingenieure GmbH Hahmann	
3	Überarbeitung Plandarstellung	12/2018	Dr. Marx Ingenieure GmbH Hahmann	
2	Stege über HQ 25 gekennzeichnet	20.01.2016	SR	
1	Lage MQ korrigiert	29.04.2015	SR	
Nr.	Art der Änderung	Datum	Name	Unterschrift

Goethestraße 1 18259 Rod Frauenwalde Tel.-Nr.: (03544) 41650 Fax-Nr.: (03544) 41654 email: twi.lingenieur@t-online.de		 Technische Büro für Wasserwirtschaft und Landeskultur GmbH	Datum 10 / 2013 bearbeitet 10 / 2013 gezeichnet geprüft	Zeichen Sr Sr
1	2	3	4	

LAND BRANDENBURG



Landesamt für Umwel

Projekt:	Sonderprogramm Oderbruch: Verbesserung des Hochwasserabflusses an Gewässern I. Ordnung	Unterlage Nr.: 8 Blatt–Nr.: 3D
Objekt:	Friedländer Strom, 3. BA Abschnitt Wriezener Dammbrücke L 33 (Station 0+000) bis Kunersdorfer Brücke K 6410 (Station 6+948,9)	Ausfertigung: Phase: Planfeststellung
Darstellung:	Längsschnitt Station 3+400 bis 5+200	Maßstab: 1 : 2.000 / 100