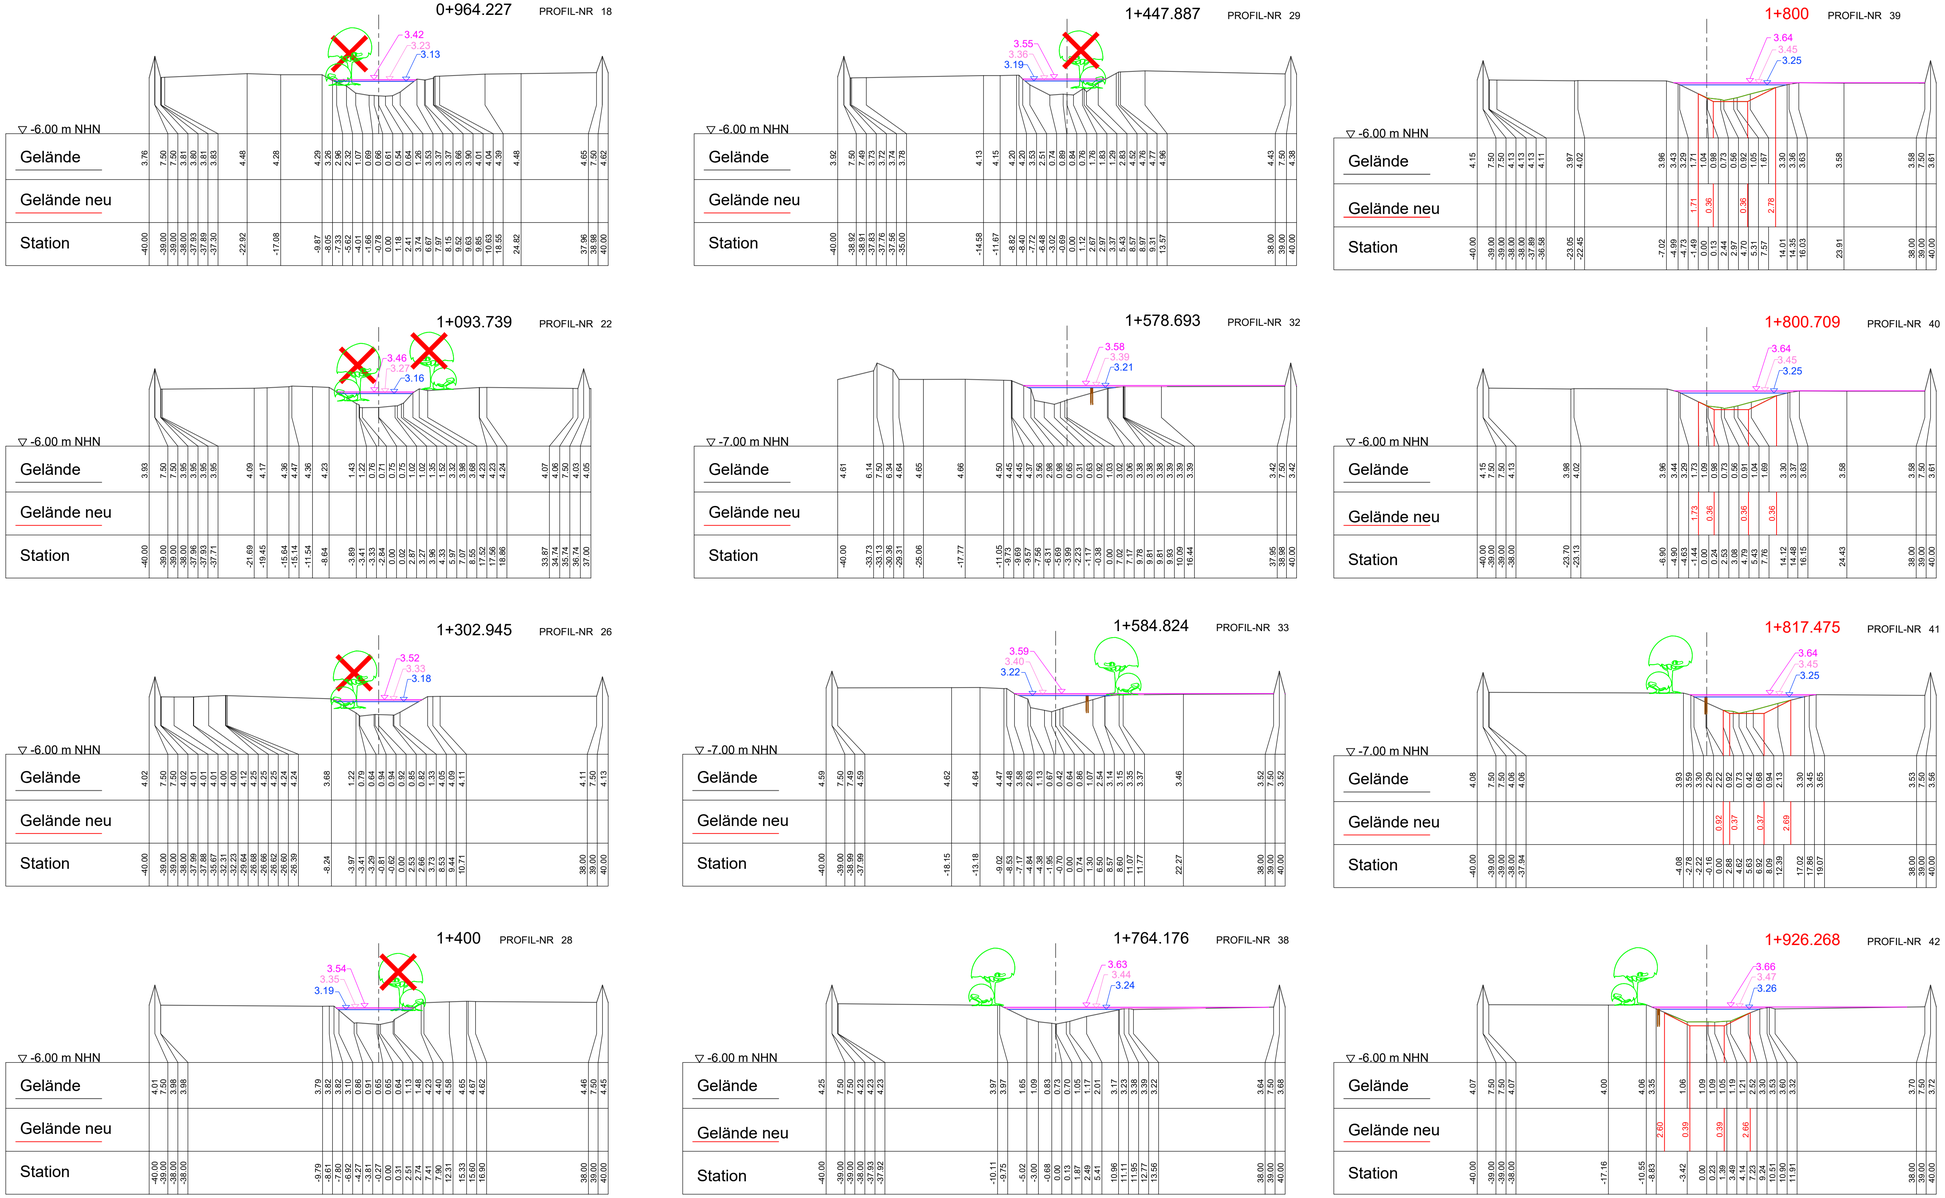

Legende:

- berechnete Wasserspiegellage bei MQ in m NHN
- berechnete Wasserspiegellage bei HQ 25 in m NHN
- berechnete Wasserspiegellage bei HQ 50 in m NHN
- Sedimententnahme / Entschlammung
- Oberbodenabtrag
- Lebendfaschine
- Lahnung
- Baumfällung

Vermessung Stand 2011,
OK Schlamm und Sohle Stand Juli 1989

Nr.	Art der Änderung	Datum	Name	Unterschrift
2	Anpassung Profile an Maßnahmenmodifizierung	02/2021	Dr. Marx Ingenieure GmbH Hahmann	
1	Ergänzungen Legende und Beschriftung, Verbesserung der Lesbarkeit	01/2019	Dr. Marx Ingenieure GmbH Hahmann	

Goethestraße 1
16259 Bad Freienwalde
Tel.-Nr.: (03344) 41650
Fax-Nr.: (03344) 416544
email:tbw.ingenieur@t-online.de

Technisches Büro für Wasserwirtschaft und Landeskultur GmbH

	Datum	Zeichen
bearbeitet	10 / 2013	Sr
gezeichnet	10 / 2013	Sr
geprüft		

LAND BRANDENBURG

Landesamt für Umwelt

Projekt: Sonderprogramm Oderbruch: Verbesserung des Hochwasserabflusses an Gewässern I. Ordnung

Unterlage Nr.: 9
Blatt-Nr.: 1D

Objekt: Friedländer Strom, 3. BA
Abschnitt Wriezener Dammbrücke L 33 (Station 0+000) bis Kunersdorfer Brücke K 6410 (Station 6+948,9)

Ausfertigung:

Phase: Planfeststellung

Darstellung: Querprofile und Wasserspiegel MQ, HQ 25, HQ 50
Station 0+964.227 bis Station 1+926.268

Maßstab: 1 : 500