
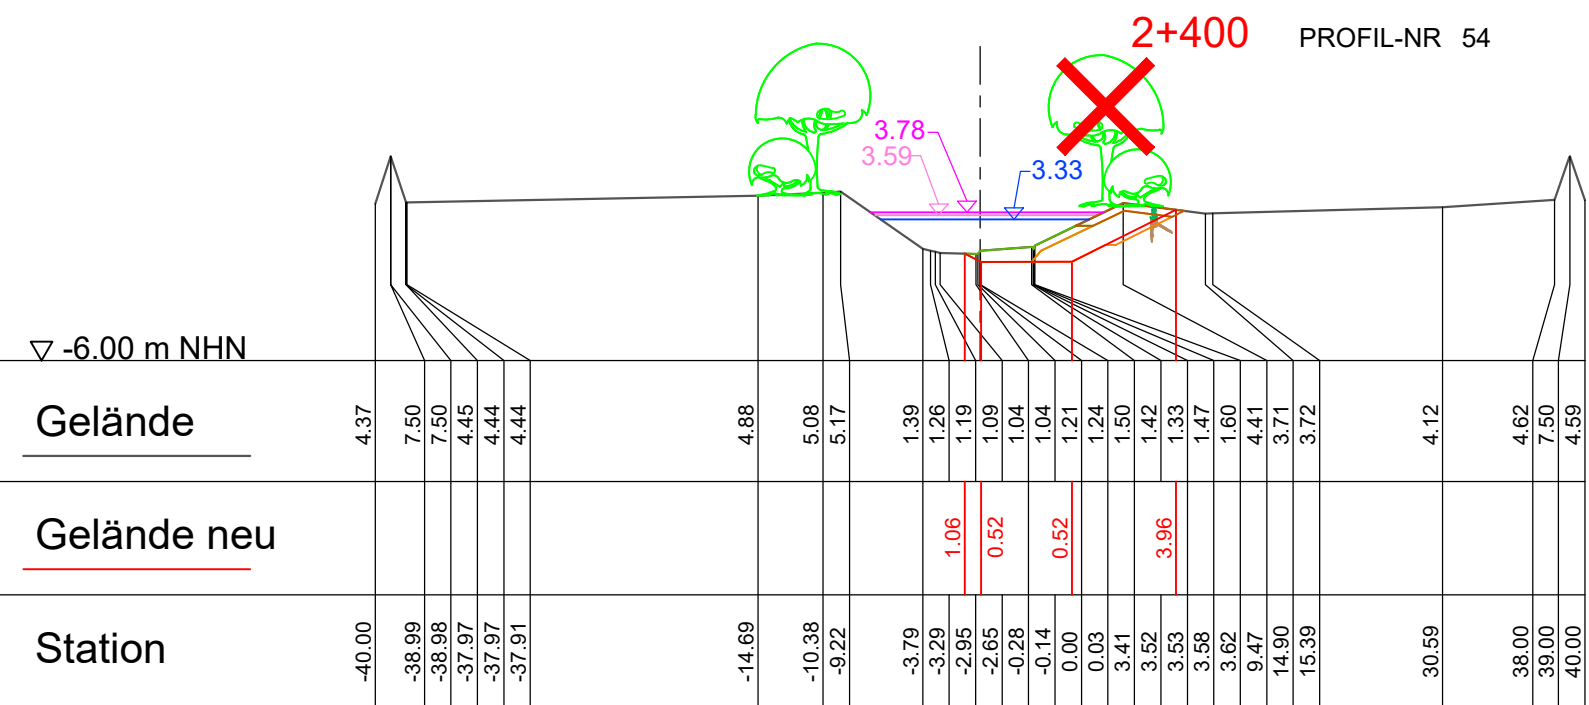
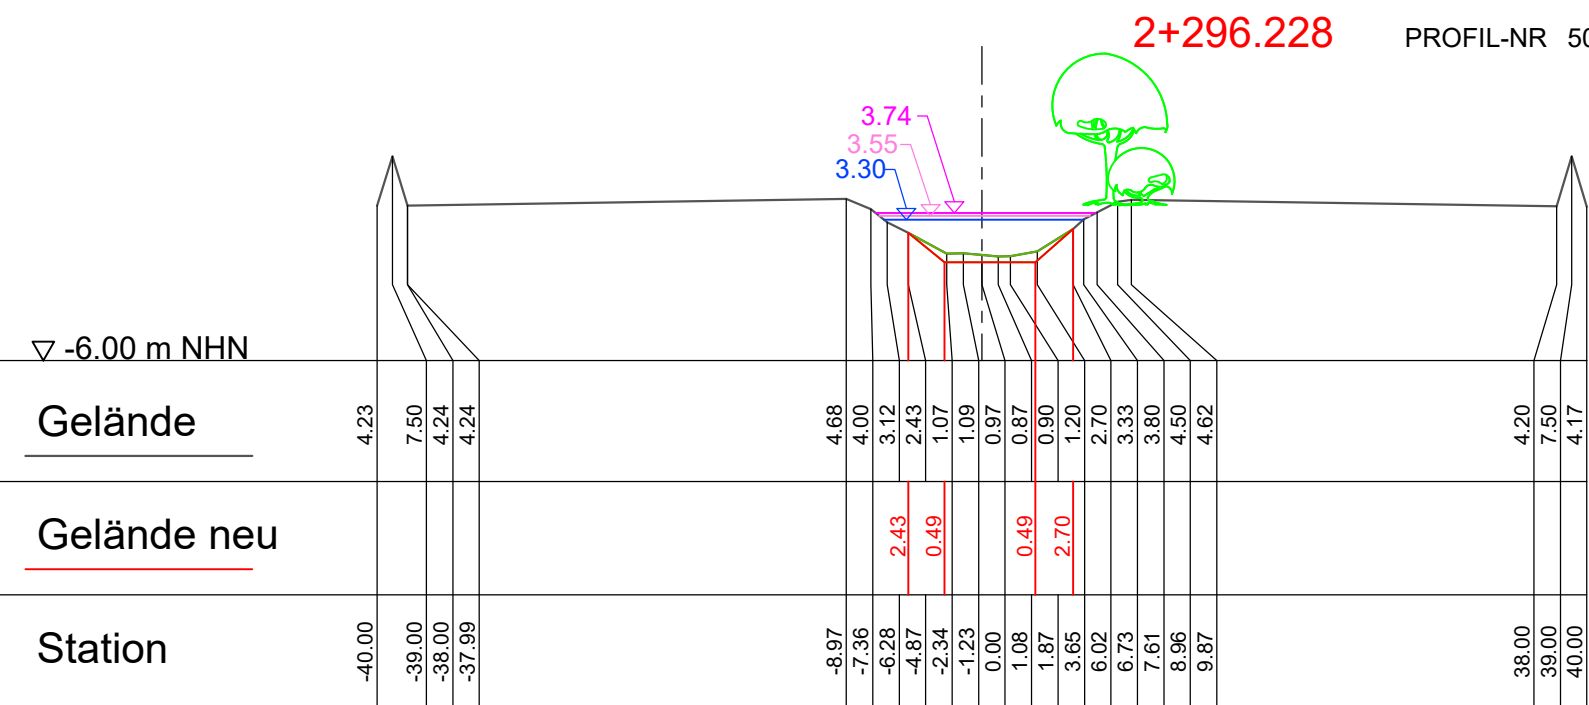
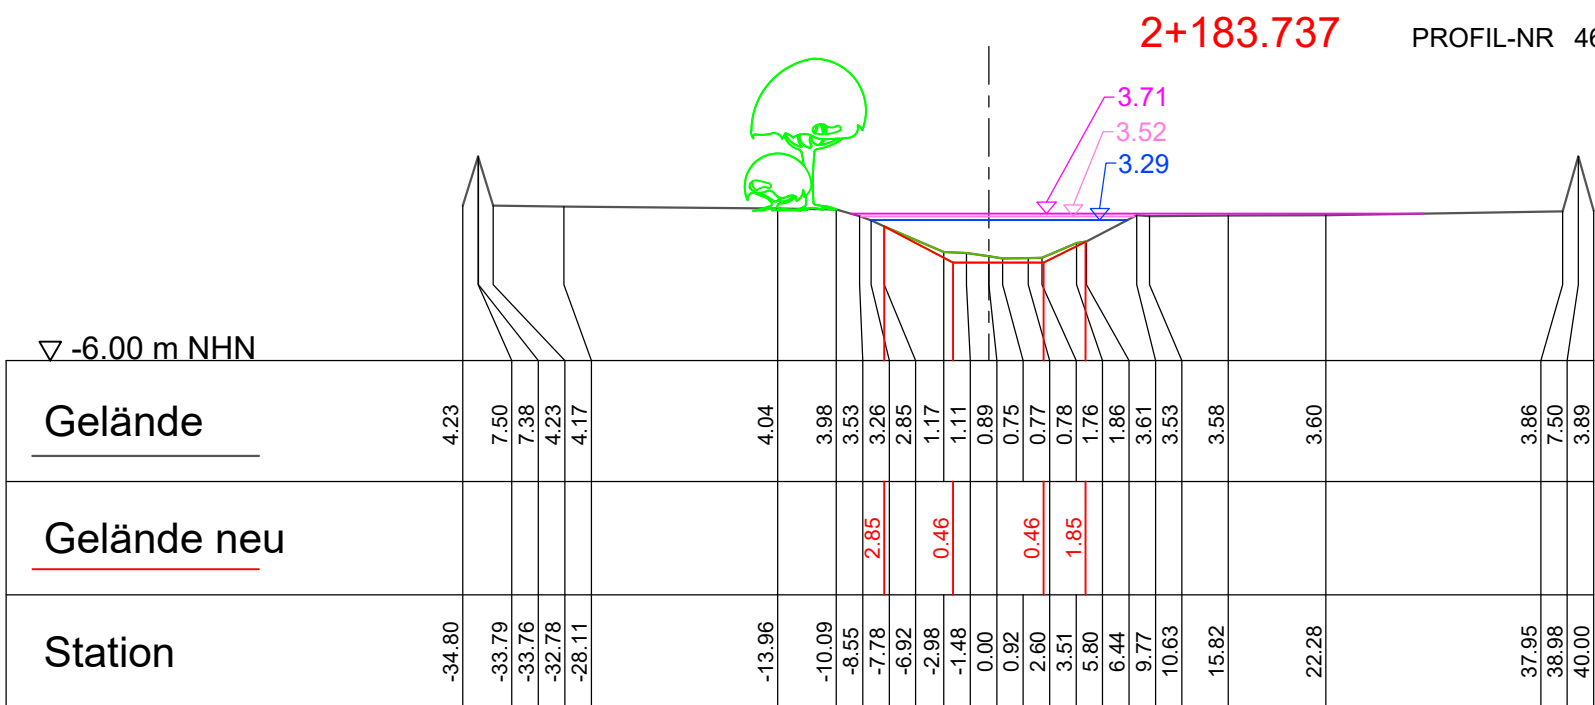
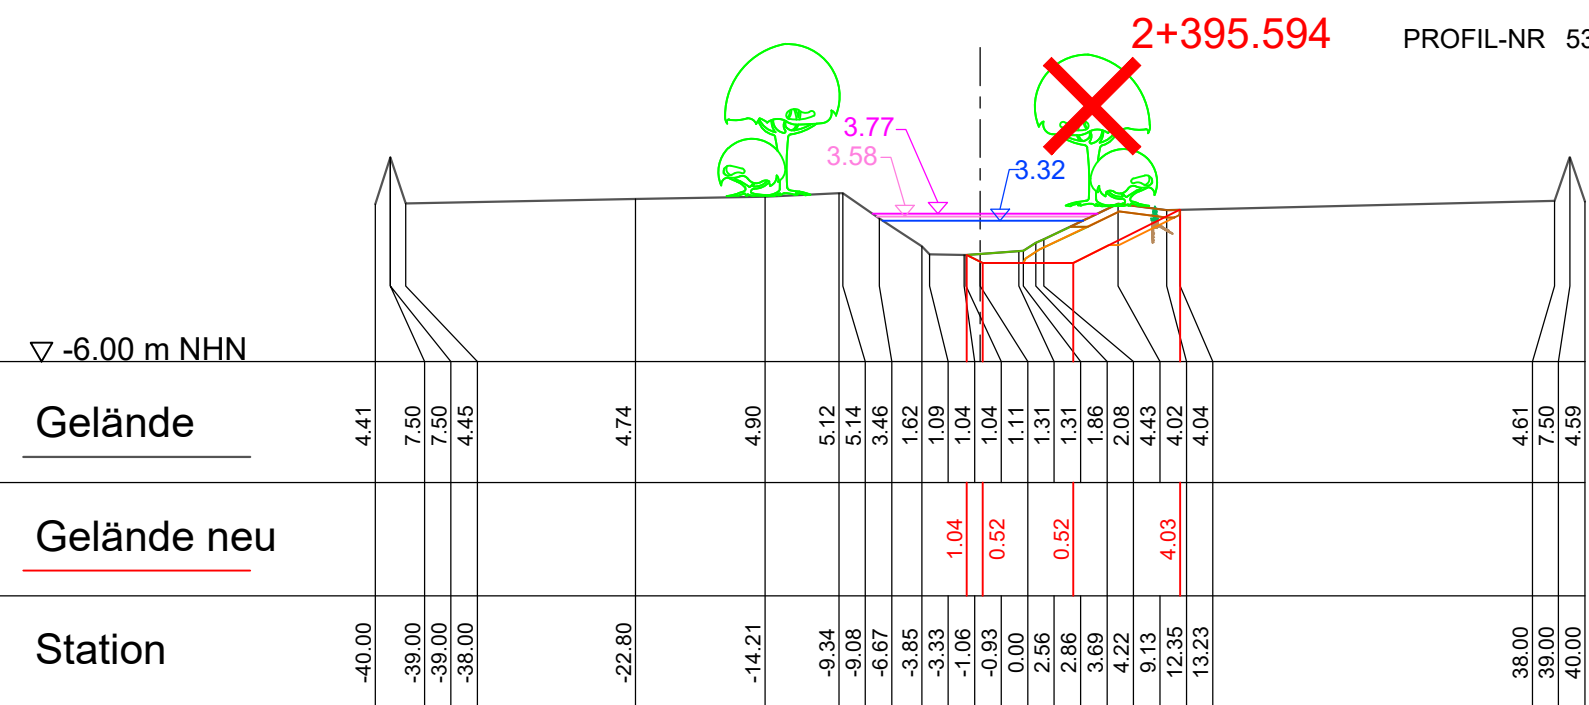
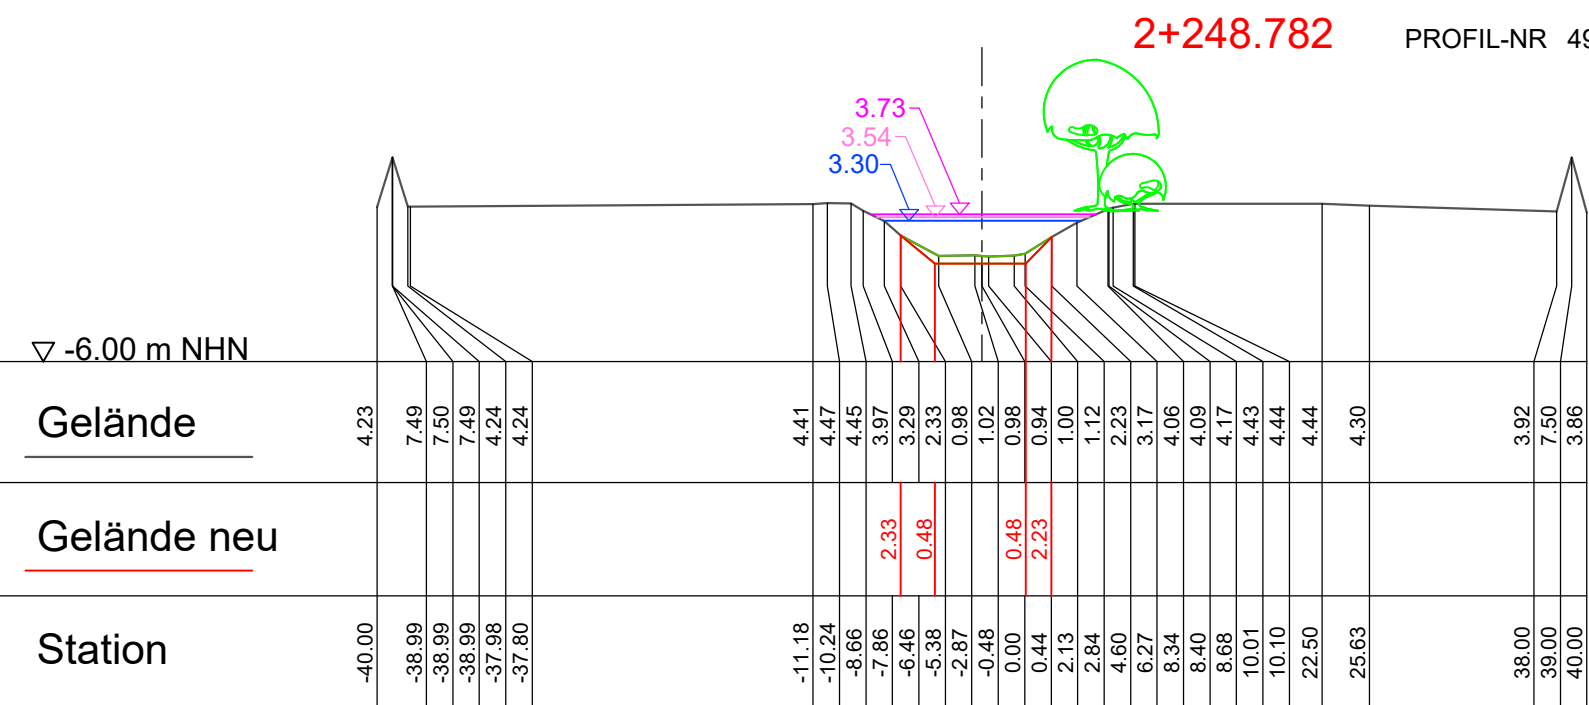
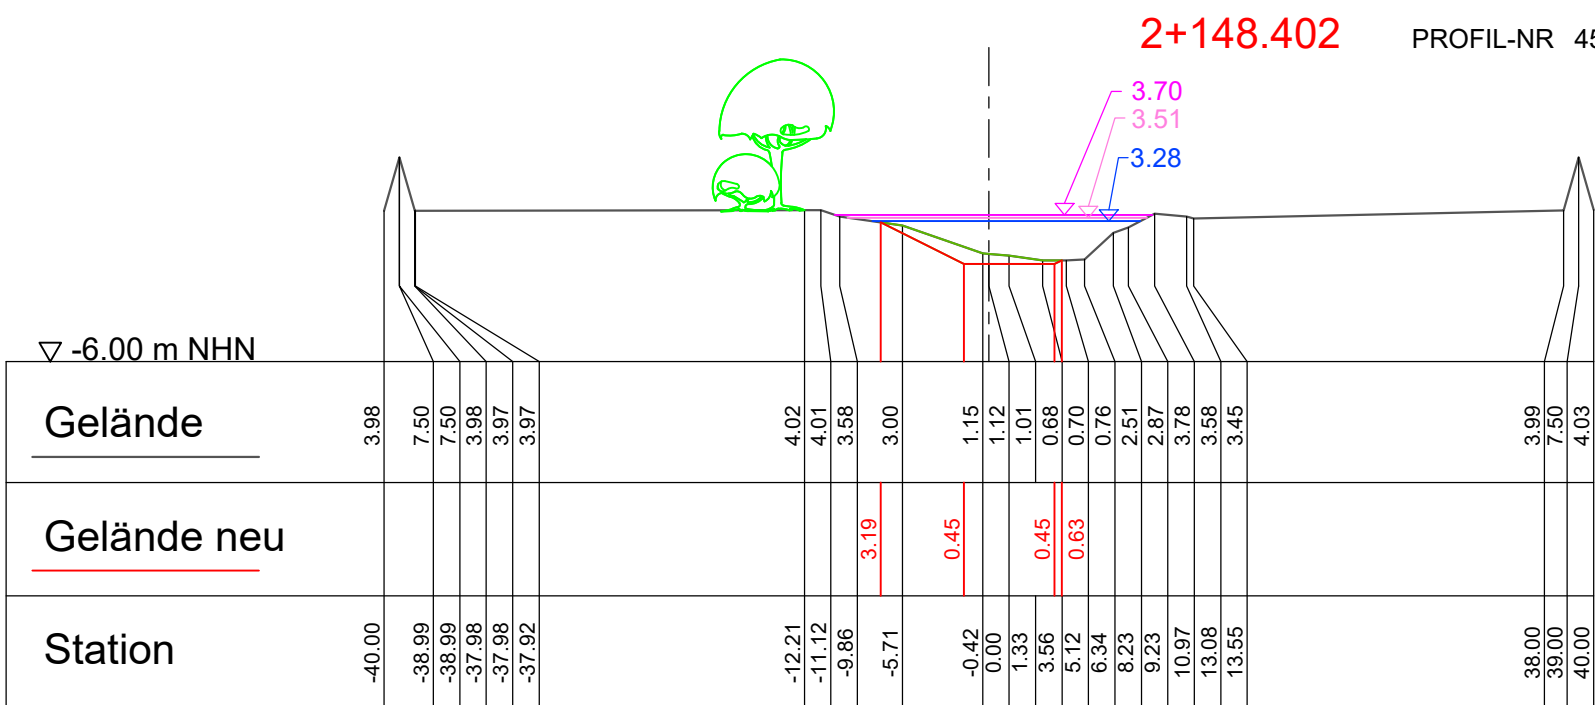
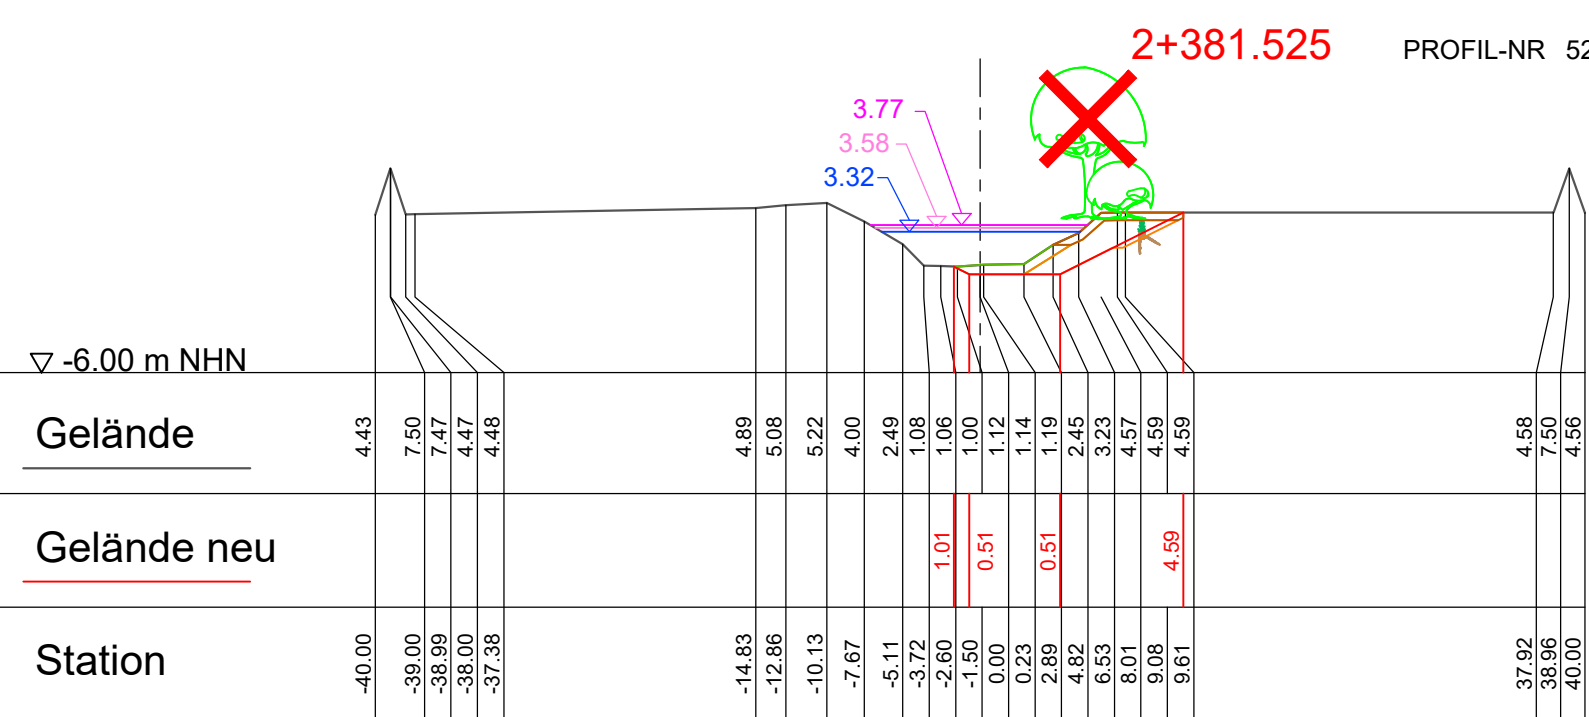
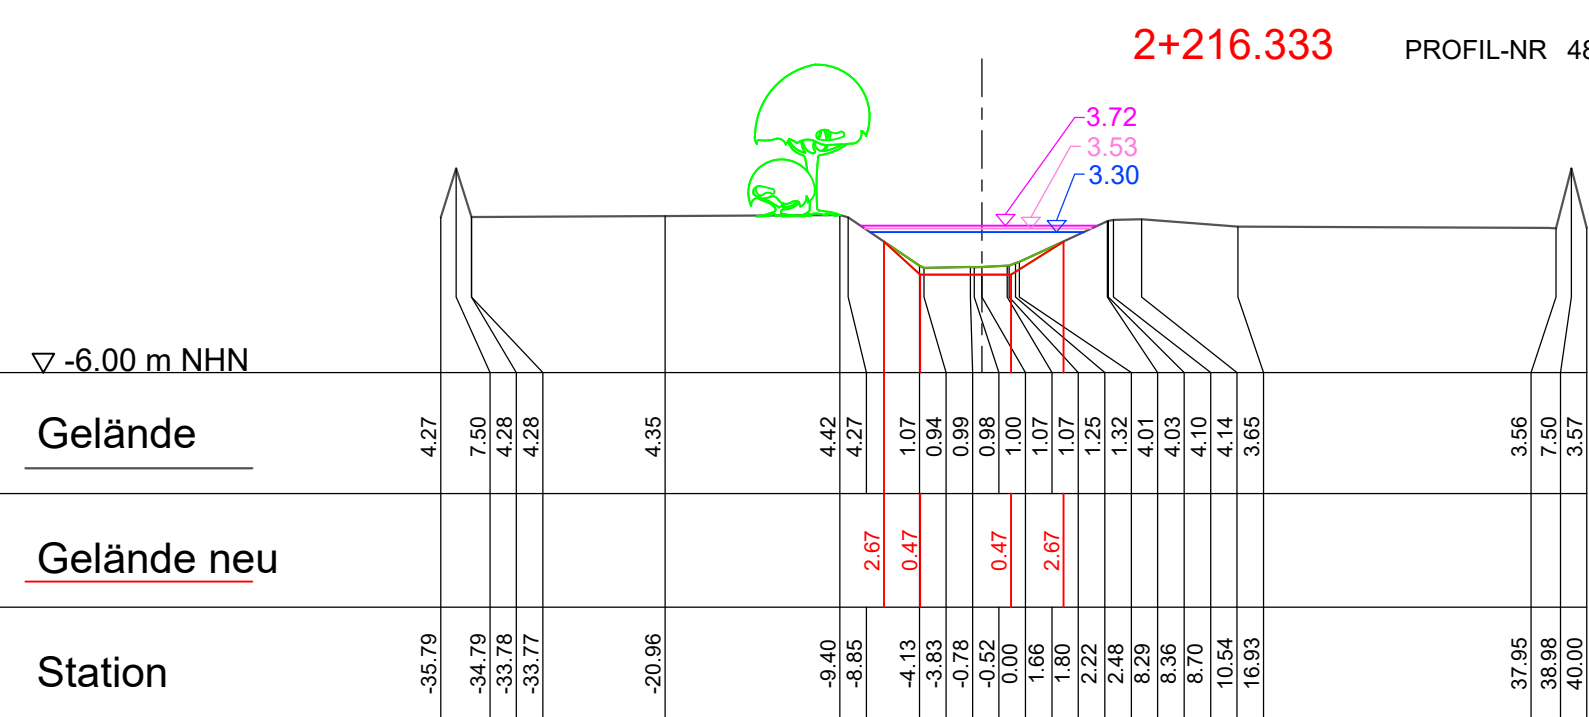
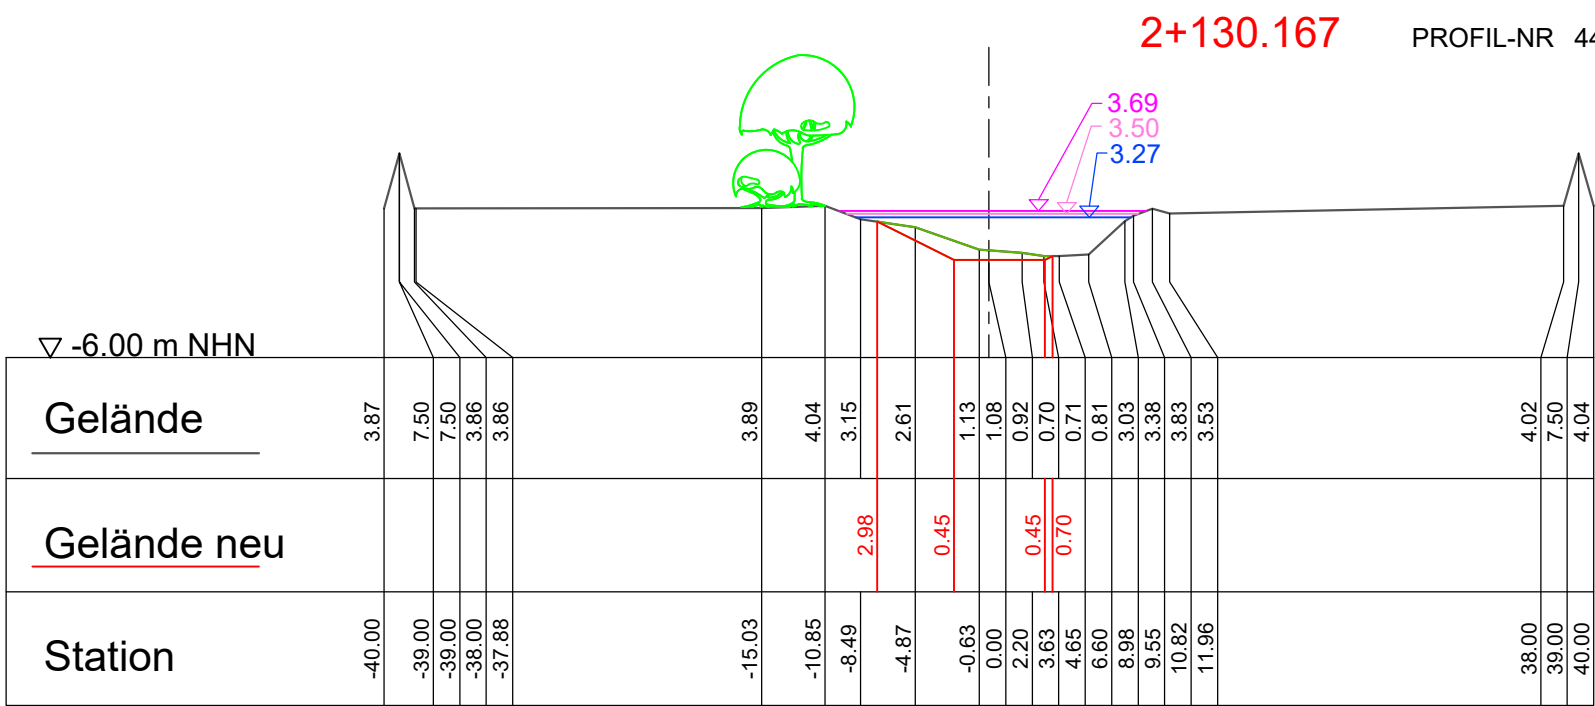
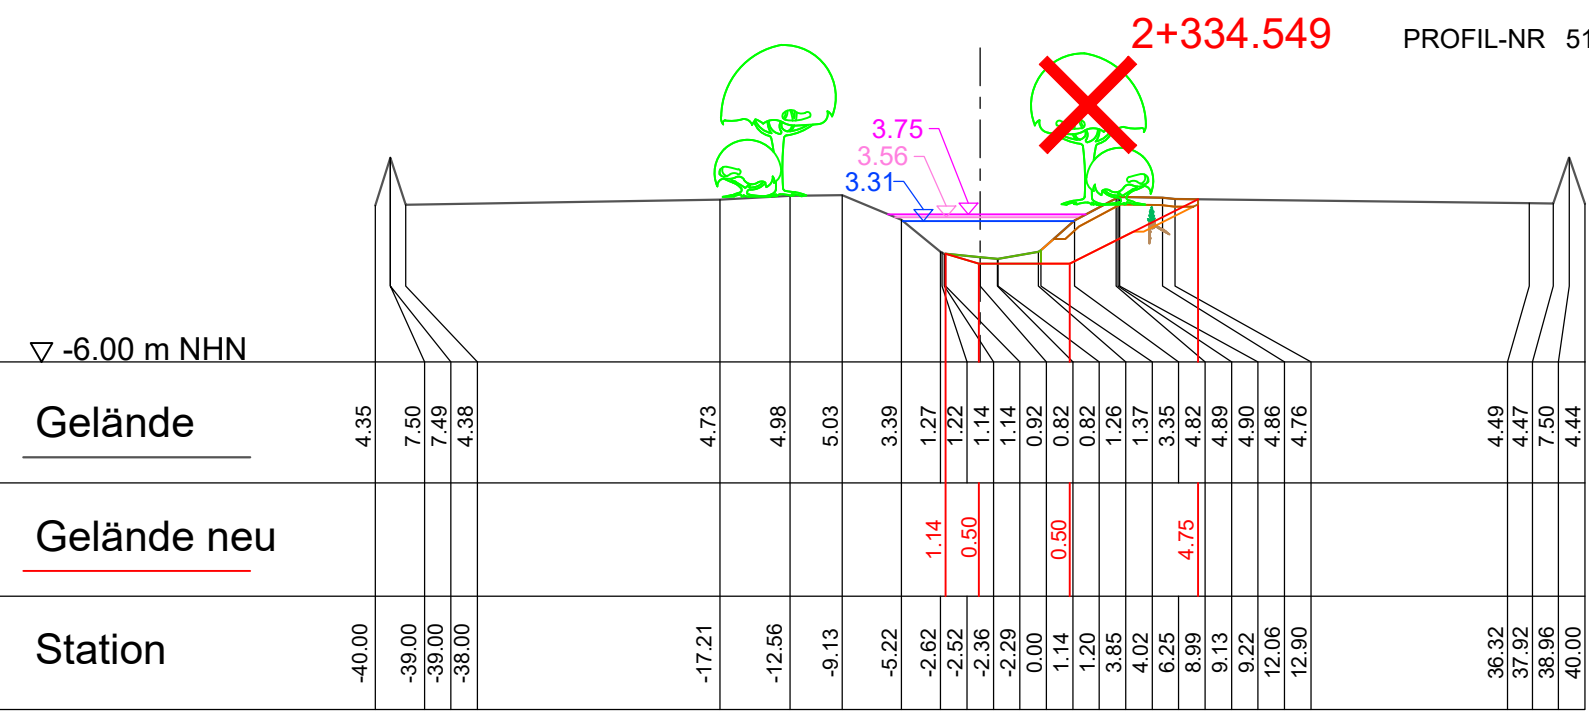
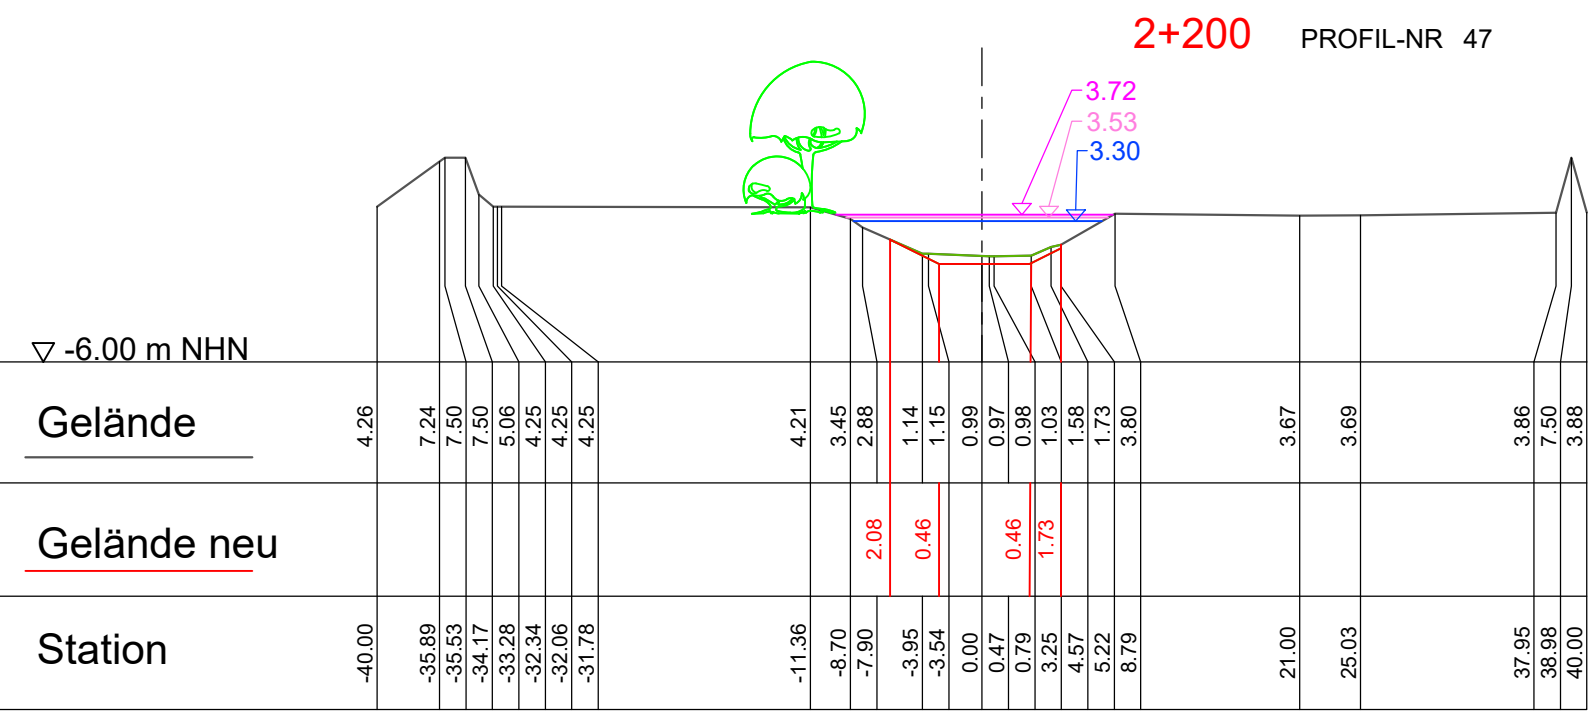


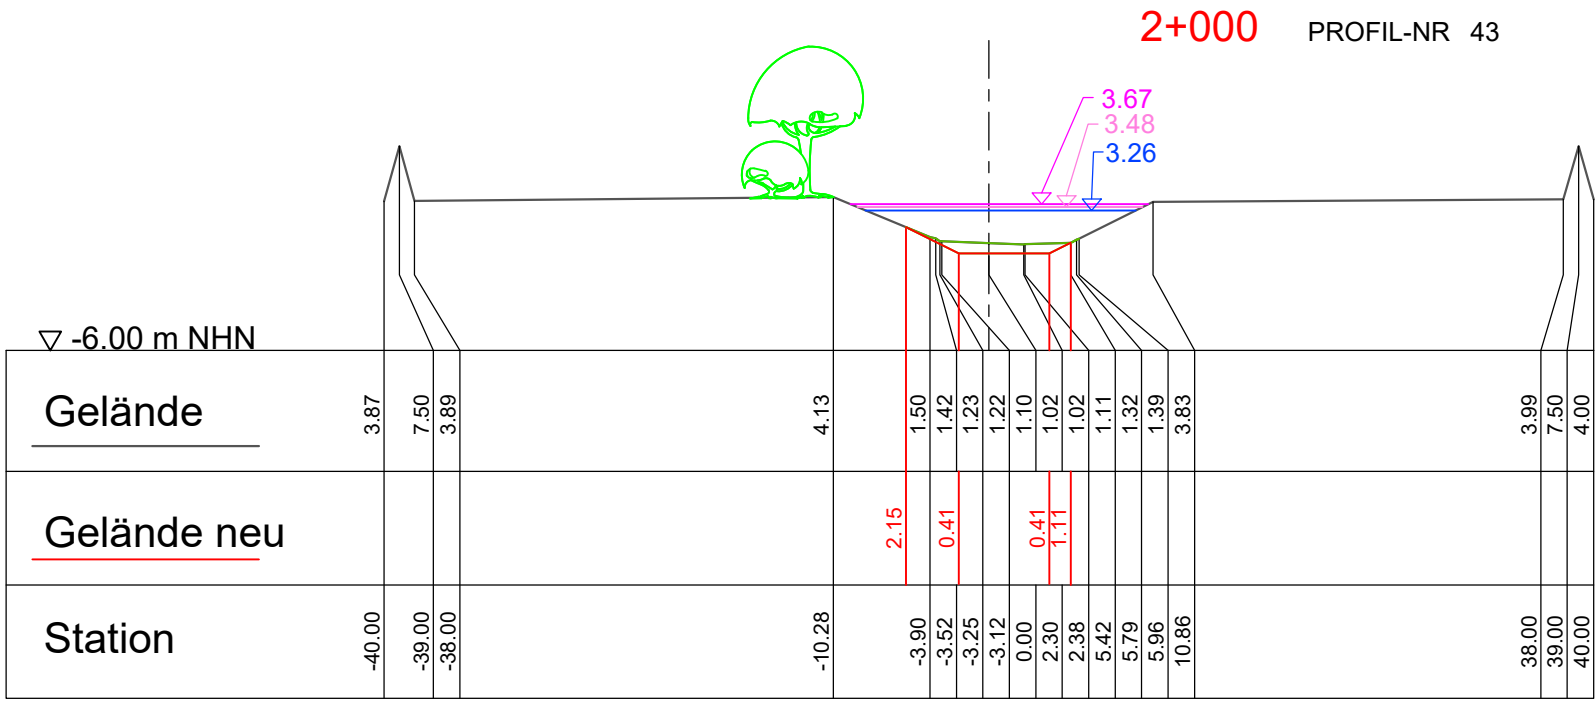

- Legende:
- berechnete Wasserspiegellage bei MQ in m NHN
 - berechnete Wasserspiegellage bei HQ 25 in m NHN
 - berechnete Wasserspiegellage bei HQ 50 in m NHN
 - Sedimententnahme / Entschlammung
 - Oberbodenabtrag
 - Böschungsprofilierung einschl. Oberbodenauftrag
 - Lebendfaschine
 - Lahnung
 - Baumfällung

Vermessung Stand 2011, OK Schlamm und Sohle Stand Juli 1989

Nr.	Art der Änderung	Datum	Name	Unterschrift
2	Anpassung Profile an Maßnahmenmodifizierung	02/2021	Dr. Marx Ingenieure GmbH Hahmann	
1	Ergänzungen Legende und Beschriftung, Verbesserung der Lesbarkeit	01/2019	Dr. Marx Ingenieure GmbH Hahmann	

Technisches Büro für Wasserwirtschaft und Landeskultur GmbH

Geiselstraße 1
16259 Bad Freienwalde
Tel.-Nr.: (03344) 41650
Fax-Nr.: (03344) 416544
email:tbwl.ingenieur@t-online.de

Datum: 10 / 2013
Zeichen: Sr

bearbeitet: 10 / 2013
gezeichnet: 10 / 2013
geprüft: 10 / 2013

LAND BRANDENBURG

Landesamt für Umwelt

Projekt: Sonderprogramm Oderbruch: Verbesserung des Hochwasserabflusses an Gewässern I. Ordnung

Objekt: Friedländer Strom, 3. BA Abschnitt Wriezener Dammbrücke L 33 (Station 0+000) bis Kunersdorfer Brücke K 6410 (Station 6+948,9)

Darstellung: Querprofile und Wasserspiegel MQ, HQ 25, HQ 50 Station 2+000.000 bis Station 2+400.000

Unterlage Nr.: 9
Blatt-Nr.: 2D
Phase: Planfeststellung
Maßstab: 1 : 500