
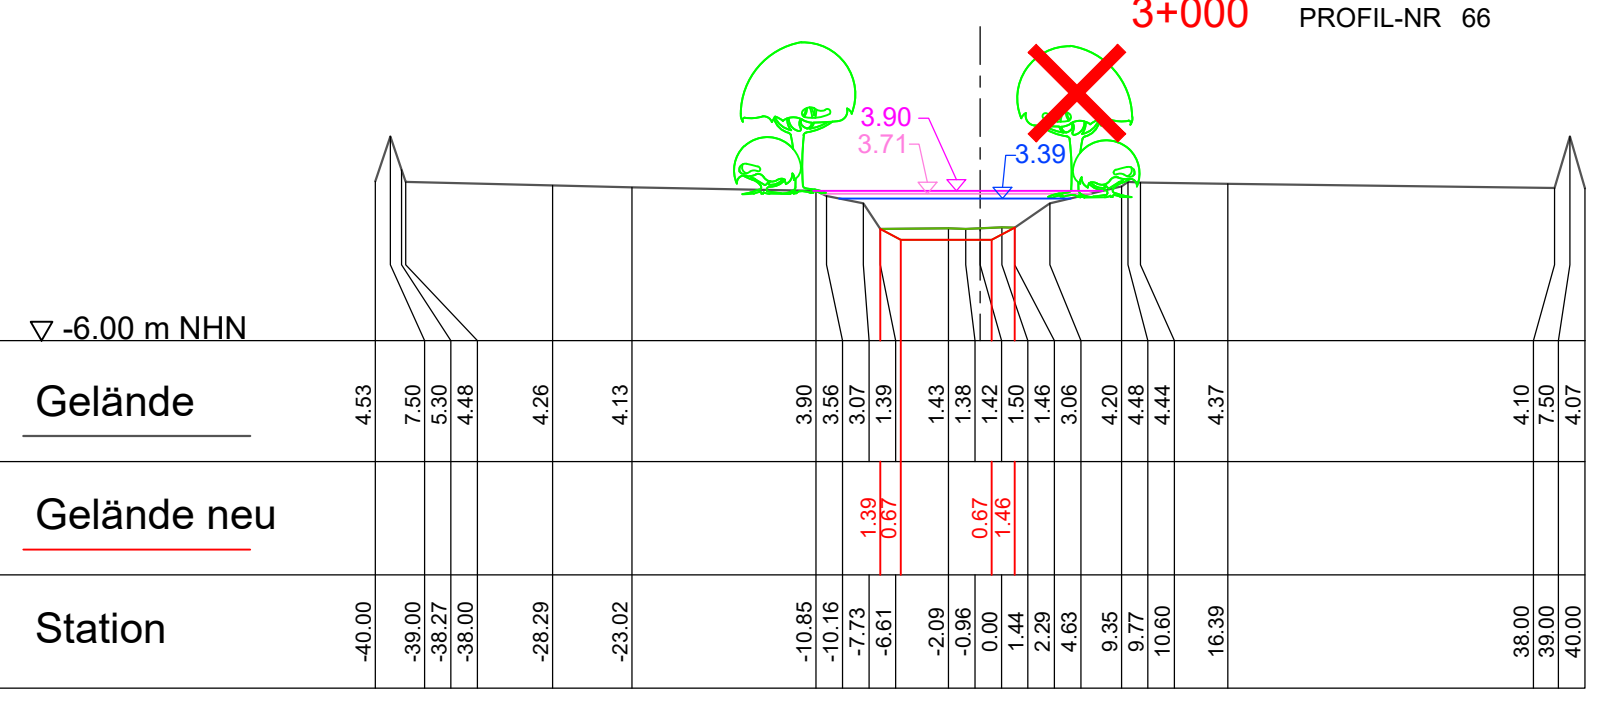
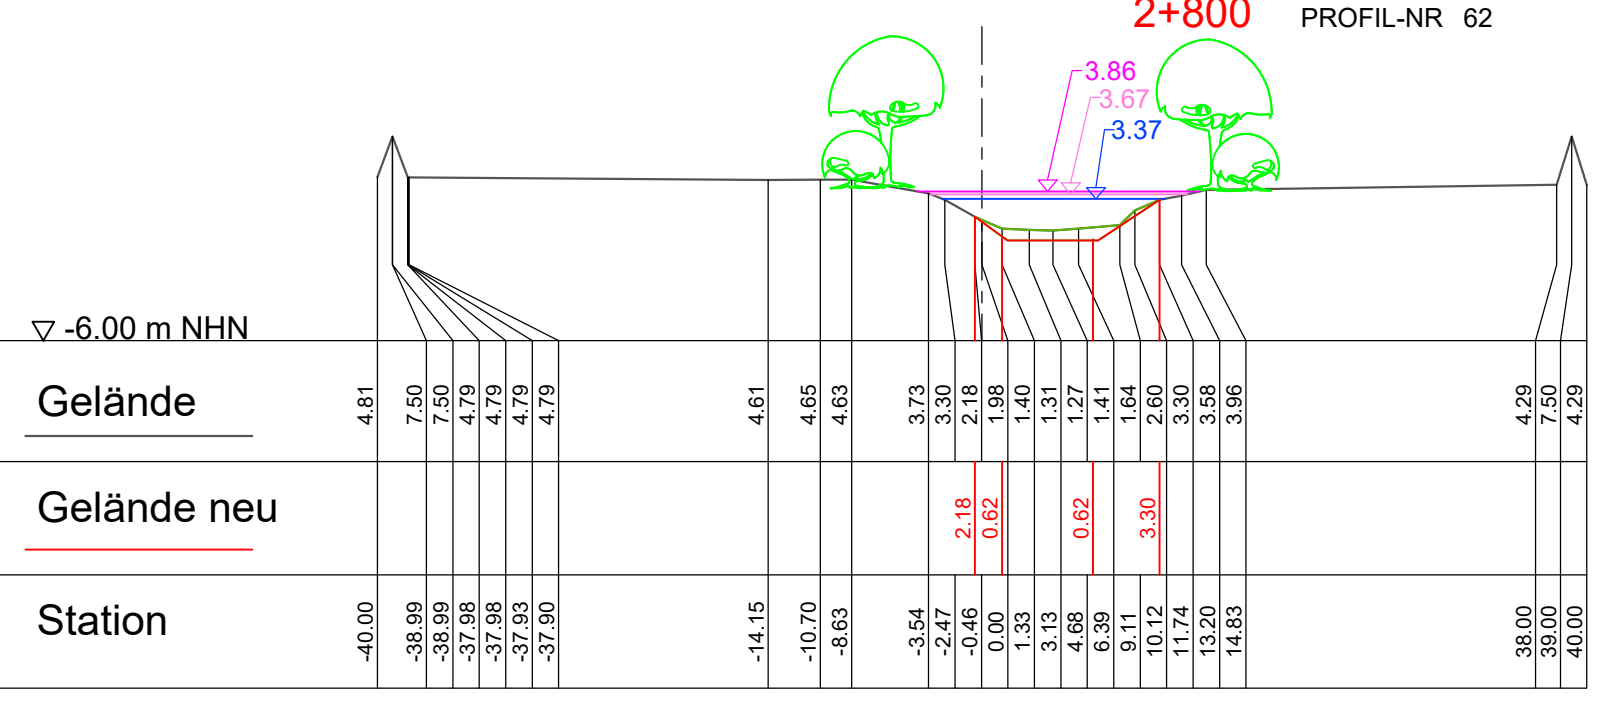
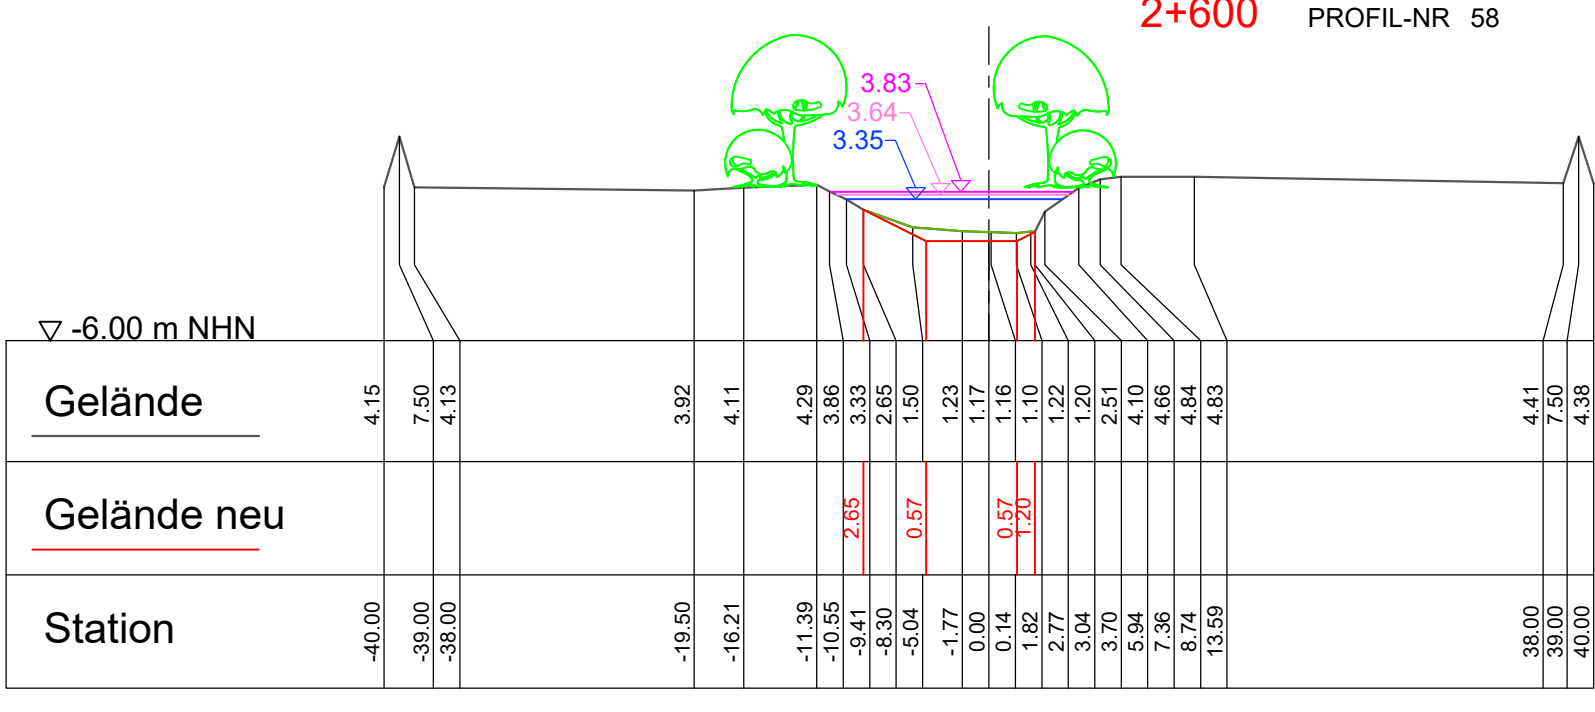
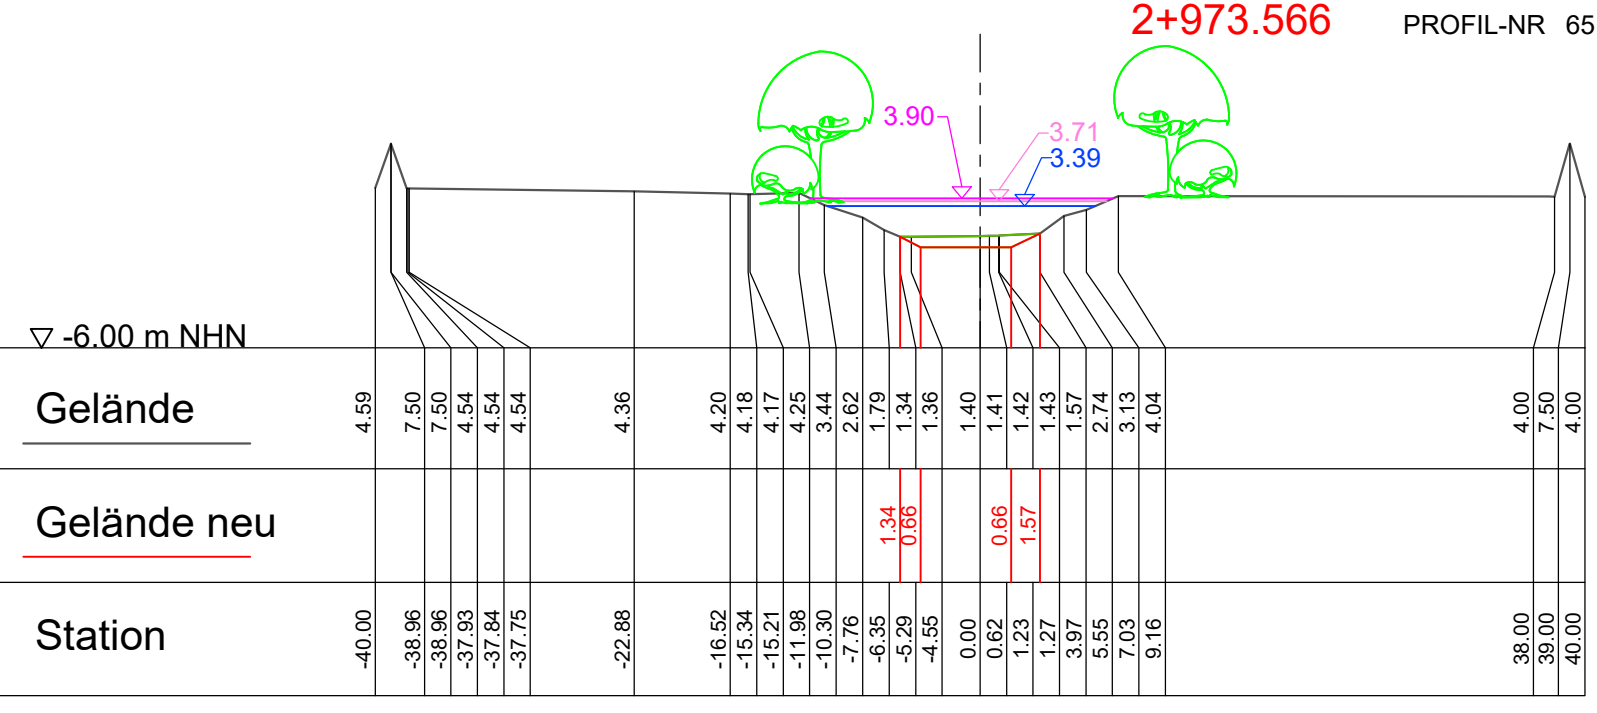
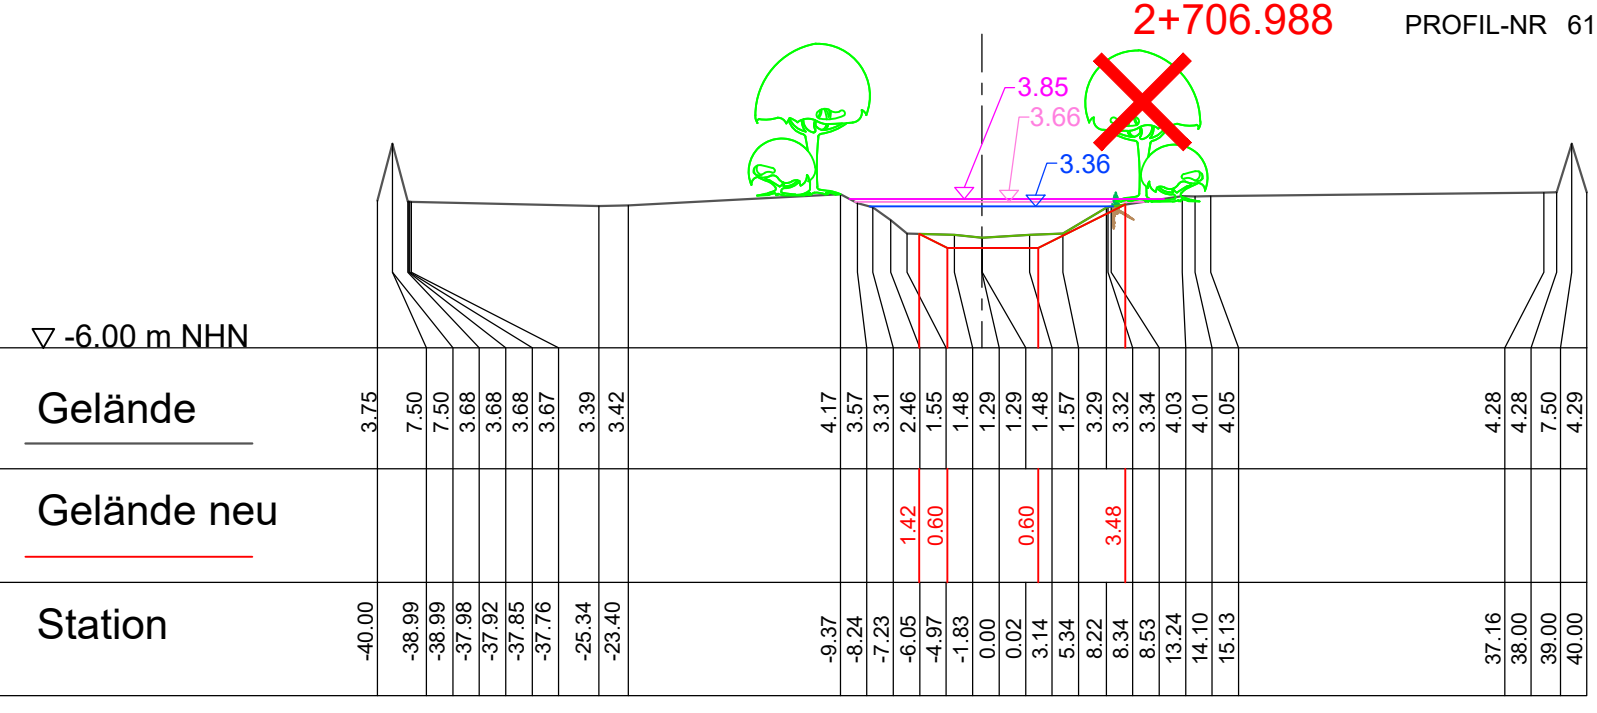
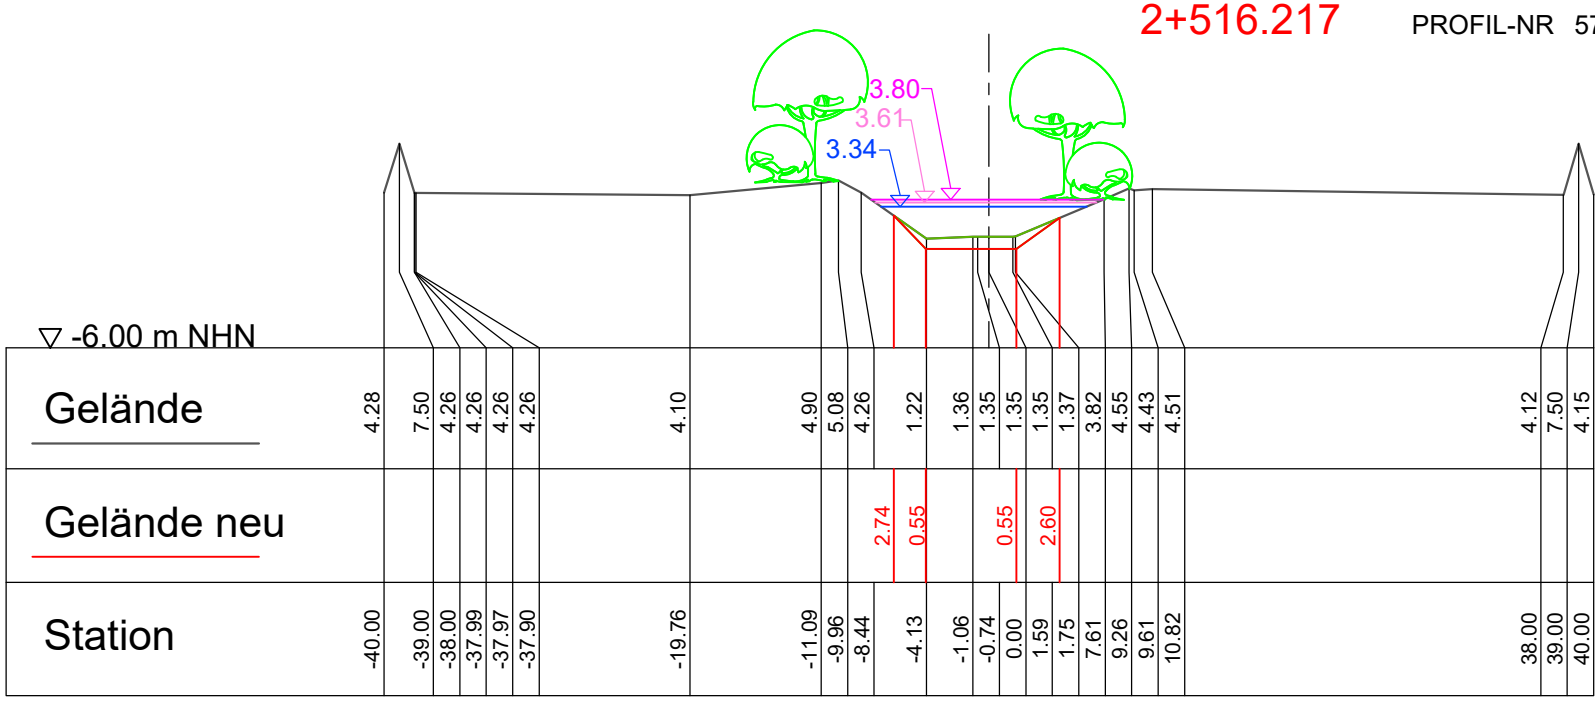
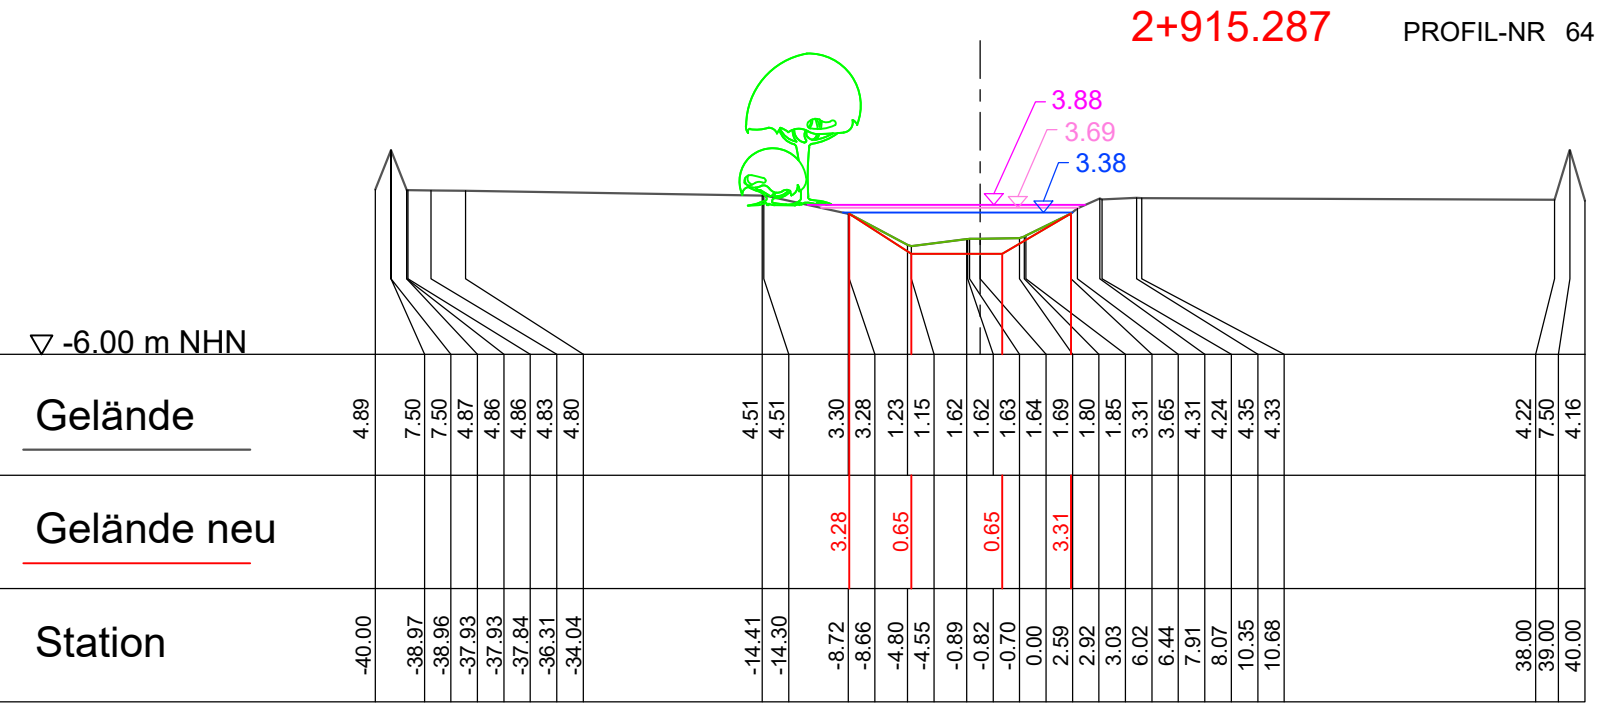
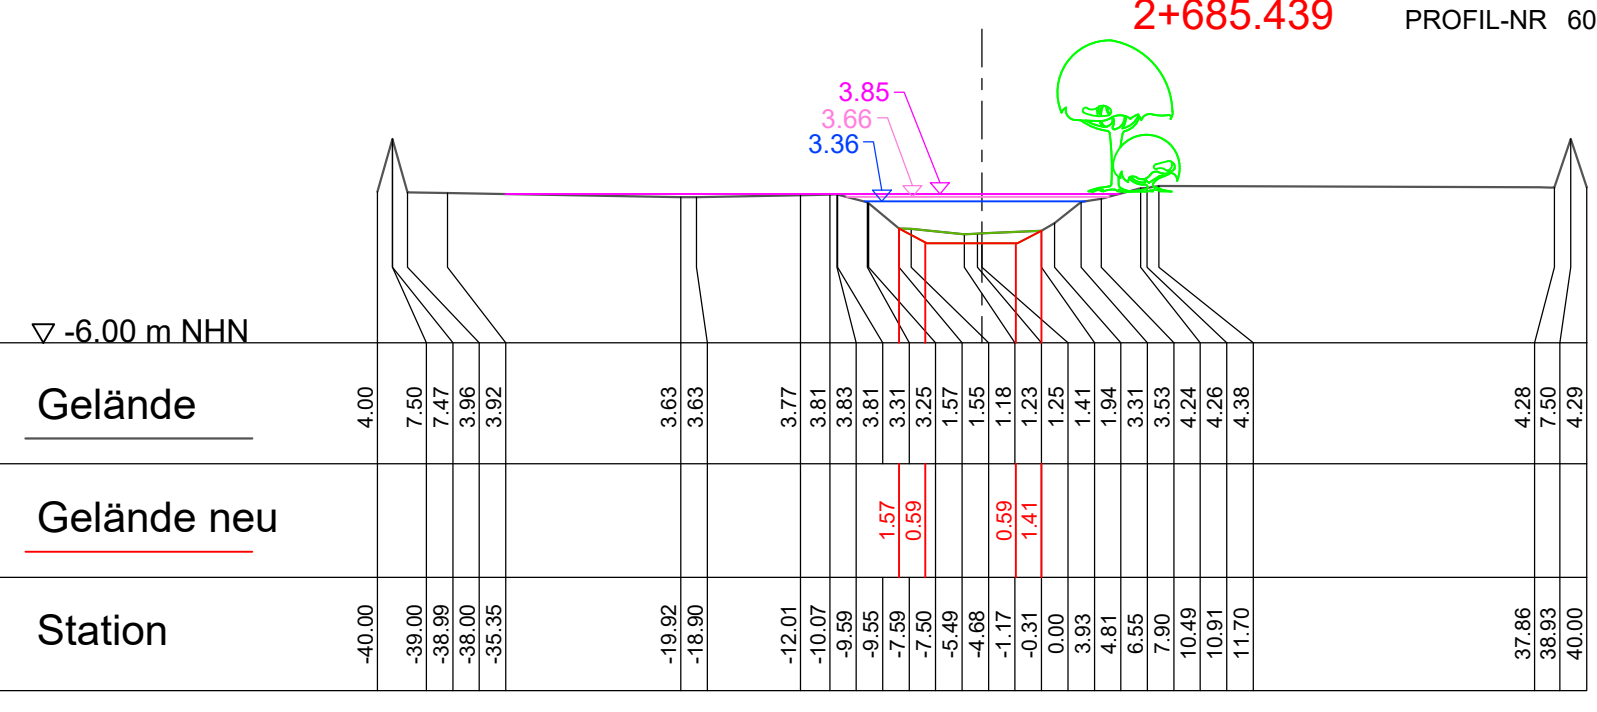
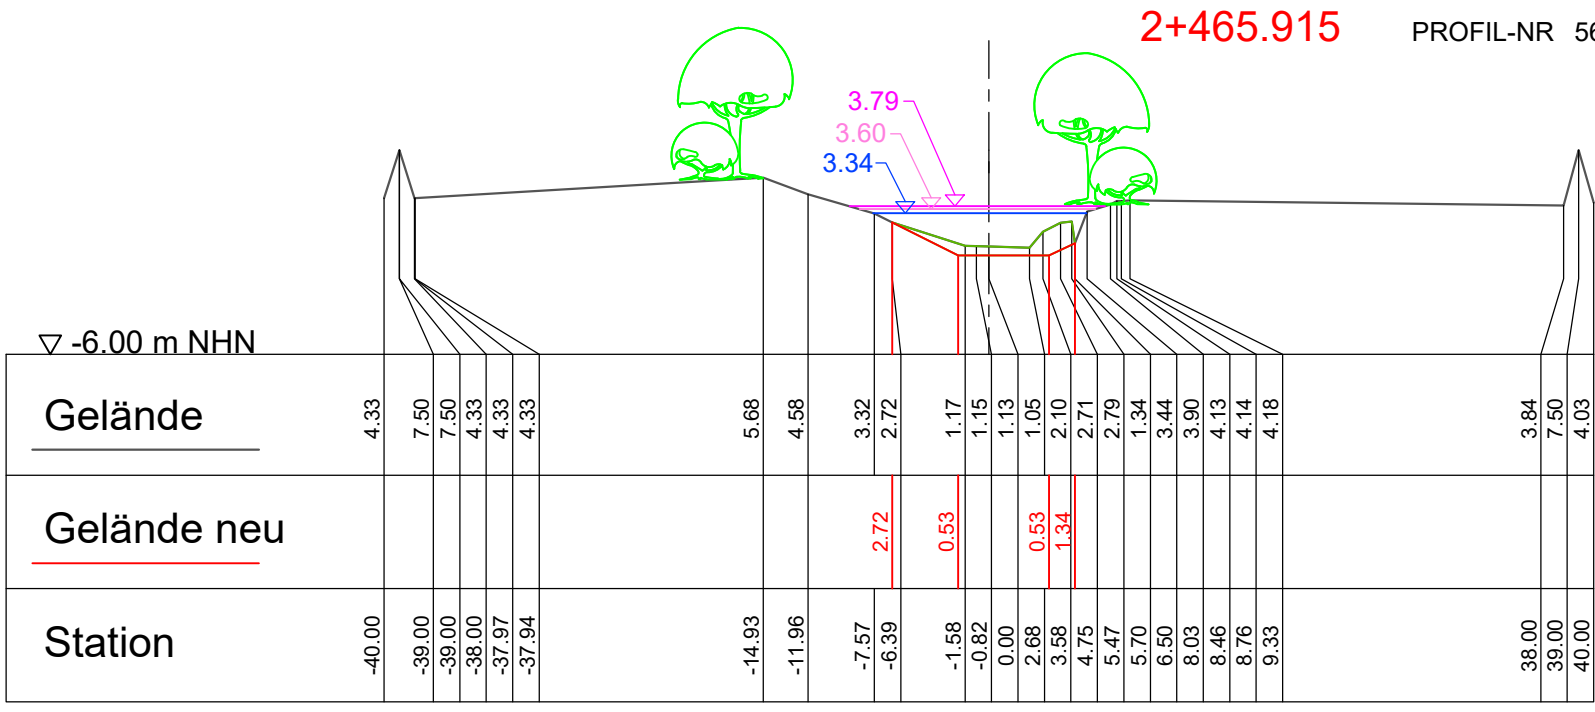
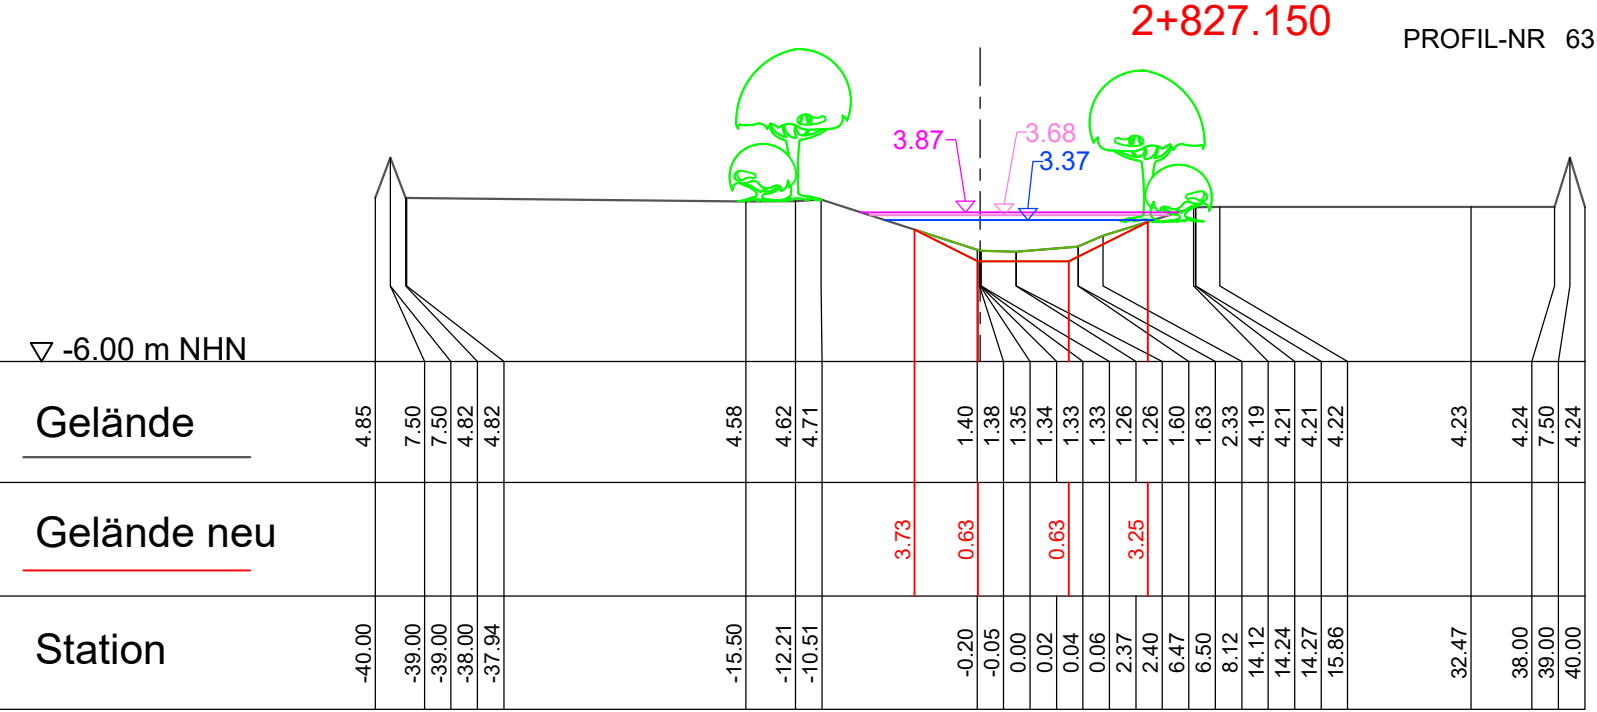
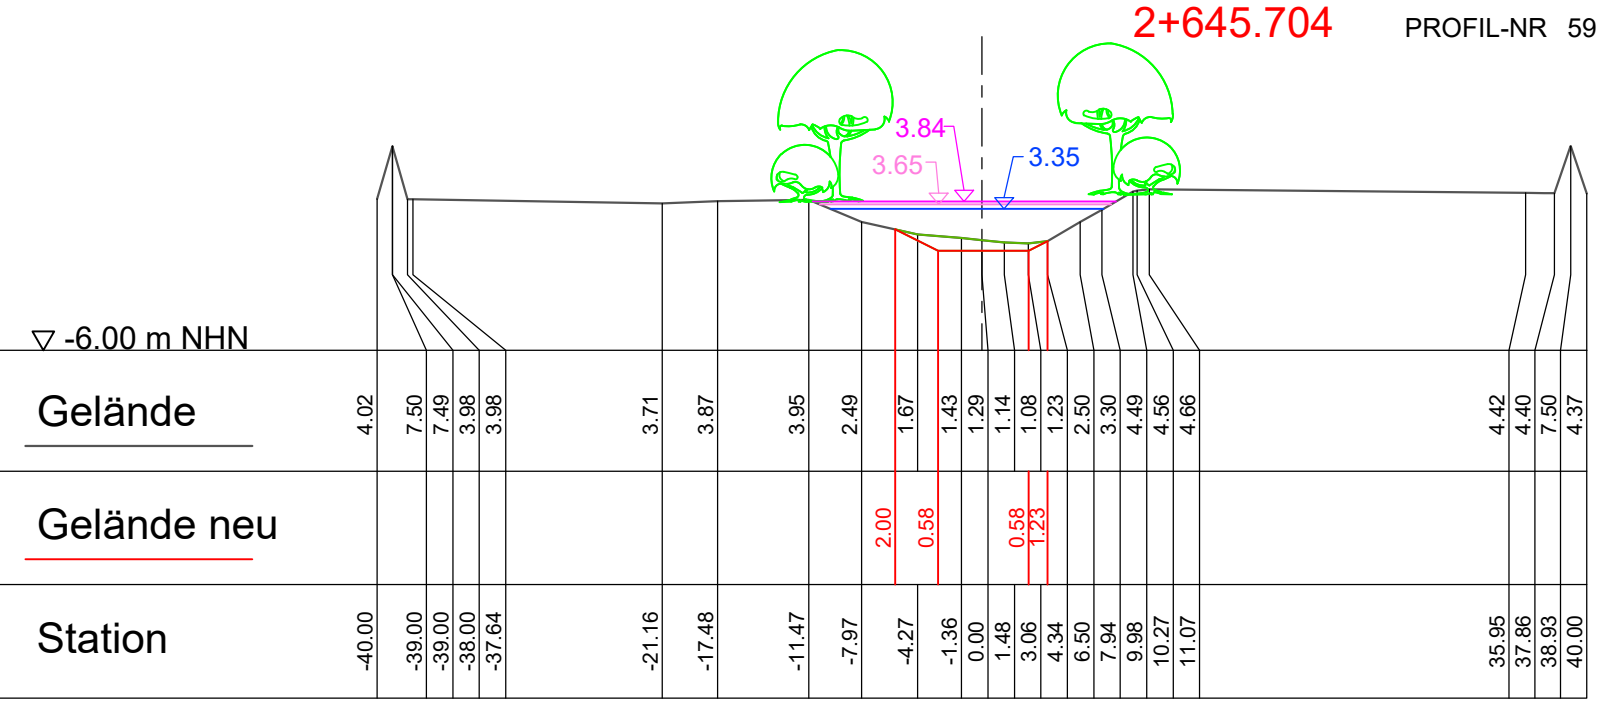


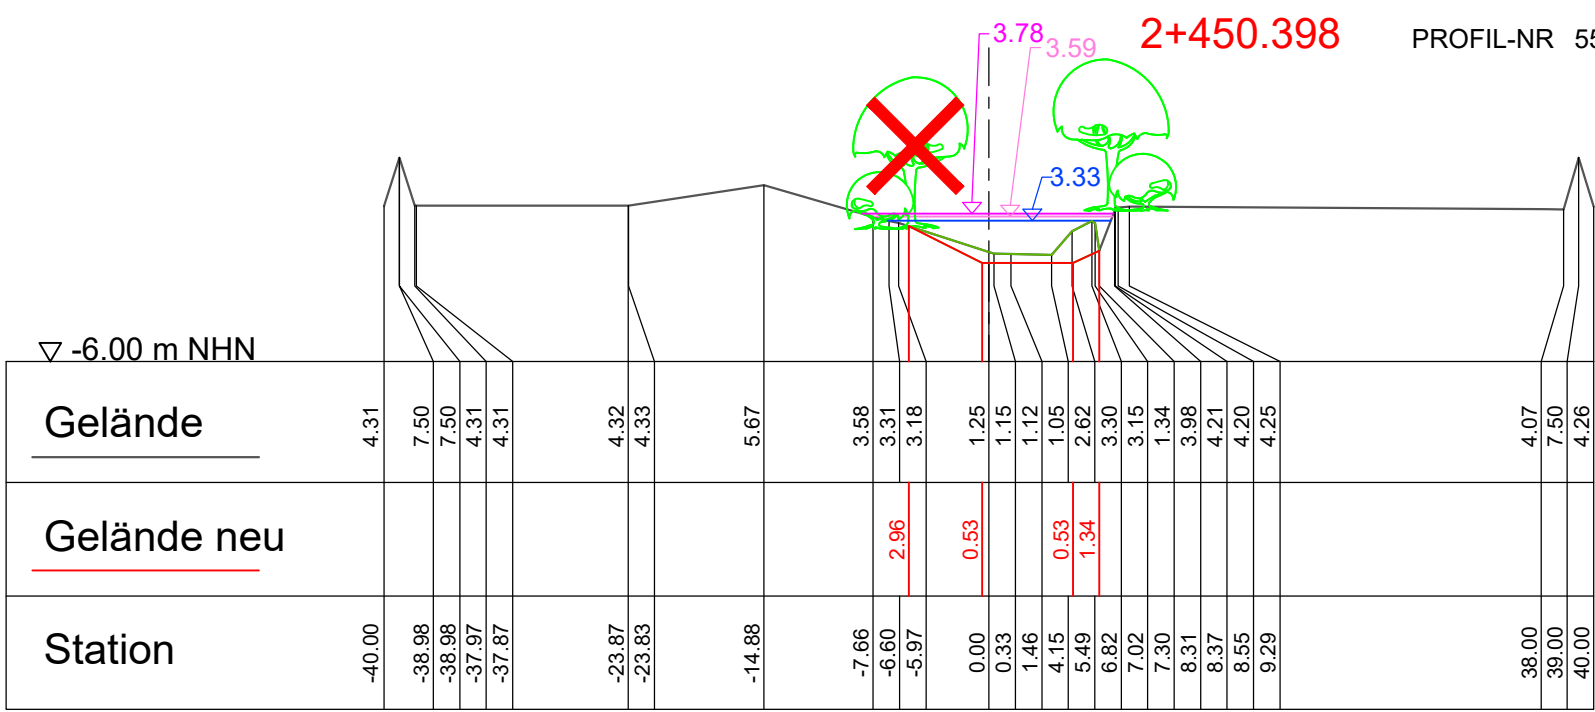

- Legende:
- berechnete Wasserspiegellage bei MQ in m NHN
 - berechnete Wasserspiegellage bei HQ 25 in m NHN
 - berechnete Wasserspiegellage bei HQ 50 in m NHN
 - Sedimententnahme / Entschlammung
 - Oberbodenabtrag
 - Böschungsprofilierung einschl. Oberbodenauftrag
 - Lebendfaschine
 - Lohnung
 - Baumfällung

2

Anpassung Profile an Maßnahmenmodifizierung

02/2021

Dr. Marx Ingenieure GmbH
Hahmann

1

Ergänzungen Legende und Beschriftung, Verbesserung der Lesbarkeit

01/2019

Dr. Marx Ingenieure GmbH
Hahmann

Nr.	Art der Änderung	Datum	Name	Unterschrift

Goethestraße 1
16259 Bad Freienwalde
Tel.-Nr.: (03544) 41650
Fax-Nr.: (03344) 416544
email:tbwl.ingenieur@t-online.de

Technisches Büro für Wasserwirtschaft
und Landeskultur GmbH

	Datum	Zeichen
bearbeitet	10 / 2013	Sr
gezeichnet	10 / 2013	Sr
geprüft		

12345678910

LAND BRANDENBURG

Landesamt für Umwelt

Projekt:

Sonderprogramm Oderbruch: Verbesserung des Hochwasserabflusses an Gewässern I. Ordnung

Unterlage Nr.: 9
Blatt-Nr.: 3D

Objekt:

Friedländer Strom, 3. BA
Abschnitt Wriezener Dammbrücke L 33 (Station 0+000) bis Kunersdorfer Brücke K 6410 (Station 6+948,9)

Phase:
Planfeststellung

Darstellung:

Querprofile und Wasserspiegel MQ, HQ 25, HQ 50
Station 2+450.398 bis Station 3+000.000

Maßstab:
1 : 500