



- Legende:
- berechnete Wasserspiegellage bei MQ in m NHN
 - berechnete Wasserspiegellage bei HQ 25 in m NHN
 - berechnete Wasserspiegellage bei HQ 50 in m NHN
 - Sedimententnahme / Entschlammung
 - Lahnung


6+484.730 PROFIL-NR 147

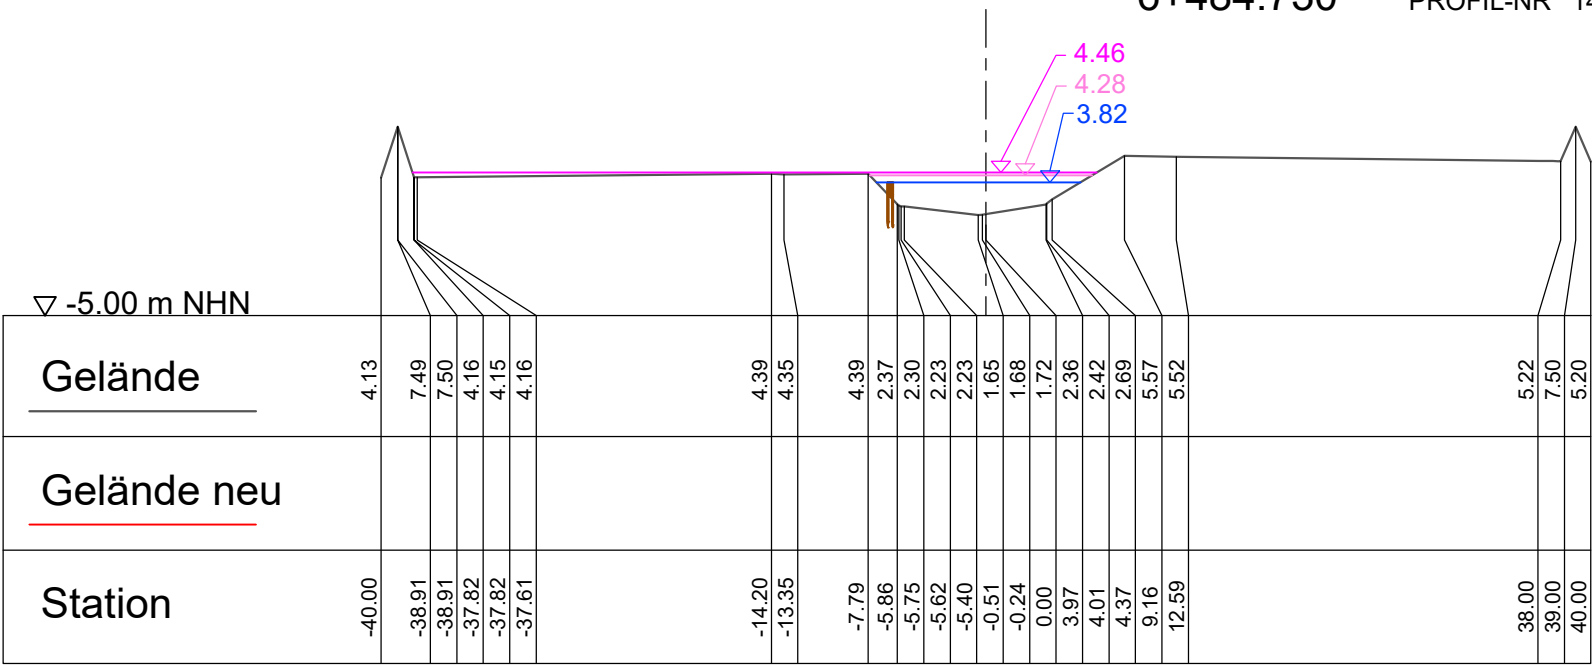


6+800 PROFIL-NR 153

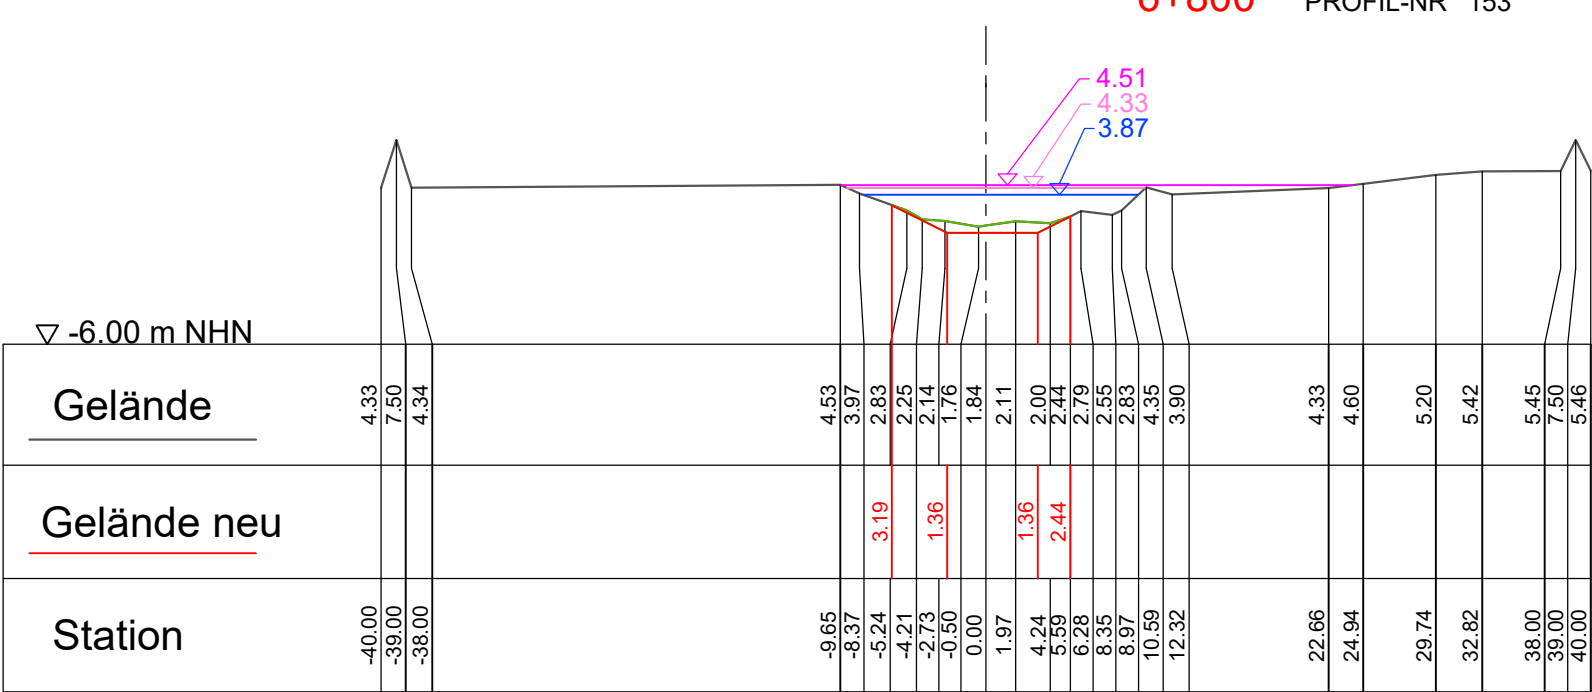

6+845.447 PROFIL-NR 154

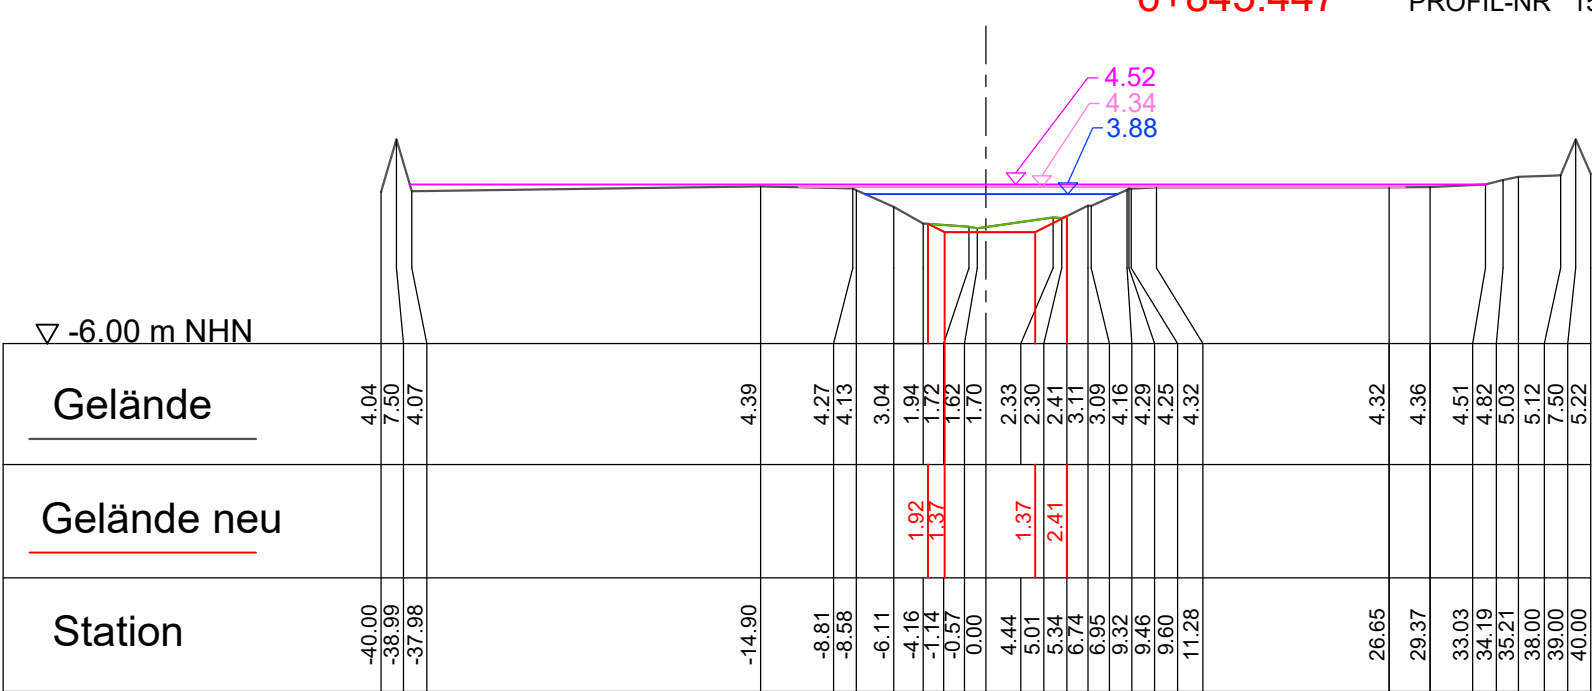

6+892.036 PROFIL-NR 155

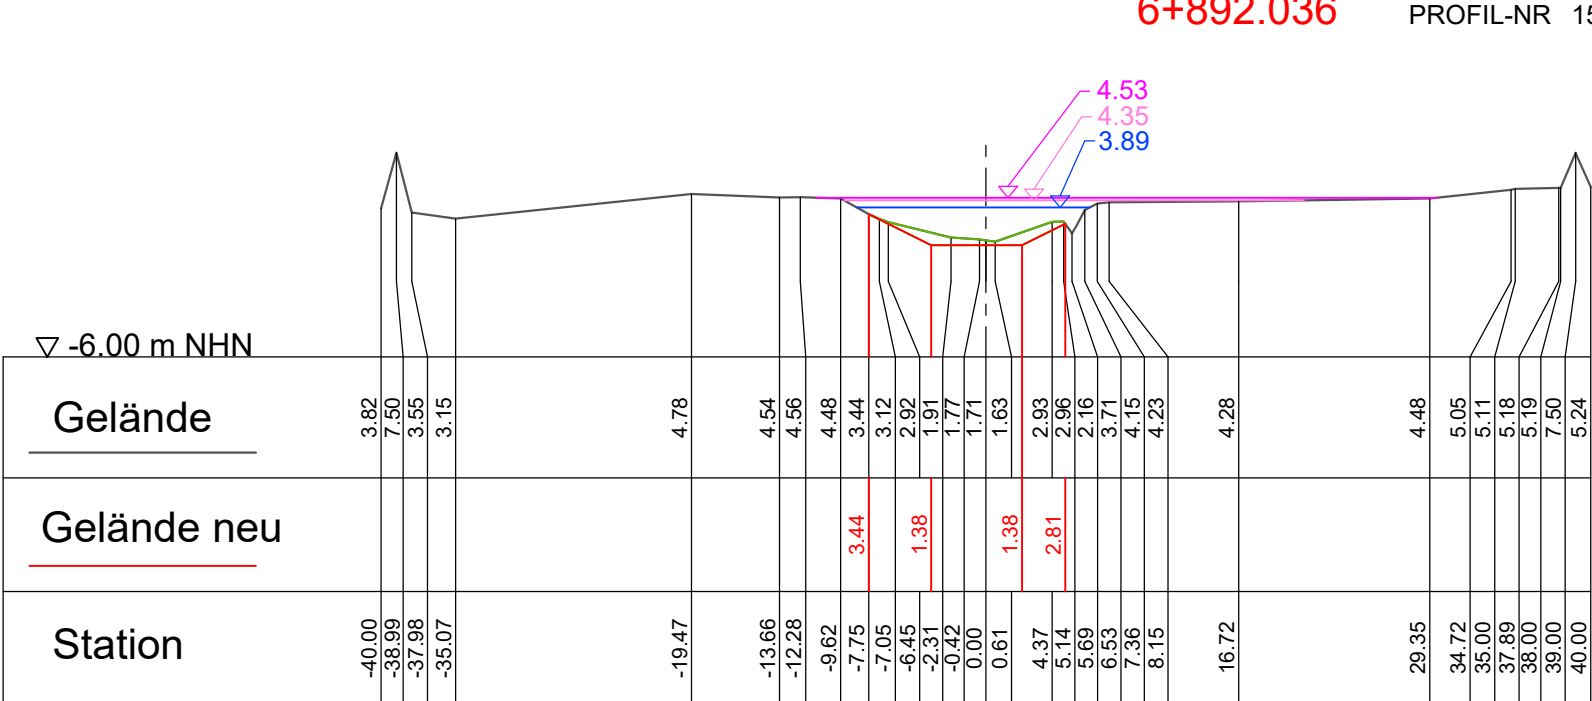

Vermessung Stand 2011,
OK Schlamm und Sohle Stand Juli 1989

2	Anpassung Profile an Maßnahmenmodifizierung	02/2021	Dr. Marx Ingenieure GmbH Hahmann	
1	Ergänzungen Legende und Beschriftung, Verbesserung der Lesbarkeit	01/2019	Dr. Marx Ingenieure GmbH Hahmann	
Nr.	Art der Änderung	Datum	Name	Unterschrift

Technisches Büro für Wasserwirtschaft und Landeskultur GmbH		Datum		Zeichen	
Goethestraße 1 16259 Bad Freienwalde Tel.-Nr.: (03344) 41650 Fax-Nr.: (03344) 416544 email:fbwl.ingenieur@t-online.de		bearbeitet		10 / 2013	
		gezeichnet		10 / 2013	
		geprüft			

1	2	3	4	5	6	7	8	9	10
---	---	---	---	---	---	---	---	---	----

LAND BRANDENBURG		Landesamt für Umwelt	
Projekt:		Sonderprogramm Oderbruch: Verbesserung des Hochwasserabflusses an Gewässern I. Ordnung	
Objekt:		Friedländer Strom, 3. BA Abschnitt Wriezener Dammbrücke L 33 (Station 0+000) bis Kunersdorfer Brücke K 6410 (Station 6+948,9)	
Darstellung:		Querschnitte und Wasserspiegel MQ, HQ 25, HQ 50 Station 6+484.730 bis Station 6+892.036	
		Unterlage Nr.:	9
		Blatt-Nr.:	5D
		Ausfertigung:	
		Phase:	Planfeststellung
		Maßstab:	1 : 500