


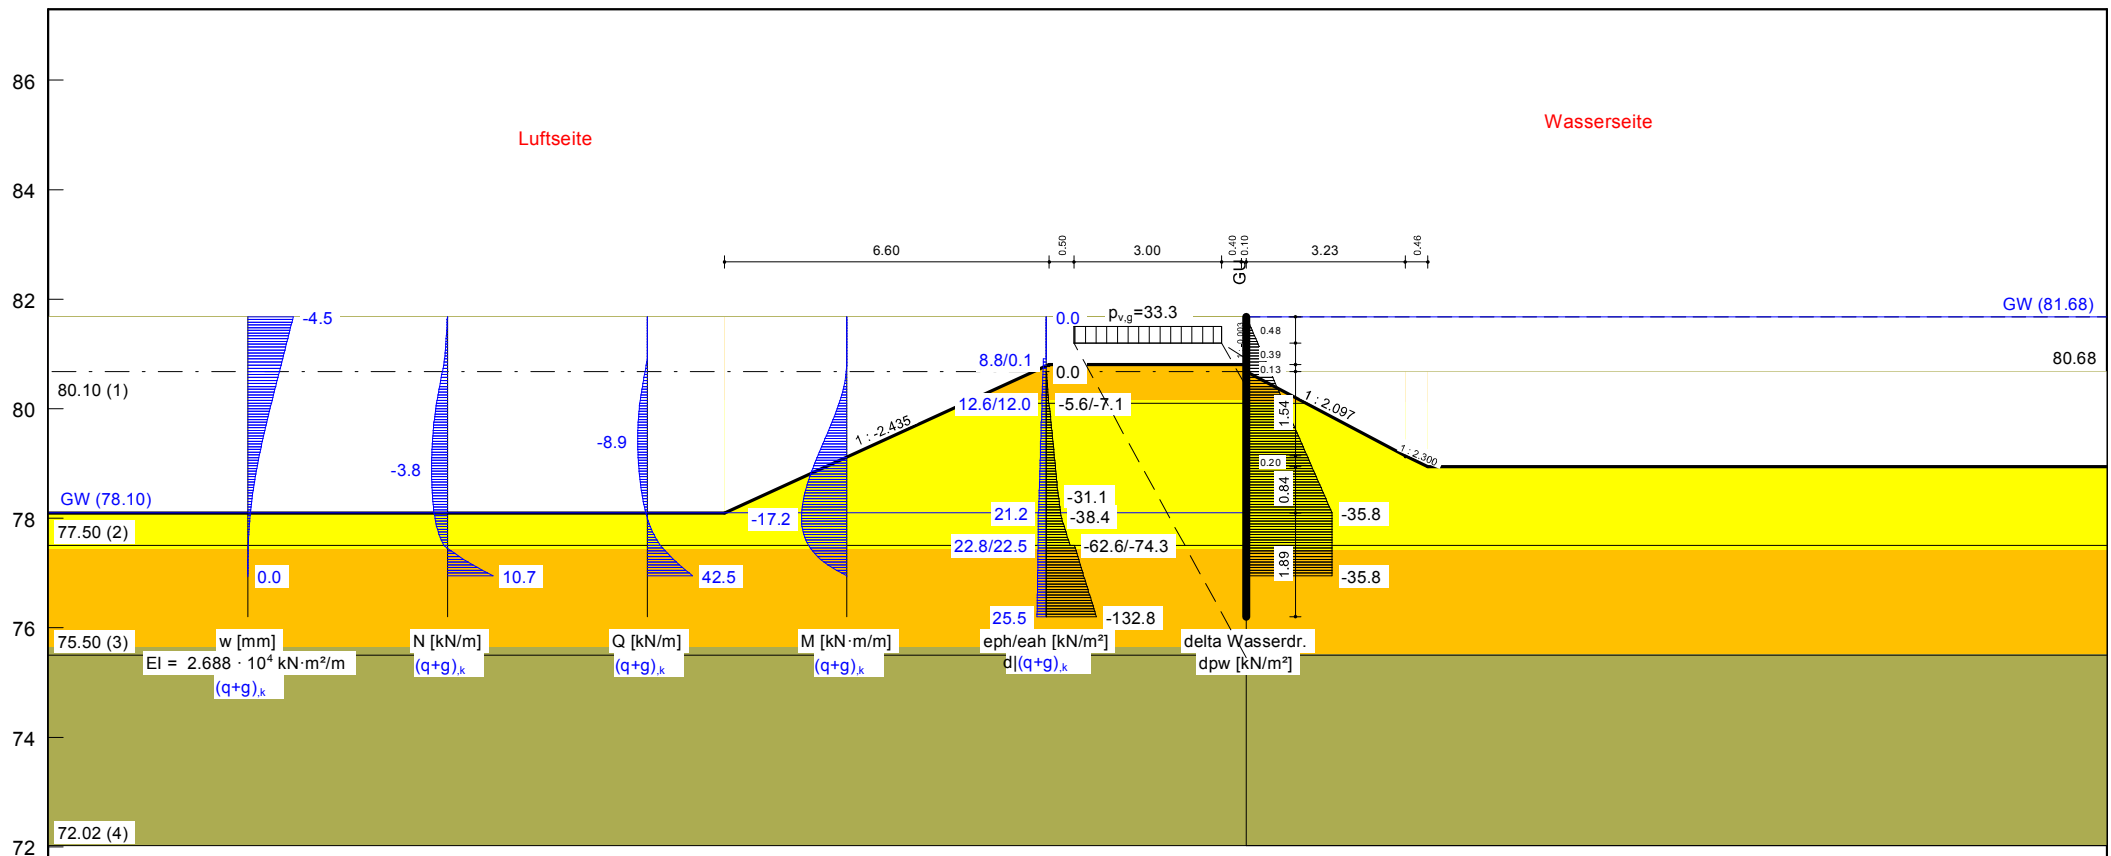

GGU-RETAIN / Version 9.22 / 20.10.2017
 Herzberg, Teilgebiet 1 - Abschnitt 4, links, Stat. 1+947
 Norm: EC 7
 Spundwand
 GU 8S
 Aktiver Erddruck nach: DIN 4085
 Pass. Erddruck nach: DIN 4085:2011
 Erf. Profillänge = 5.48 m

Erf. Einbindetiefe = 4.48 m
 BS: BS-A
 $\gamma_G = 1.10$
 $\gamma_Q = 1.10$
 $\gamma_{Ep} = 1.20$


Bemessungswerte:
 Bemessung nach EC 3 (el.-el.)
 Bemessungssituation: max M,gq
 $M_{Ed} = 18.9 \text{ kN}\cdot\text{m/m}$
 $V_{Ed} = 0.1 \text{ kN}$ (50 % abgemindert)
 $N_{Ed} = -3.2 \text{ kN/m}$ (Druck)
 Profil: GU 8S Stahlgüte: S 240 GP
 $b = 600.0 \text{ mm}$ / $b_f = 248.3 \text{ mm}$
 $t_f = 8.0 \text{ mm}$ / $t_w = 7.5 \text{ mm}$ / $A = 108.0 \text{ cm}^2/\text{m}$

$h = 313.0 \text{ mm}$ / $\alpha = 42.5^\circ$
 $W_{el} = 820.0 \text{ cm}^3/\text{m}$ / $I = 12800.0 \text{ cm}^4/\text{m}$
 U-Bohle ist eine Doppelbohle
 Boden ist gut tragfähig
 $\gamma_{M0} = 1.00$ / $\gamma_{M1} = 1.10$
 $\epsilon = 0.990 \rightarrow b_f / t_f / \epsilon = 31.4$
 Querschnittsklasse: 2
 $\beta_B = 1.000$ / $\beta_D = 1.000$
 $f_{y,red} = 240.0 \text{ N/mm}^2$

$M_{c,Rd} = 196.8 \text{ kN}\cdot\text{m/m}$
 $V_{pl,Rd} = 528.3 \text{ kN/m}$ ($\mu = 0.000$)
 $N_{pl,Rd} = 2592.0 \text{ kN/m}$ ($\mu = 0.001$)
 Querkraft-Interaktion
 $V_{Ed} \leq 0.5 \cdot V_{pl,Rd} \rightarrow$ keine Abm.
 Normalkraft-Interaktion
 keine Abm.
 Nachweis M_{Rd}
 $M_{c,Rd} = 196.8 \text{ kN}\cdot\text{m/m}$

$\mu = M_{Ed} / M_{c,Rd} = 0.096$
 Knicklänge = 7.67 m
 $N_{cr} = 4509.6 \text{ kN/m}$
 $N_{Ed} / N_{cr} = 0.001 \leq 0.04$
 $\rightarrow$ Kein Knicknachweis
 max $\mu = 0.096$

Boden	γ_k	γ'_{k1}	ϕ_k	c_k	δ/ϕ	δ/ϕ	q_c	$c_{u,k}$	Bezeichnung
pas/akt	[kN/m³]	[kN/m³]	[°]	[kN/m²]	passiv	aktiv	[MN/m²]	[kN/m²]	
18.0/18.0	9.0/9.0	30.0/30.0	0.0/0.0	-0.333	0.333	10.00	0.00		DK-Neu
18.0/18.0	10.5/10.5	34.0/34.0	0.0/0.0	-0.333	0.333	10.00	0.00		S32-locker
17.5/17.5	9.0/9.0	32.5/32.5	0.0/0.0	-0.667	0.667	10.00	0.00		S4.2-mitteldicht
19.0/19.0	10.0/10.0	32.5/32.5	0.0/0.0	-0.667	0.667	10.00	0.00		S4.1-mitteldicht

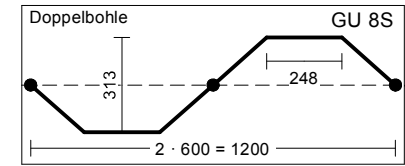

Auftraggeber:	Auftragnehmer:
LfU Landesamt für Umwelt Brandenburg Referat W21-Hochwasserschutz, Investiver Wasserbau	planungsgesellschaft SCHOLZ + LEWIS mbH Ingenieur Consult Dr.-Ing. A. Kuhnert
Projekt:	Hochwasserschutzmaßnahme Herzberg (Elster)
	Maßnahme SE 3p, Teilobjekt 1
	Abschnitt 1, links
	QS km 1+947
	BS-A1.1
Projekt-Nr.: 16002/16	Datum: 10.07.2018
Bearbeiter:	Zetzsche