





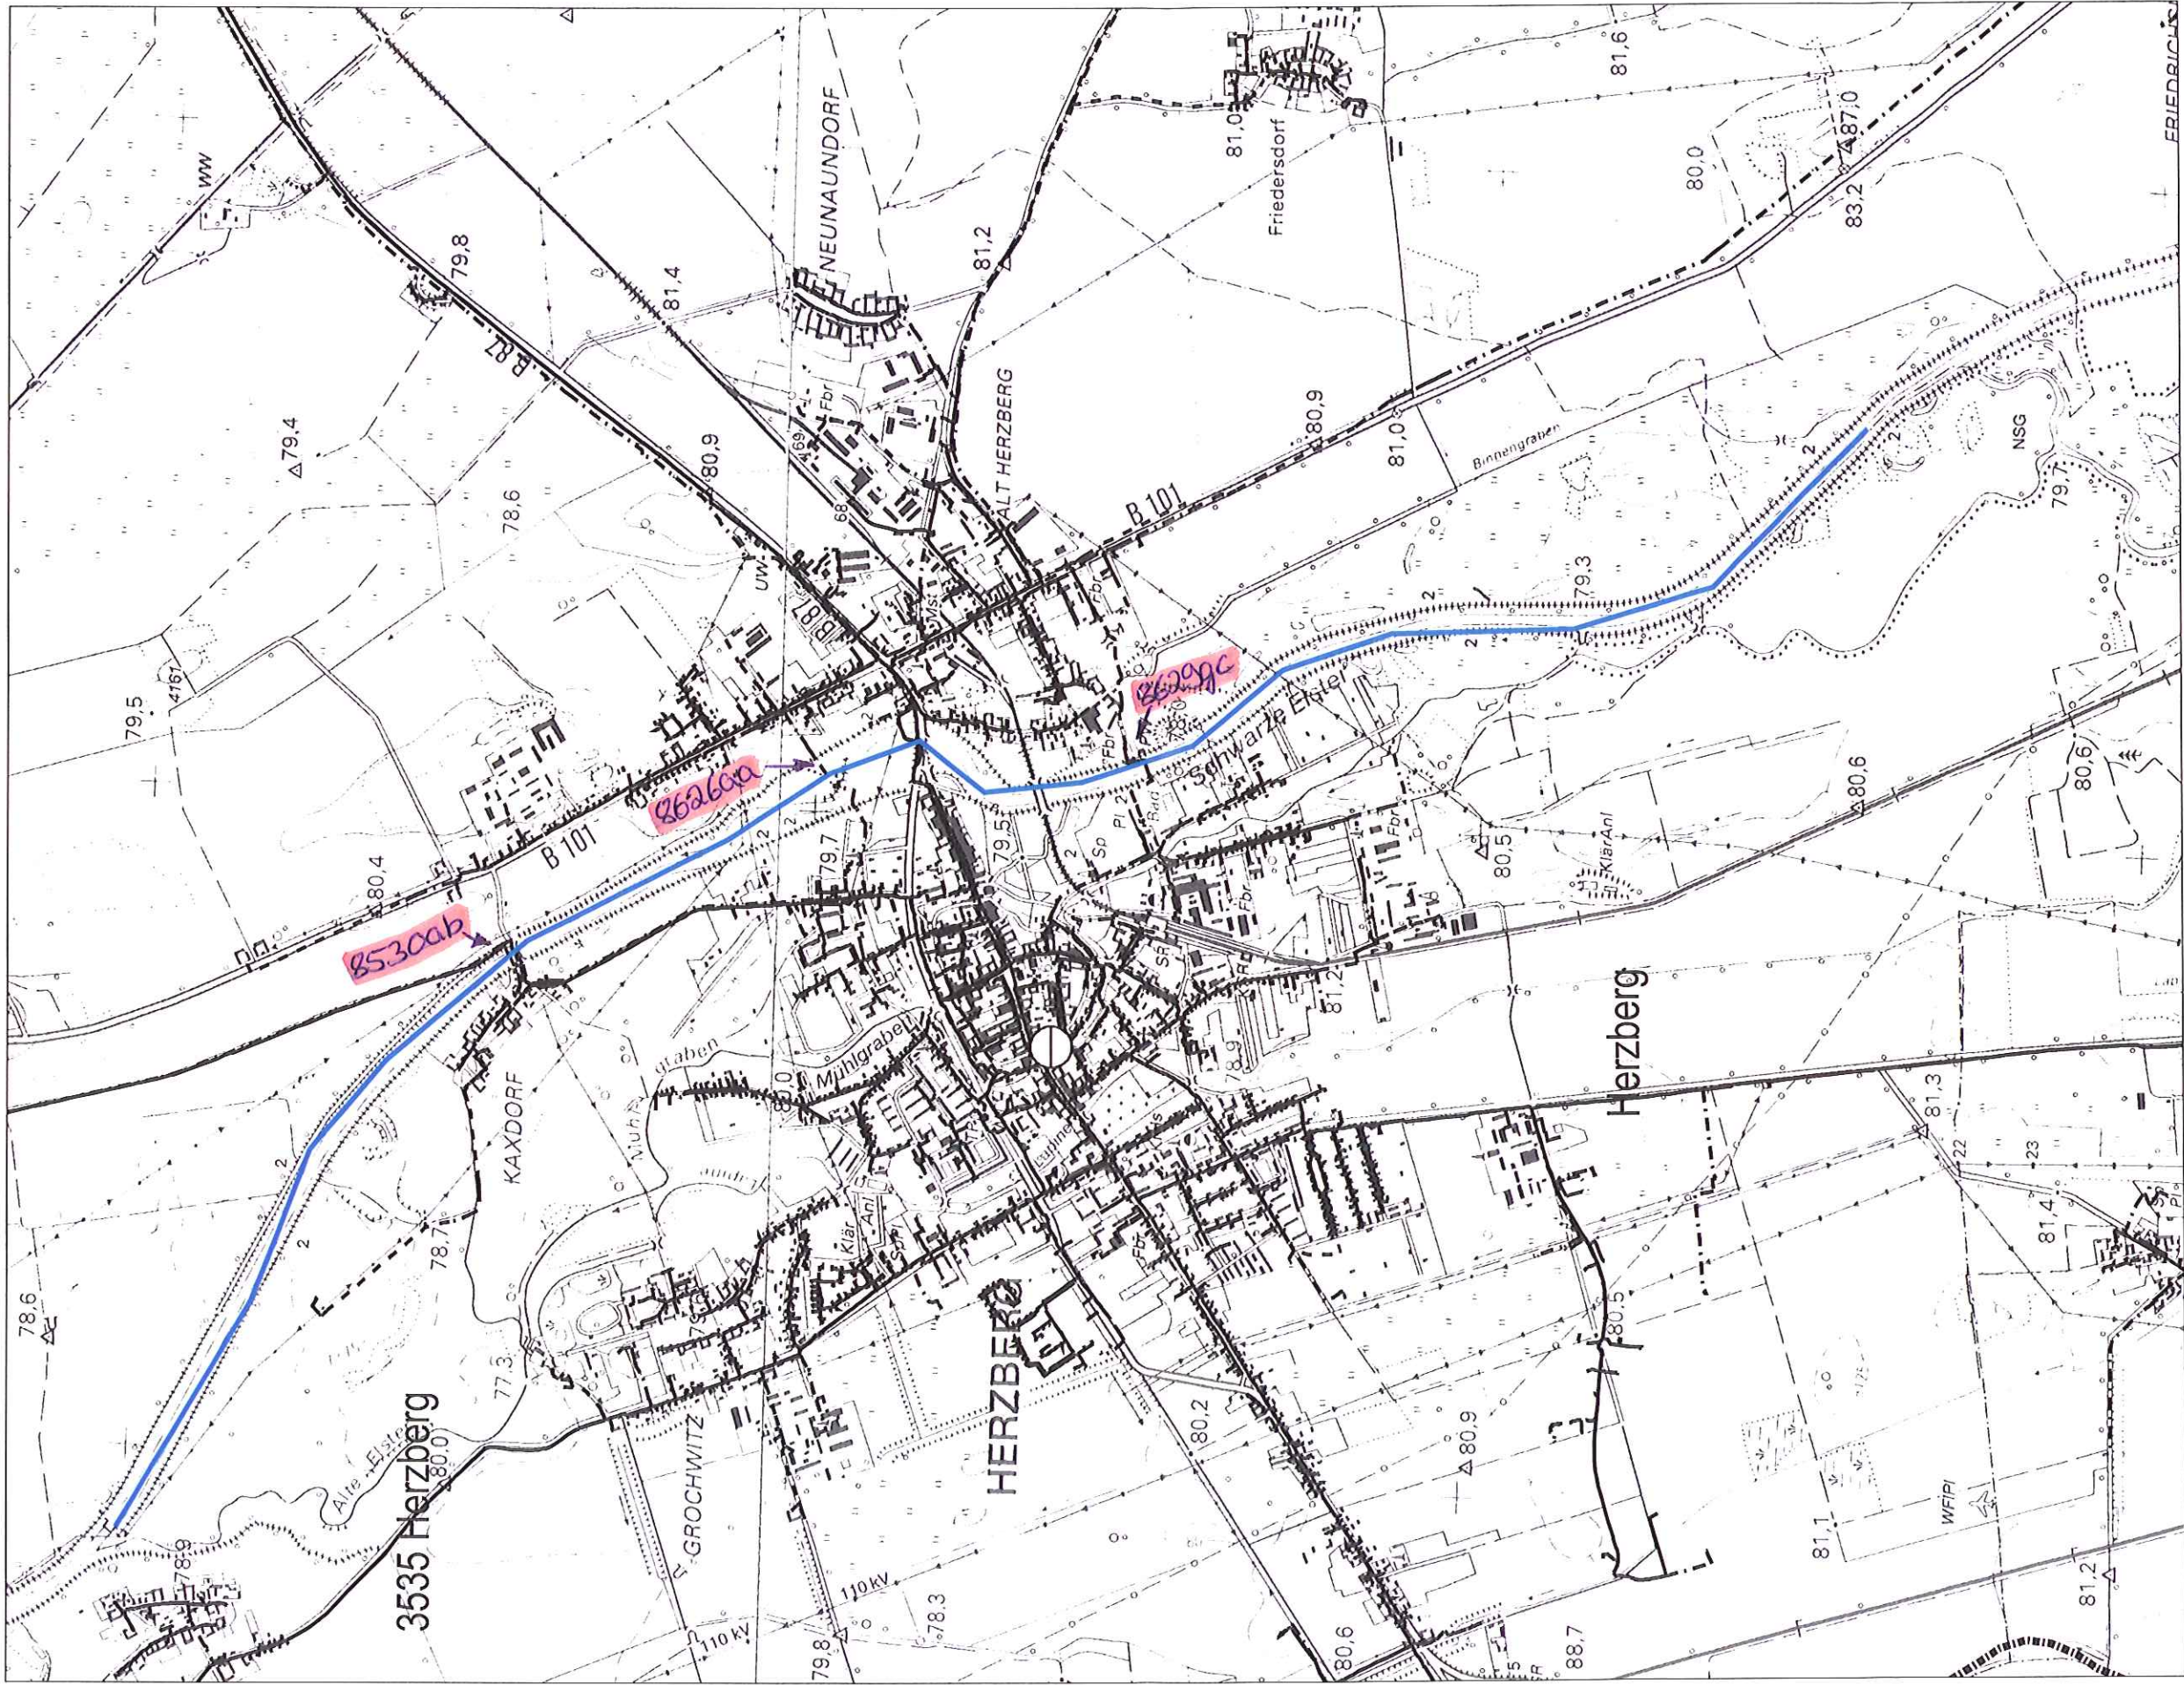


ATV/h-Bez.: Kein aktiver Auftrag		ATV/h-Nr.: Kein aktiver Auftrag	
TI NL	Ost	AsB	
PTI	Ostsachsen/Südbrandenburg		
ONB	Herzberg, Falkenberg		
Bemerkung: Ü-Plan		VsB	3533A
		Name	Ehrlich, Carolin; Azubi Ct
		Datum	19.09.2016
		Sicht	Lageplan
		Maßstab	1:20000
		Blatt	1

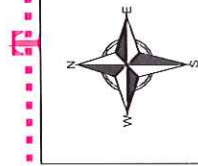


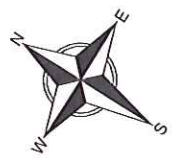

AT/Vh-Bez.: Kein aktiver Auftrag		AT/Vh-Nr.: Kein aktiver Auftrag	
TI NL	Ost		
PTI	Ostsachsen/Südbrandenburg		
ONB	Herzberg, Fermerswalde-Herzberg	AsB	1
Bemerkung: 8530ab		VsB	3533A
		Name	Ehrlich, Carolin; Azubi Ct
		Datum	19.09.2016
		Sicht	Lageplan
		Maßstab	1:1000
		Blatt	1

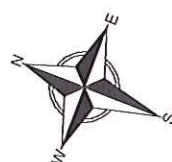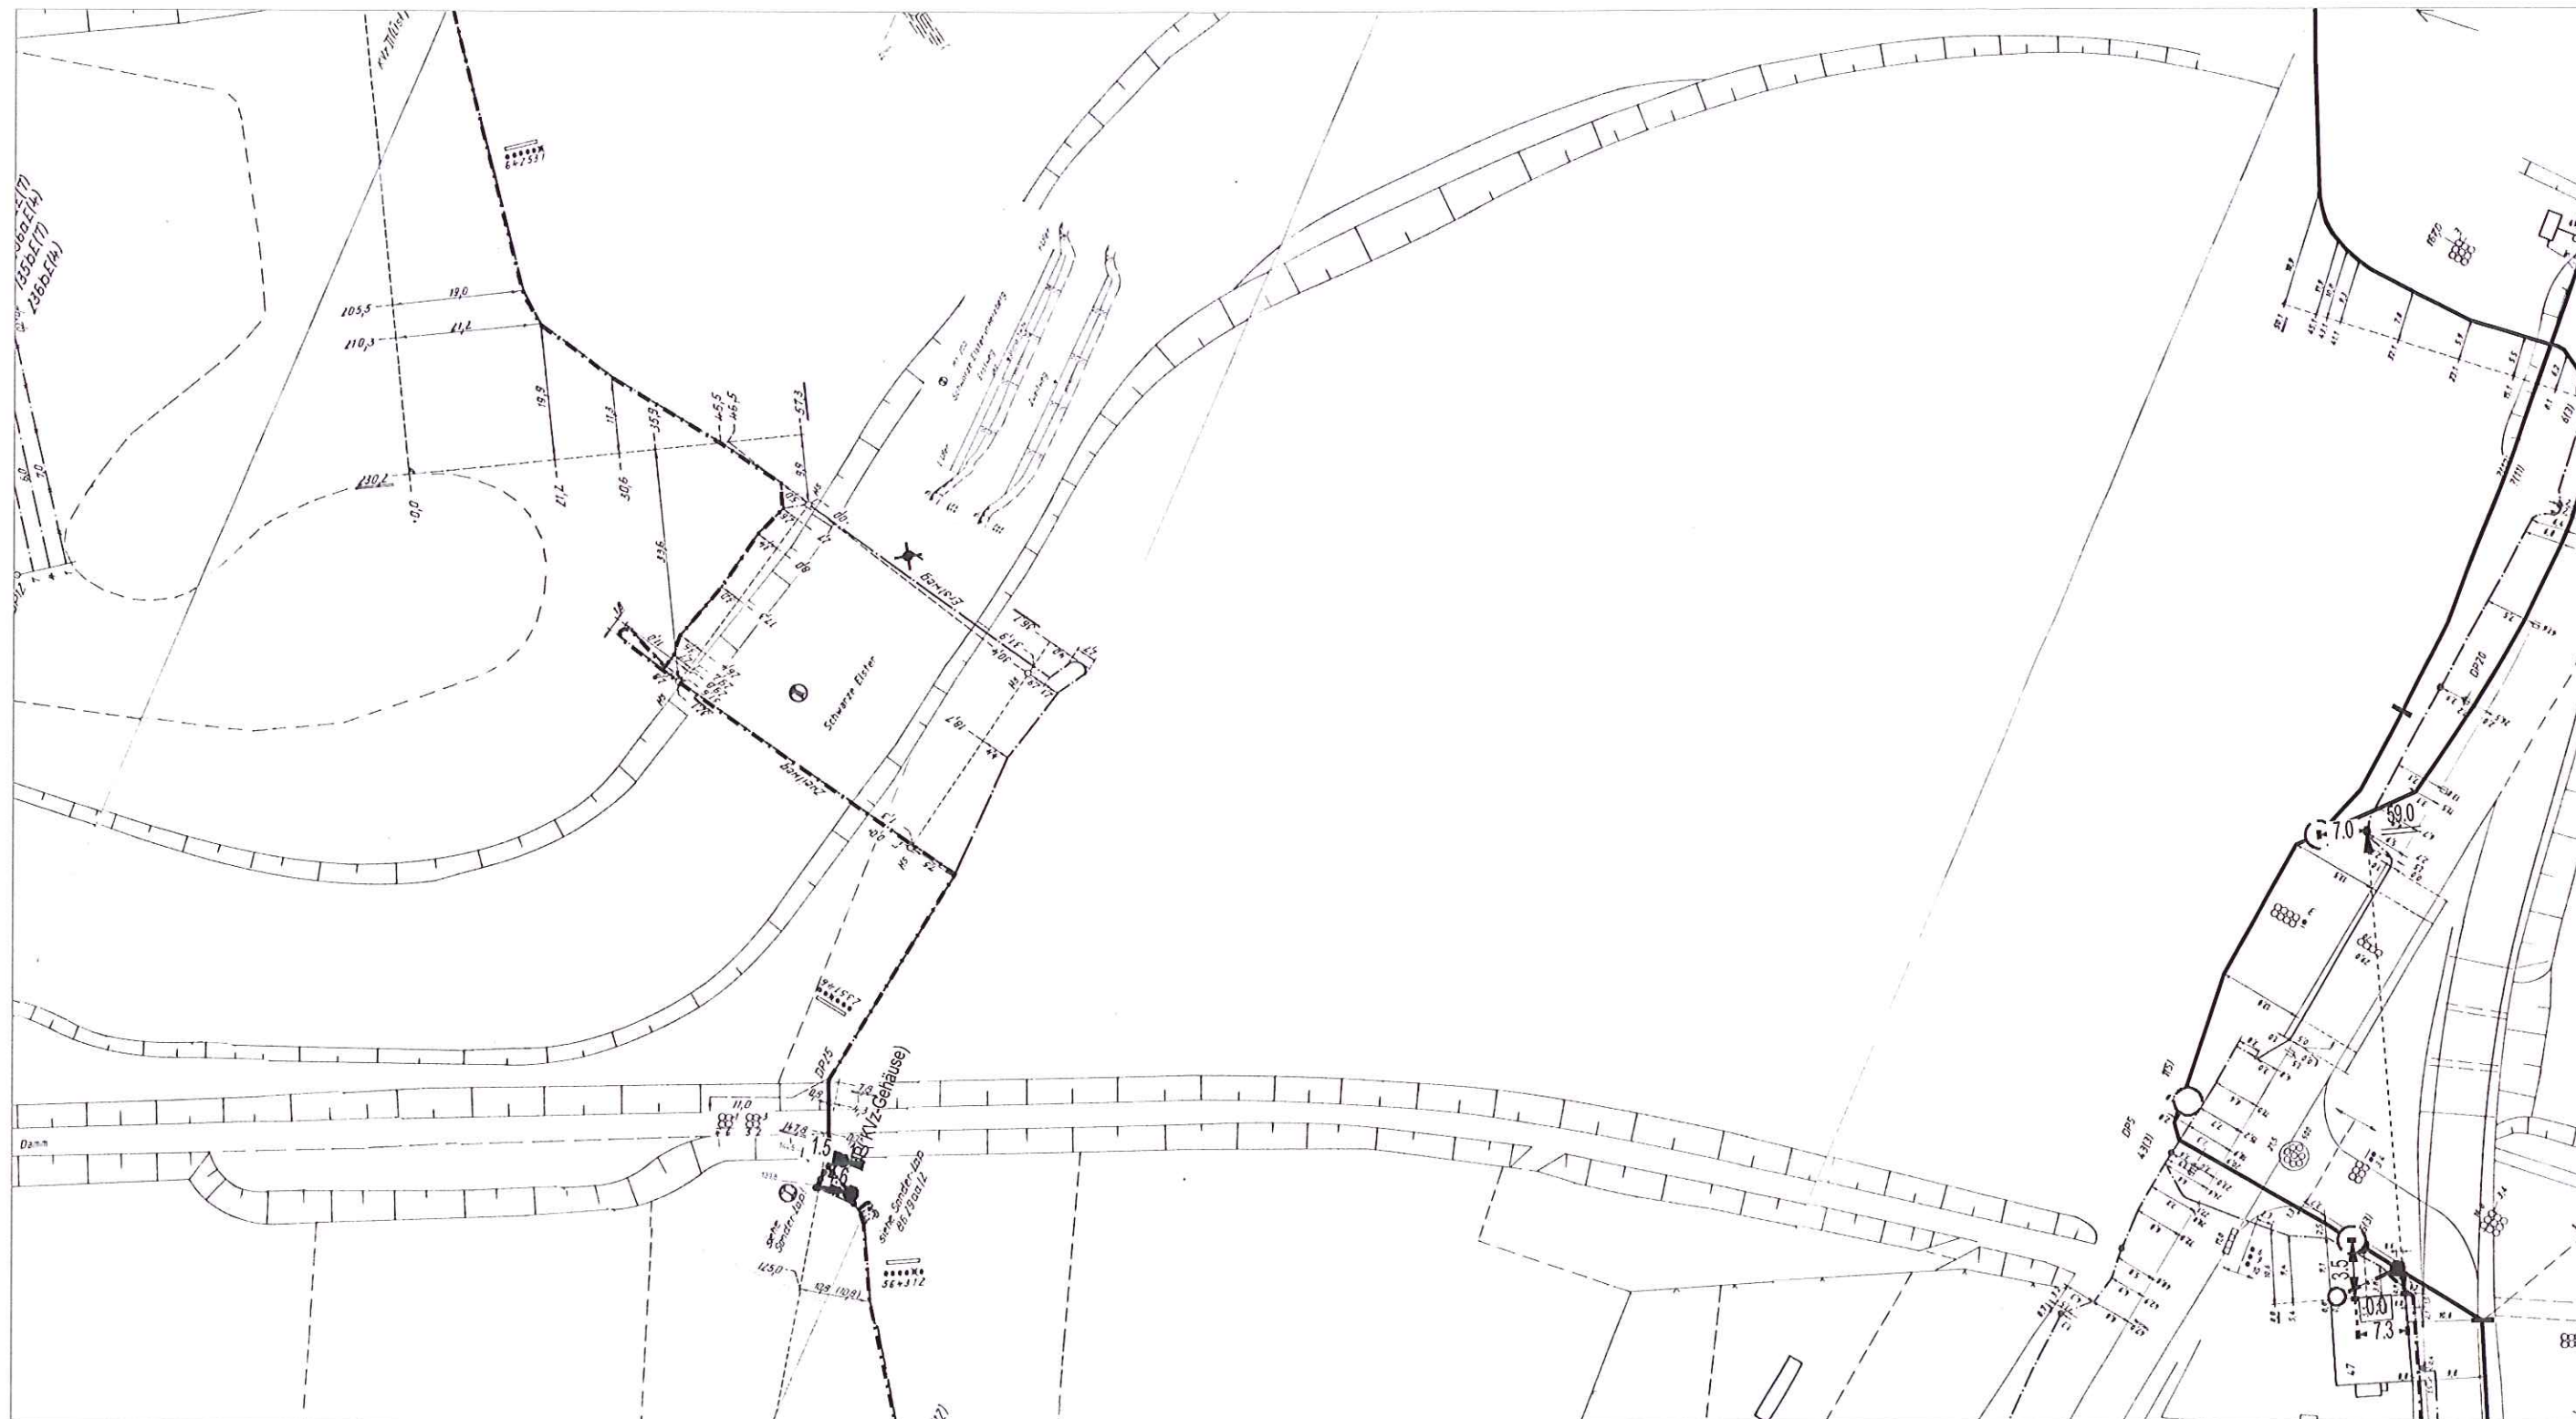

AT/Vh-Bez.:		Kein aktiver Auftrag				AT/Vh-Nr.:		Kein aktiver Auftrag			
TI NL		Ost									
PTI		Ostsachsen/Südbrandenburg									
ONB		Herzberg, Fermerswalde-Herzberg				AsB				1	
Bemerkung: 8626aa		VsB		3533A				Sicht		Lageplan	
		Name		Ehrlich, Carolin; Azubi Ct				Maßstab		1:1000	
		Datum		19.09.2016				Blatt		2	

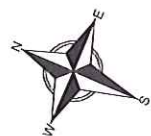

AT/Vh-Bez.:		Kein aktiver Auftrag		AT/Vh-Nr.:		Kein aktiver Auftrag	
TI NL	Ost						
PTI	Ostsachsen/Südbrandenburg						
ONB	Herzberg, Fermerswalde-Herzberg		AsB	1			
Bemerkung: 8629gc			VsB	3533A		Sicht	Lageplan
			Name	Ehrlich, Carolin; Azubi Ct		Maßstab	1:1000
			Datum	19.09.2016		Blatt	3