


B3-2

Mitteldeutsche Energie AG
 VS - F Falkenberg
 Mühlberger Str. 2-4 • 04895 Falkenberg/E
 ☎ 035365 47-405 ☎ 035365 47-411
 Keine Maßentnahme- Maßangaben unverbindlich.
 Die örtliche Lage der Leitungen / Anlagen kann von den
 Angaben im Plan abweichen. Die Mitteldeutsche
 Netzgesellschaft Strom übernimmt für die Angaben
 keine Gewähr. Daher vorsichtig arbeiten. Merkblatt
 beachten!

7H.2

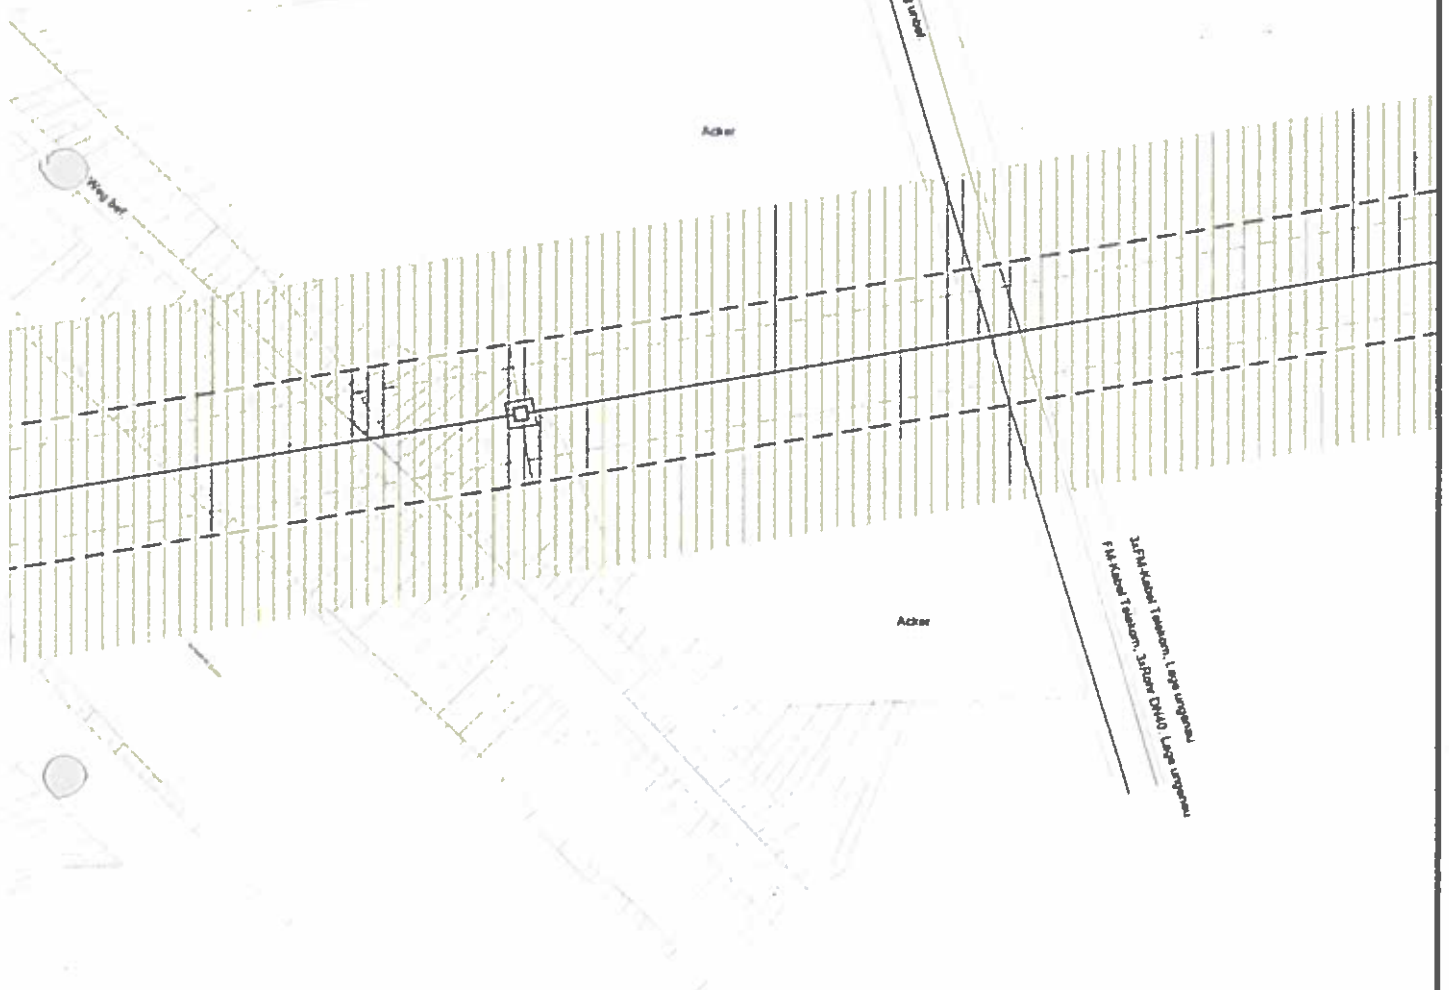

envia Mitteldeutsche Energie AG
 Planungsunterlagen sind Bestandteil der
 Auskunft Nr.: 191/2016
 zu unterirdischen Versorgungsleitungen der enviaM

Auftragsnummer: 191/2016	Deckblatt beachten	Maßstab: 1:1000	
Ort: Herzberg	Datum: 30.06.2016	Blatt: 3	