B7_2

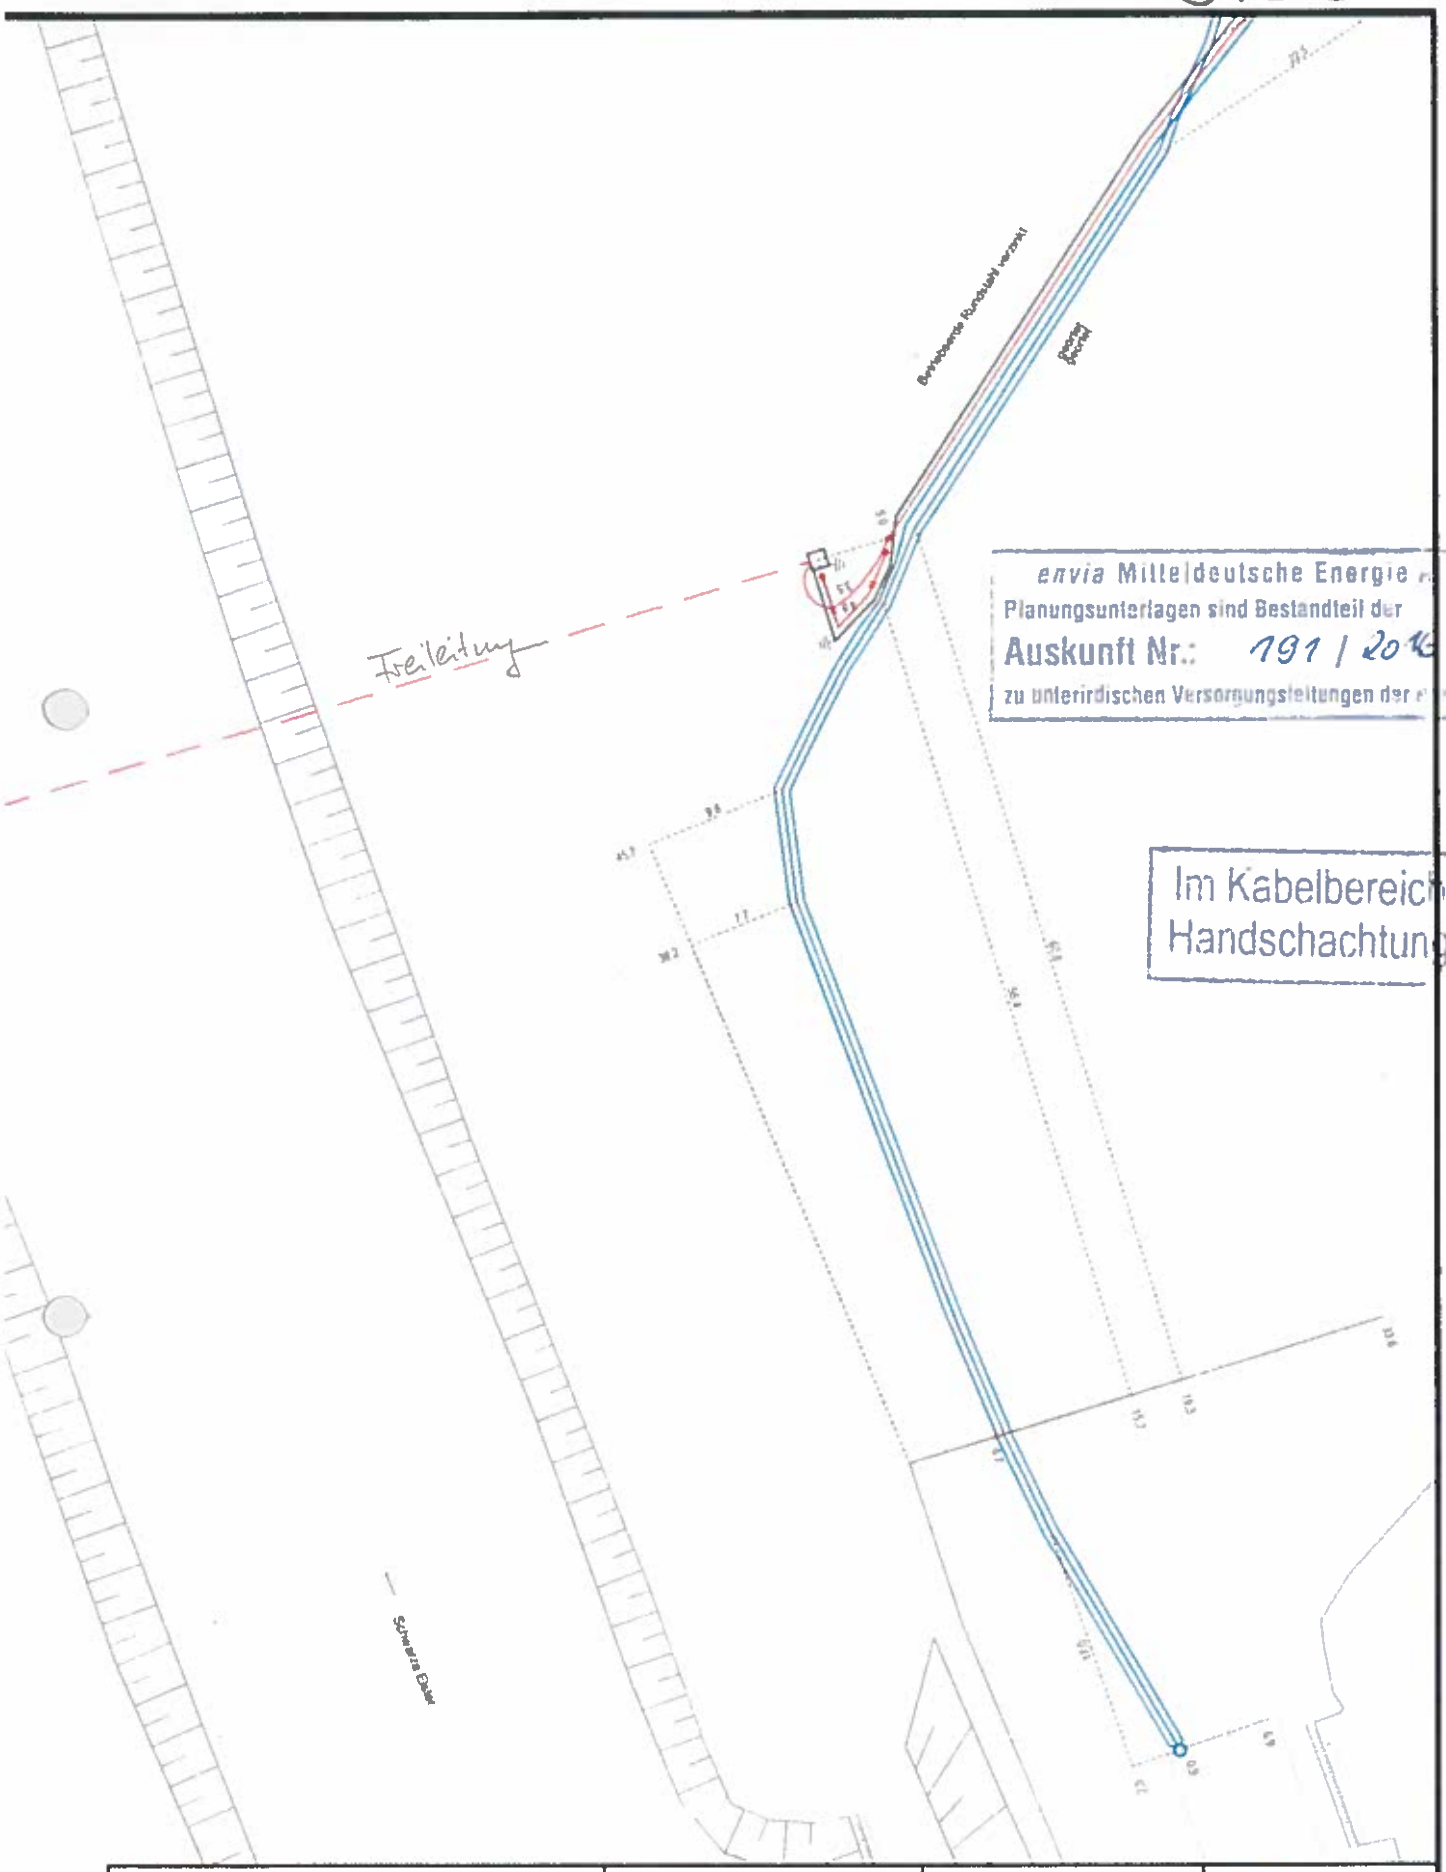

Auftragsnummer: 191/2016	**Deckblatt beachten**	Maßstab: 1:500	MITNETZ STROM
Ort: Herzberg	Datum: 30.06.2016	Blatt: 7	