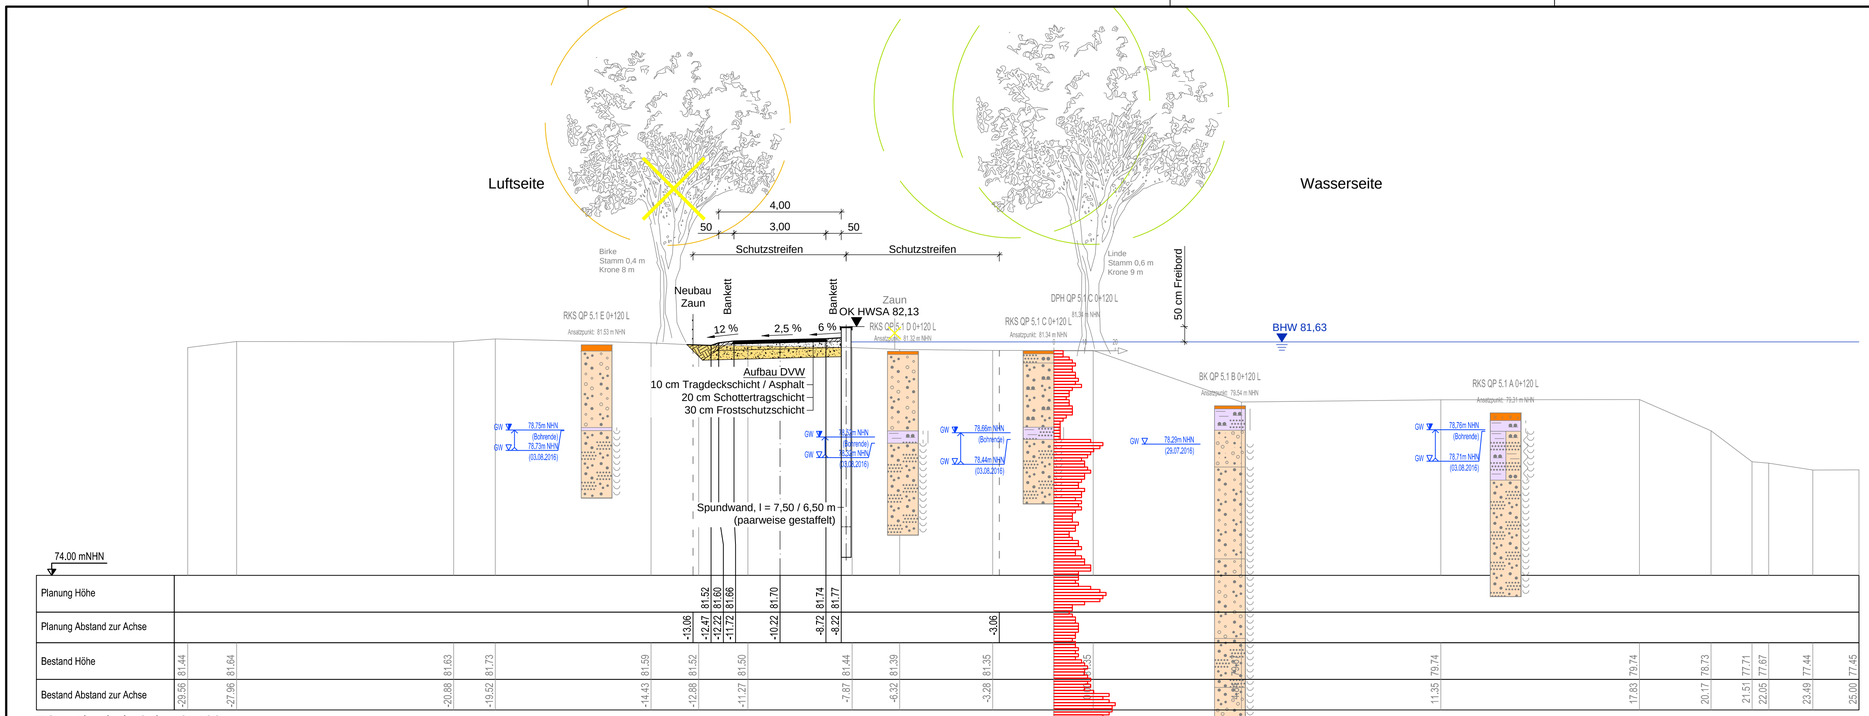

TO1, Abschnitt 2, km 0+100

Legende Planung

- BHW 81,37 — BHW HQ100
- vorhandenes Gelände
- geplanter Deich
- GTD (Geosynthetische Tondichtungsbahn)
- Umverlegung / Rückbau
- Baumfällung / Rodung / Wiederverfüllung
- Bodenabtrag
- Filterprisma
- Schotterband
- Stützkörper
- Schutzschicht Kiessand
- Oberboden
- Tragdeckschicht / Asphalt
- Schottertragschicht / Frostschutzschicht
- Dichtungsprisma, bindig, k_f 1x10^{-8}

Lage der Achse 0.00 ≙ Deichkrone Wasserseite - Bestand

Vermessung
Hemminger Ingenieurgesellschaft mbH, Am Schwarzgraben 13, 04924 Bad Liebenwerda, Stand 08/2016

Baugrund
Planungsgemeinschaft HWS Herzberg, Geotechnischer Bericht TO1, Stand 02/2017

Auftraggeber LfU Landesamt für Umwelt
Landesamt für Umwelt Brandenburg
Referat W21 - Hochwasserschutz, Investiver Wasserbau
14476 Potsdam, OT Groß Glienicke, Seeburger Chaussee 2
Tel.: 033201 / 442-0

Auftragnehmer Planungsgemeinschaft HWS Herzberg
planungsgesellschaft SCHOLZ + LEWIS mbH — An der Pikardie 8, 01277 Dresden, Tel. 03 51 / 21 68 3 - 30
ICL Ingenieur Consult GmbH — Diezmannstraße 5, 04207 Leipzig, T +49 (341) 41541-0

Lagebezug: ETRS89 / UTM33 — **Höhenbezug:** DHHN92
Landkreis: Elbe-Elster — **Gemeinde:** Herzberg (Elster)
Gemarkung: — **Flurstück:**

	Datum	Name	Unterschrift
Gezei.	20.07.18	Klix	Klix
Bearb.	20.07.18	Schmeier	Schmeier
Gepr.	20.07.18	Dr. Scholz	Scholz

Hochwasserschutz Herzberg (Elster)
Maßnahme SE 3p
Teilobjekt 1
Abschnitt 2, links
Querschnitt Station 0+100

Auftragsnr.: W21/P/tPL/02/16 — **Plan-Nr.:** 4.2
Phase: Genehmigungsplanung — **Ers. f.:**
Maßstab (m) 1 : 100 — **Blatt** 1 **Bl.** 5

G:\FB_Wasserbau\Projekte\9510_HWS_Herzberg_LP34\CAD\Querschnitte\QP-GP-Abschnitt2-links.dwg