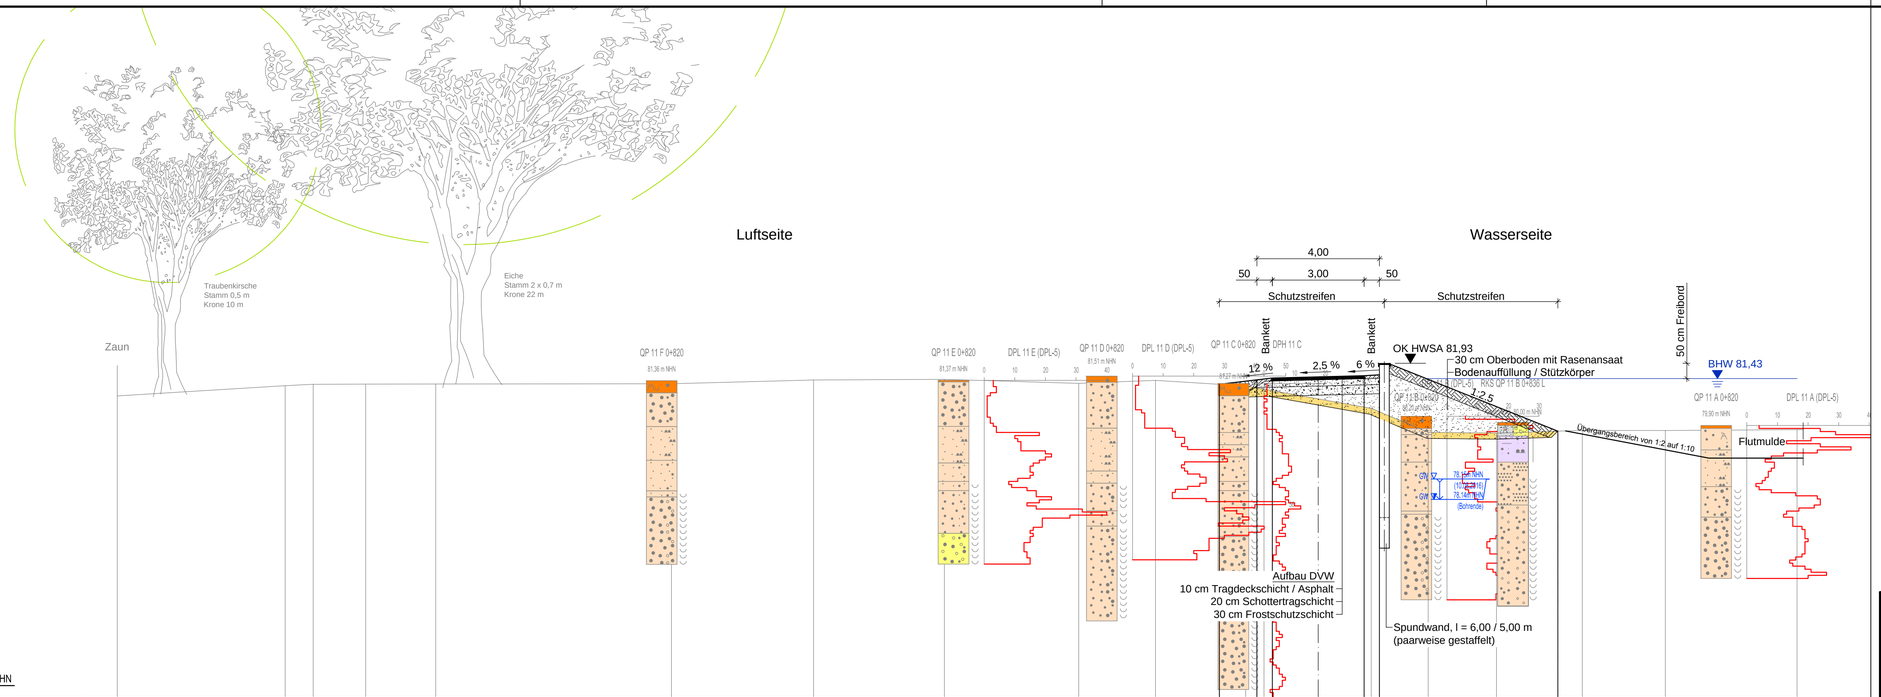

TO1, Abschnitt 3, km 0+850

Legende Planung

BHW 81,37

- BHW HQ100
- vorhandenes Gelände
- geplanter Deich
- GTD (Geosynthetische Tondichtungsbahn)
- Umverlegung / Rückbau
- Baumfällung / Rodung / Wiederverfüllung
- Bodenabtrag
- Filterprisma
- Schotterband
- Stützkörper
- Schutzschicht Kiessand
- Oberboden
- Tragdeckschicht / Asphalt
- Schottertragschicht / Frostschutzschicht
- Dichtungsprisma, bindig, k_f 1x10^{-8}

Lage der Achse 0.00 ≙ Deichkrone Wasserseite - Bestand

Vermessung
Hemminger Ingenieurgesellschaft mbH, Am Schwarzgraben 13, 04924 Bad Liebenwerda, Stand 08/2016

Baugrund
Planungsgemeinschaft HWS Herzberg, Geotechnischer Bericht TO1, Stand 02/2017

Auftraggeber
Landesamt für Umwelt
Landesamt für Umwelt Brandenburg
Referat W21 - Hochwasserschutz, Investiver Wasserbau
14476 Potsdam, OT Groß Glienicke, Seeburger Chaussee 2
Tel.: 033201 / 442-0

Auftragnehmer Planungsgemeinschaft HWS Herzberg
planungsgesellschaft SCHOLZ + LEWIS mbH
An der Pikardie 8, 01277 Dresden, Tel. 03 51 / 21 68 3 - 30
ICL Ingenieur Consult GmbH
Diezmannstraße 5, 04207 Leipzig, T +49 (341) 41541-0

Lagebezug: ETRS89 / UTM33 ***Höhenbezug:*** DHHN92
Landkreis: Elbe-Elster ***Gemeinde:*** Herzberg (Elster)
Gemarkung: ***Flurstück:***

	Datum	Name	Unterschrift
Gezei.	20.07.18	Klix	
Bearb.	20.07.18	Schmeier	
Gepr.	20.07.18	Dr. Scholz	

Hochwasserschutz Herzberg (Elster)
Maßnahme SE 3p
Teilobjekt 1
Abschnitt 3, links
Querschnitt Station 0+850

Auftragsnr.: W21/P/tPL/02/16 ***Plan-Nr.:*** 4.3
Phase: Genehmigungsplanung ***Ers. f.:***
Maßstab (m) 1 : 100 ***Blatt*** 5 ***Bl.*** 5

G:\FB_Wasserbau\Projekte\9510_HWS_Herzberg_LP34\CAD\Querschnitte\QP-GP-Abschnitt3-links.dwg