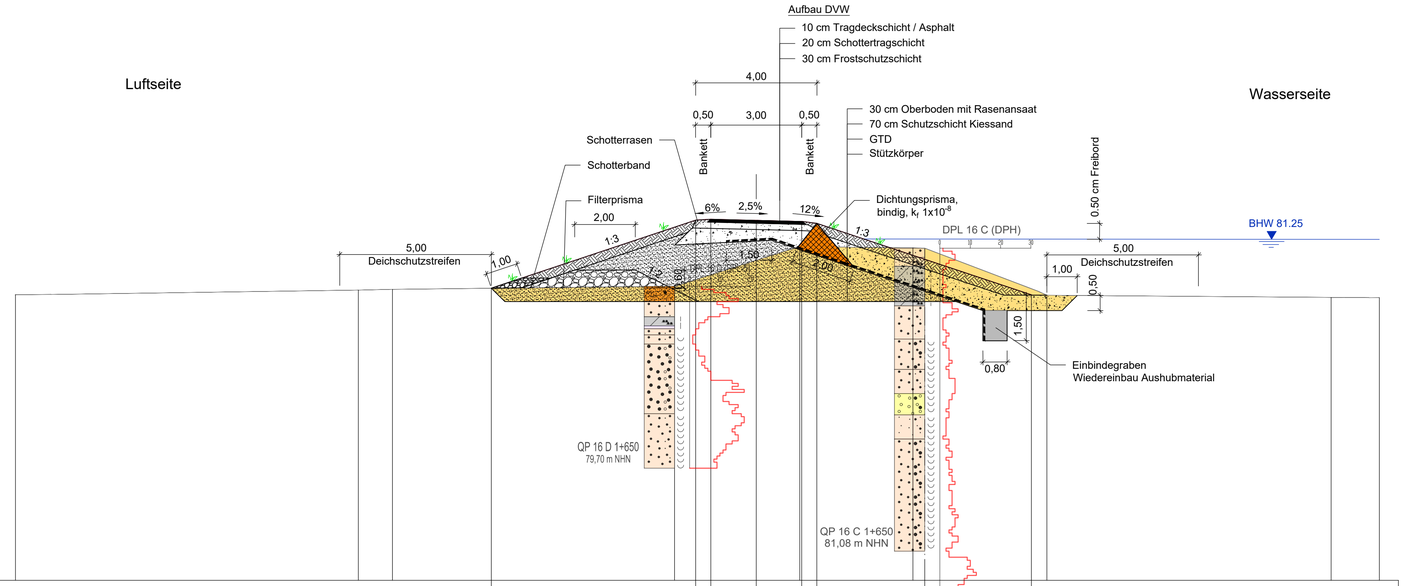

70.00 mNHN

Planung Höhe							79.64			81.89	81.92	81.88	81.84	81.78		80.60			79.41					
Planung Abstand zur Achse							-14.31			-7.56	-7.06	-5.56	4.06	3.56		0.00			3.56					
Bestand Höhe	79.43			79.58	79.60		79.64			79.70			81.01			80.97	80.96		79.52	79.41		79.34	79.33	
Bestand Abstand zur Achse	-30.00			-18.64	-17.58		-14.30			-8.26			-4.13			-0.39	0.00		3.81	4.03		13.45	15.00	

TO1, Abschnitt 4, km 1+674

Legende Planung

- BHW 81,37 — BHW HQ100
- vorhandenes Gelände
- geplanter Deich
- GTD (Geosynthetische Tondichtungsbahn)
- Umverlegung / Rückbau
- Baumfällung / Rodung / Wiederverfüllung
- Bodenabtrag
- Filterprisma
- Schotterband
- Stützkörper
- Schutzschicht Kiessand
- Oberboden
- Tragdeckschicht / Asphalt
- Schottertragschicht / Frostschutzschicht
- Dichtungsprisma, bindig, k_f 1x10^{-8}

Lage der Achse 0.00 ≙ Deichkrone Wasserseite - Bestand

Vermessung
Hemminger Ingenieurgesellschaft mbH, Am Schwarzgraben 13, 04924 Bad Liebenwerda, Stand 08/2016

Baugrund
Planungsgemeinschaft HWS Herzberg, Geotechnischer Bericht TO1, Stand 02/2017

Auftraggeber Landesamt für Umwelt
Landesamt für Umwelt Brandenburg
Referat W21 - Hochwasserschutz, Investiver Wasserbau
14476 Potsdam, OT Groß Glienicke, Seeburger Chaussee 2
Tel.: 033201 / 442-0

Auftragnehmer Planungsgemeinschaft HWS Herzberg
planungsgesellschaft SCHOLZ + LEWIS mbH
An der Pikardie 8,
01277 Dresden
Tel. 03 51 / 21 68 3 - 30

ICL Ingenieur Consult GmbH
Diezmannstraße 5,
04207 Leipzig
T +49 (341) 41541-0

Lagebezug: ETRS89 / UTM33 **Höhenbezug:** DHHN92
Landkreis: Elbe-Elster **Gemeinde:** Herzberg (Elster)
Gemarkung: **Flurstück:**

	Datum	Name	Unterschrift
Gezel.	10.05.19	Chakyr	
Bearb.	10.05.19	Eisermann	
Gepr.	10.05.19	Eisermann	

Hochwasserschutz Herzberg (Elster)
Maßnahme SE 3p
Teilobjekt 1
Abschnitt 4, links
Querschnitt Station 1+674

Auftragsnr.: W21/P/tPL/02/16
Phase: Genehmigungsplanung
Plan-Nr.: 4.4
Ers. f.:
Maßstab (m) 1 : 100
Blatt 6 **Bl.** 11

Y:\2016\16002_HWS Herzberg (Elster)\LPH-4\BEARB\03_CAD\ACAD\QP-Planung\2019-05-09_QP-GP-Deich.dwg