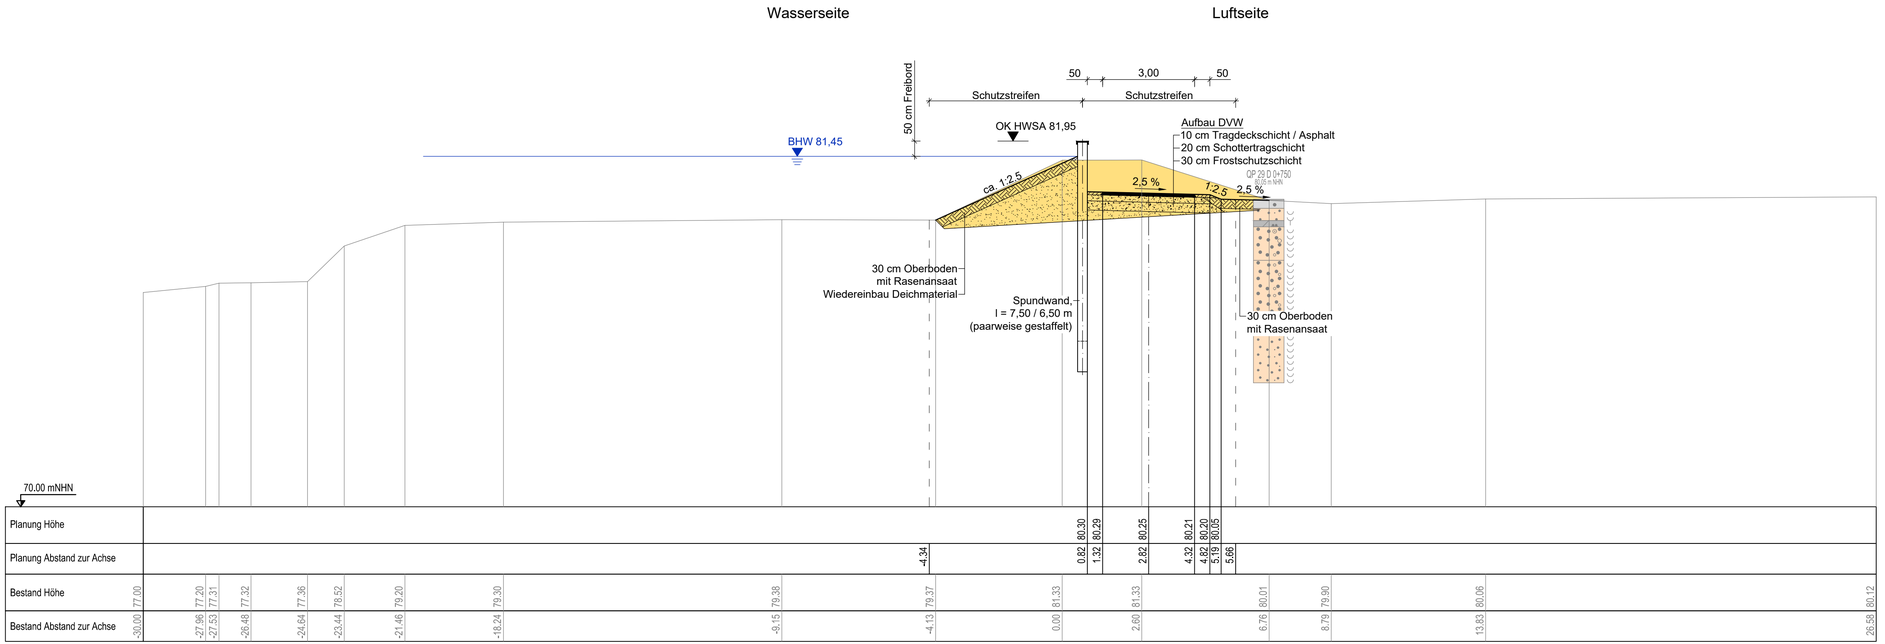

TO1, rechts, km 0+737

Legende Planung

- BHW 81,37 — BHW HQ100
- vorhandenes Gelände
- geplanter Deich
- GTD (Geosynthetische Tondichtungsbahn)
- Umverlegung / Rückbau
- Baumfällung / Rodung / Wiederverfüllung
- Bodenabtrag
- Filterprisma
- Schotterband
- Stützkörper
- Schutzschicht Kiessand
- Oberboden
- Tragdeckschicht / Asphalt
- Schottertragschicht / Frostschutzschicht
- Dichtungsprisma, bindig, k_f 1x10^{-8}
- Bodenauffüllung

Legende Baugrund

vgl. Unterlage 11, Anlagen 2-4

Lage der Achse 0.00 Deichkrone Wasserseite - Bestand

Vermessung
Hemminger Ingenieurgesellschaft mbH, Am Schwarzgraben 13, 04924 Bad Liebenwerda, Stand 08/2016

Baugrund
Planungsgemeinschaft HWS Herzberg, Geotechnischer Bericht TO1, Stand 02/2017 (Unterlage 11)

Änderungen

Index	Datum	Name	Signum	Bemerkung
a	10.05.22	Zawadzki	Zawadzki	Umplanung Entwässerung DVW und Anbindung an Mühlstraße

Auftraggeber
LfU Landesamt für Umwelt
Landesamt für Umwelt Brandenburg
Referat W21 - Hochwasserschutz, Investiver Wasserbau
14476 Potsdam, OT Groß Glienicke, Seeburger Chaussee 2
Tel.: 033201 / 442-0

Auftragnehmer Planungsgemeinschaft HWS Herzberg
planungsgesellschaft SCHOLZ + LEWIS mbH
An der Pikardie 8,
01277 Dresden
Tel. 03 51 / 21 68 3 - 30

ICL Ingenieur Consult GmbH
Diezmannstraße 5,
04207 Leipzig
T +49 (341) 41541-0

Lagebezug: ETRS89 / UTM33 ***Höhenbezug:*** DHHN92
Landkreis: Elbe-Elster ***Gemeinde:*** Herzberg (Elster)
Gemarkung: ***Flurstück:***

	Datum	***Name***	***Unterschrift***
Gezei.	10.02.20	Klix	Klix
Bearb.	10.02.20	Schmeier	Schmeier
Gepr.	10.02.20	Dr. Scholz	Scholz

Hochwasserschutz Herzberg (Elster)
Maßnahme SE 3p
Teilobjekt 1
Abschnitt 3, rechts
Querschnitt Station 0+737

D

Auftragsnr.: W21/P/tPL/02/16
Phase: Genehmigungsplanung
Plan-Nr.: 4.7_D
Ers. f.:
Maßstab (m) 1 : 100
Blatt 2 ***Bl.*** 7

G:\FB_Wasserbau\Projekte\9510_HWS_Herzberg_LP34\CAD\Querschnitte\QP_GP-Abschnitt123-rechts_D.dwg