

Wasserseite

Luftseite

Legende Planung

BHW 81,37



BHW HQ100



vorhandenes Gelände



geplanter Deich



GTD (Geosynthetische Tondichtungsbahn)



Umverlegung / Rückbau



Baumfällung / Rodung / Wiederverfüllung



Bodenabtrag



Filterprisma



Schotterband



Stützkörper



Schutzschicht Kiessand



Oberboden




Tragdeckschicht / Asphalt



Schottertragschicht / Frostschutzschicht



Dichtungsprisma, bindig, $k_f 1 \times 10^{-8}$

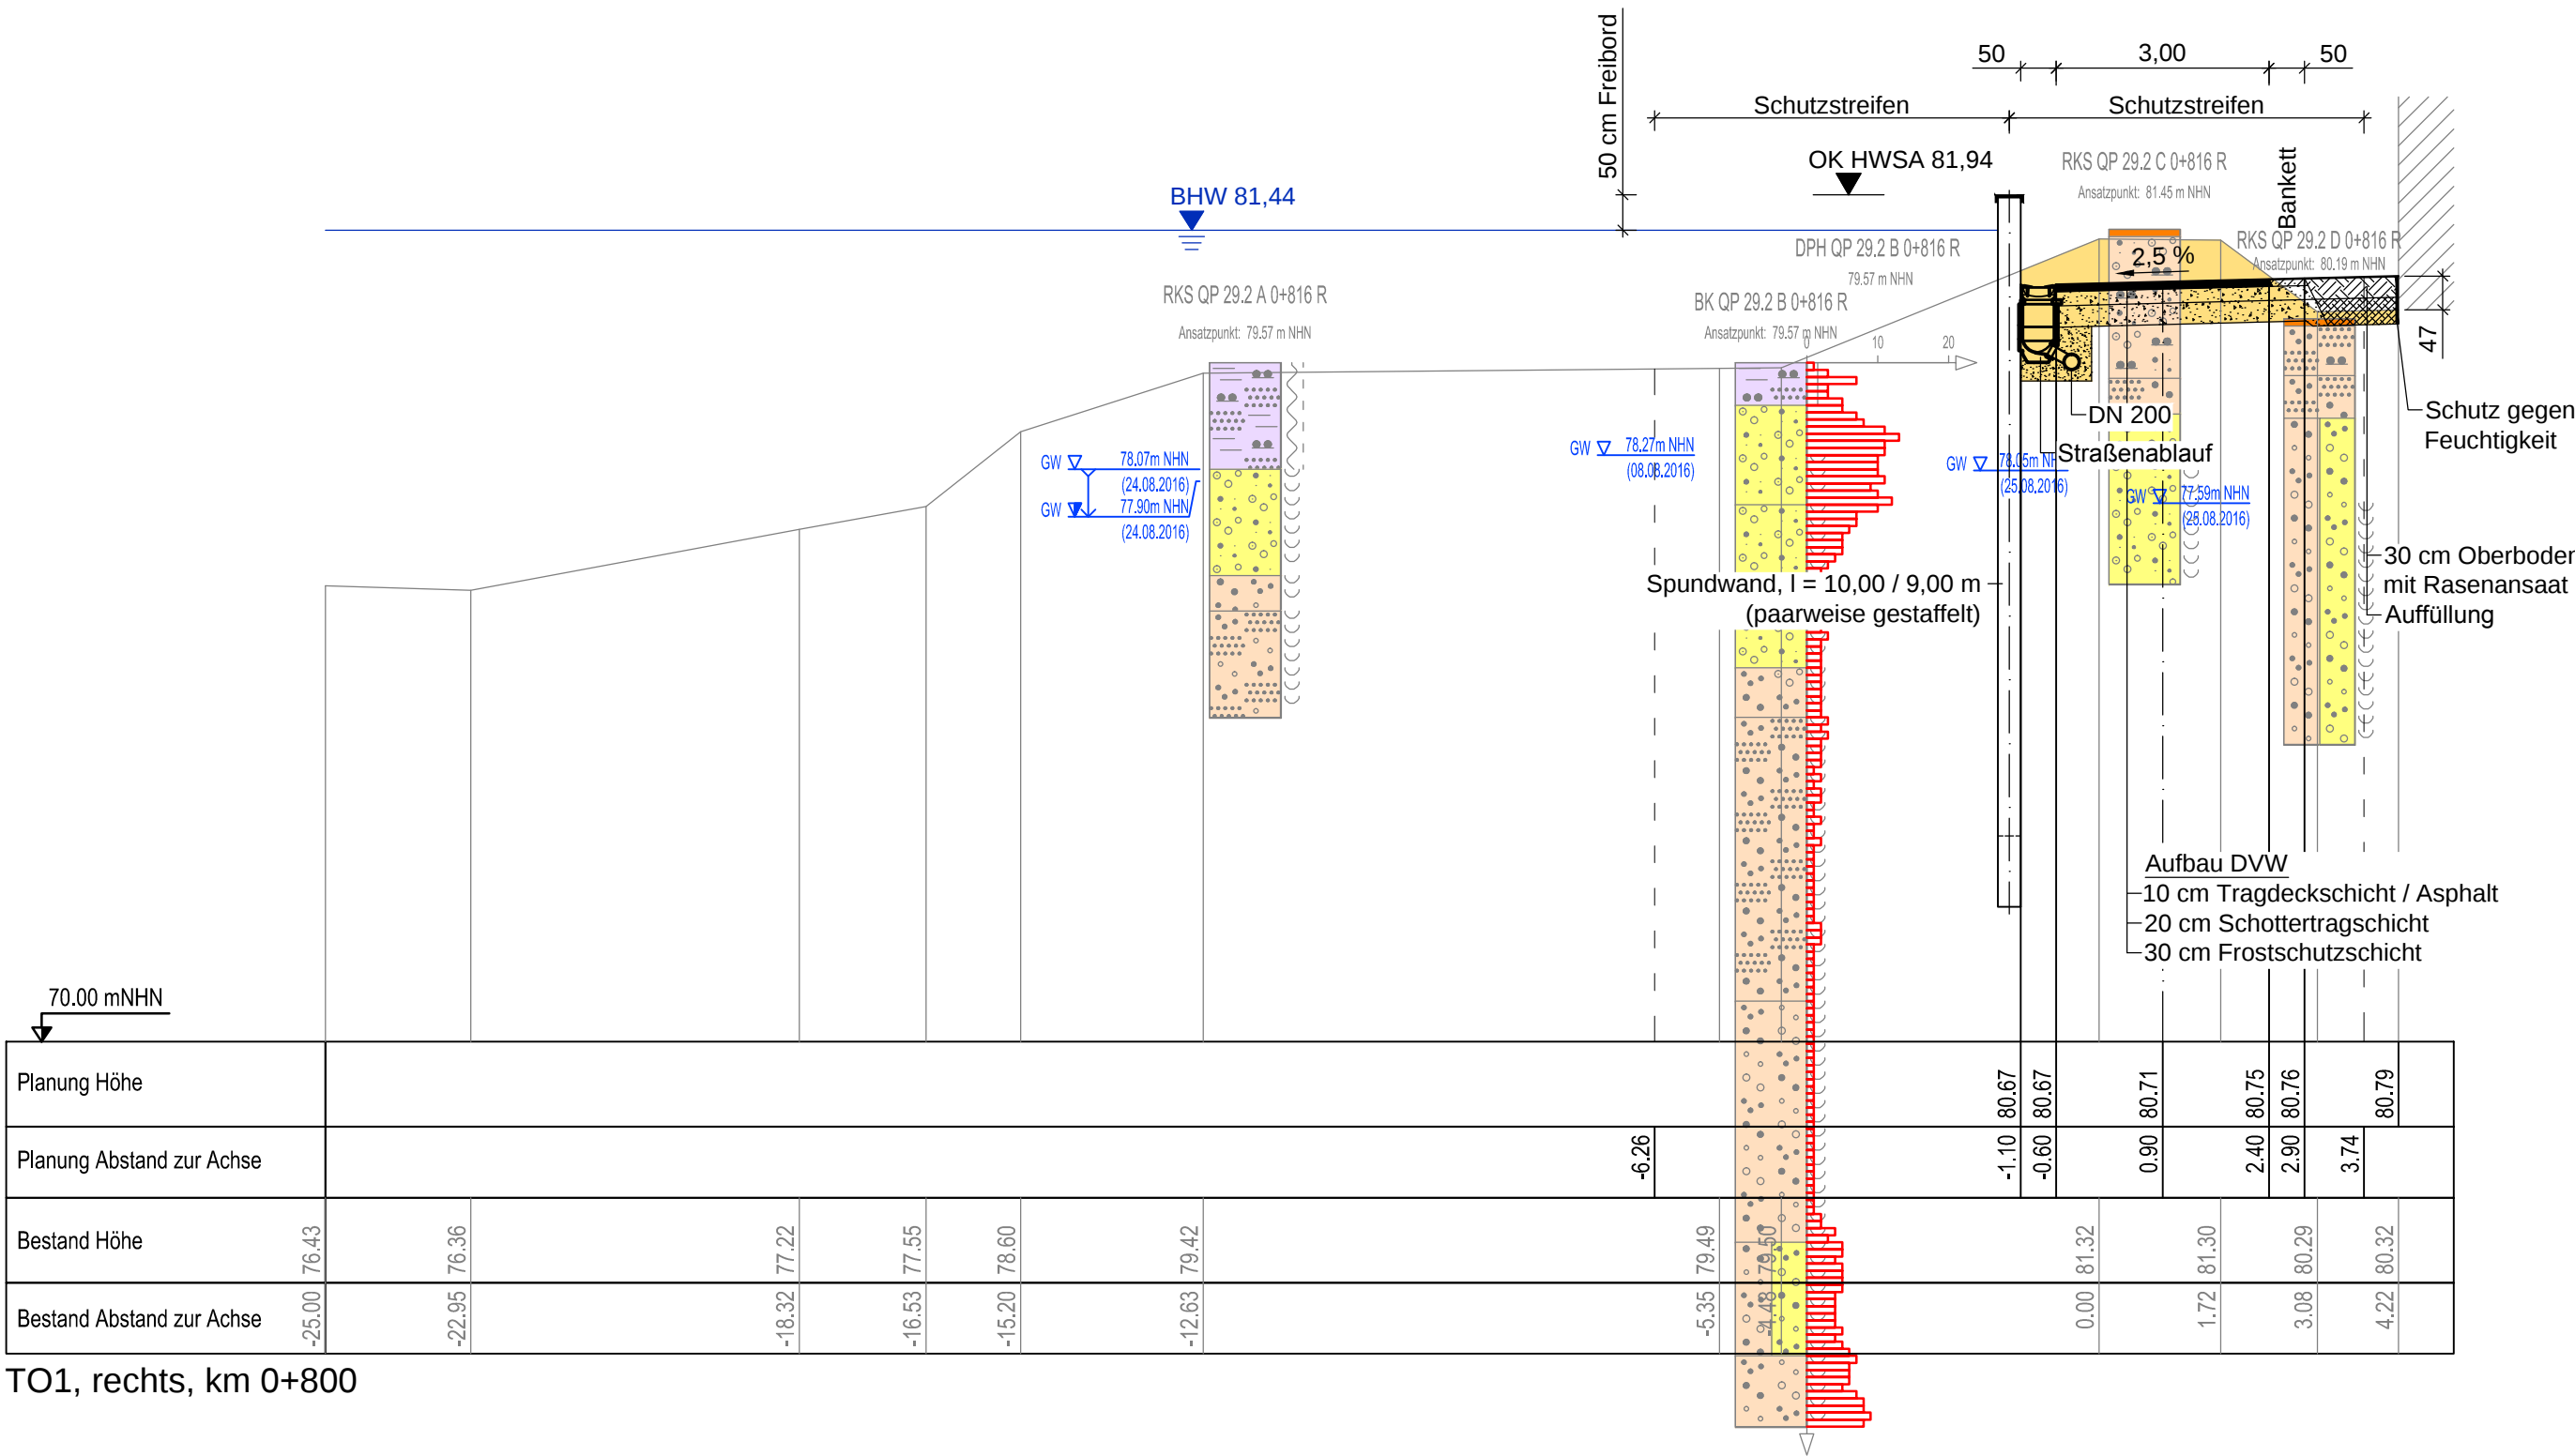

TO1, rechts, km 0+800

Lage der Achse 0.00 $\triangle$ Deichkrone Wasserseite - Bestand

Vermessung

Hemminger Ingenieurgesellschaft mbH, Am Schwarzgraben 13, 04924 Bad Liebenwerda, Stand 08/2016

Baugrund

Planungsgemeinschaft HWS Herzberg, Geotechnischer Bericht TO1, Stand 02/2017

Auftraggeber



Landesamt für Umwelt

Landesamt für Umwelt Brandenburg
Referat W21 - Hochwasserschutz, Investiver Wasserbau
14476 Potsdam, OT Groß Glienicke, Seeburger Chaussee 2
Tel.: 033201 / 442-0

Auftragnehmer

Planungsgemeinschaft HWS Herzberg



An der Pikardie 8,
01277 Dresden
Tel. 03 51 / 21 68 3 - 30



Diezmannstraße 5,
04207 Leipzig
T +49 (341) 41541-0

Lagebezug: ETRS89 / UTM33

Landkreis: Elbe-Elster

Gemarkung:

Höhenbezug: DHHN92

Gemeinde: Herzberg (Elster)

Flurstück:

	Datum	Name	Unterschrift
Gezei.	20.07.18	Klix	
Bearb.	20.07.18	Schmeier	
Gepr.	20.07.18	Dr. Scholz	

Hochwasserschutz Herzberg (Elster)

Maßnahme SE 3p

Teilobjekt 1

Abschnitt 3, rechts

Querschnitt Station 0+800

Auftragsnr.: W21/P/tPL/02/16

Phase: Genehmigungsplanung

Plan-Nr.: 4.7

Ers. f.:

Maßstab (m)

1 : 100

Blatt 3

6 Bl.