

Wasserseite

Luftseite

Legende Planung

BHW 81,37

vorhandenes Gelände

geplanter Deich

GTD (Geosynthetische Tondichtungsbahn)

Umverlegung / Rückbau

Baumfällung / Rodung / Wiederverfüllung

Bodenabtrag

Filterprisma

Schotterband

Stützkörper


Schutzschicht Kiessand

Oberboden

Tragdeckschicht / Asphalt

Schottertragschicht / Frostschutzschicht

Dichtungsprisma, bindig, $k_f 1 \times 10^{-8}$

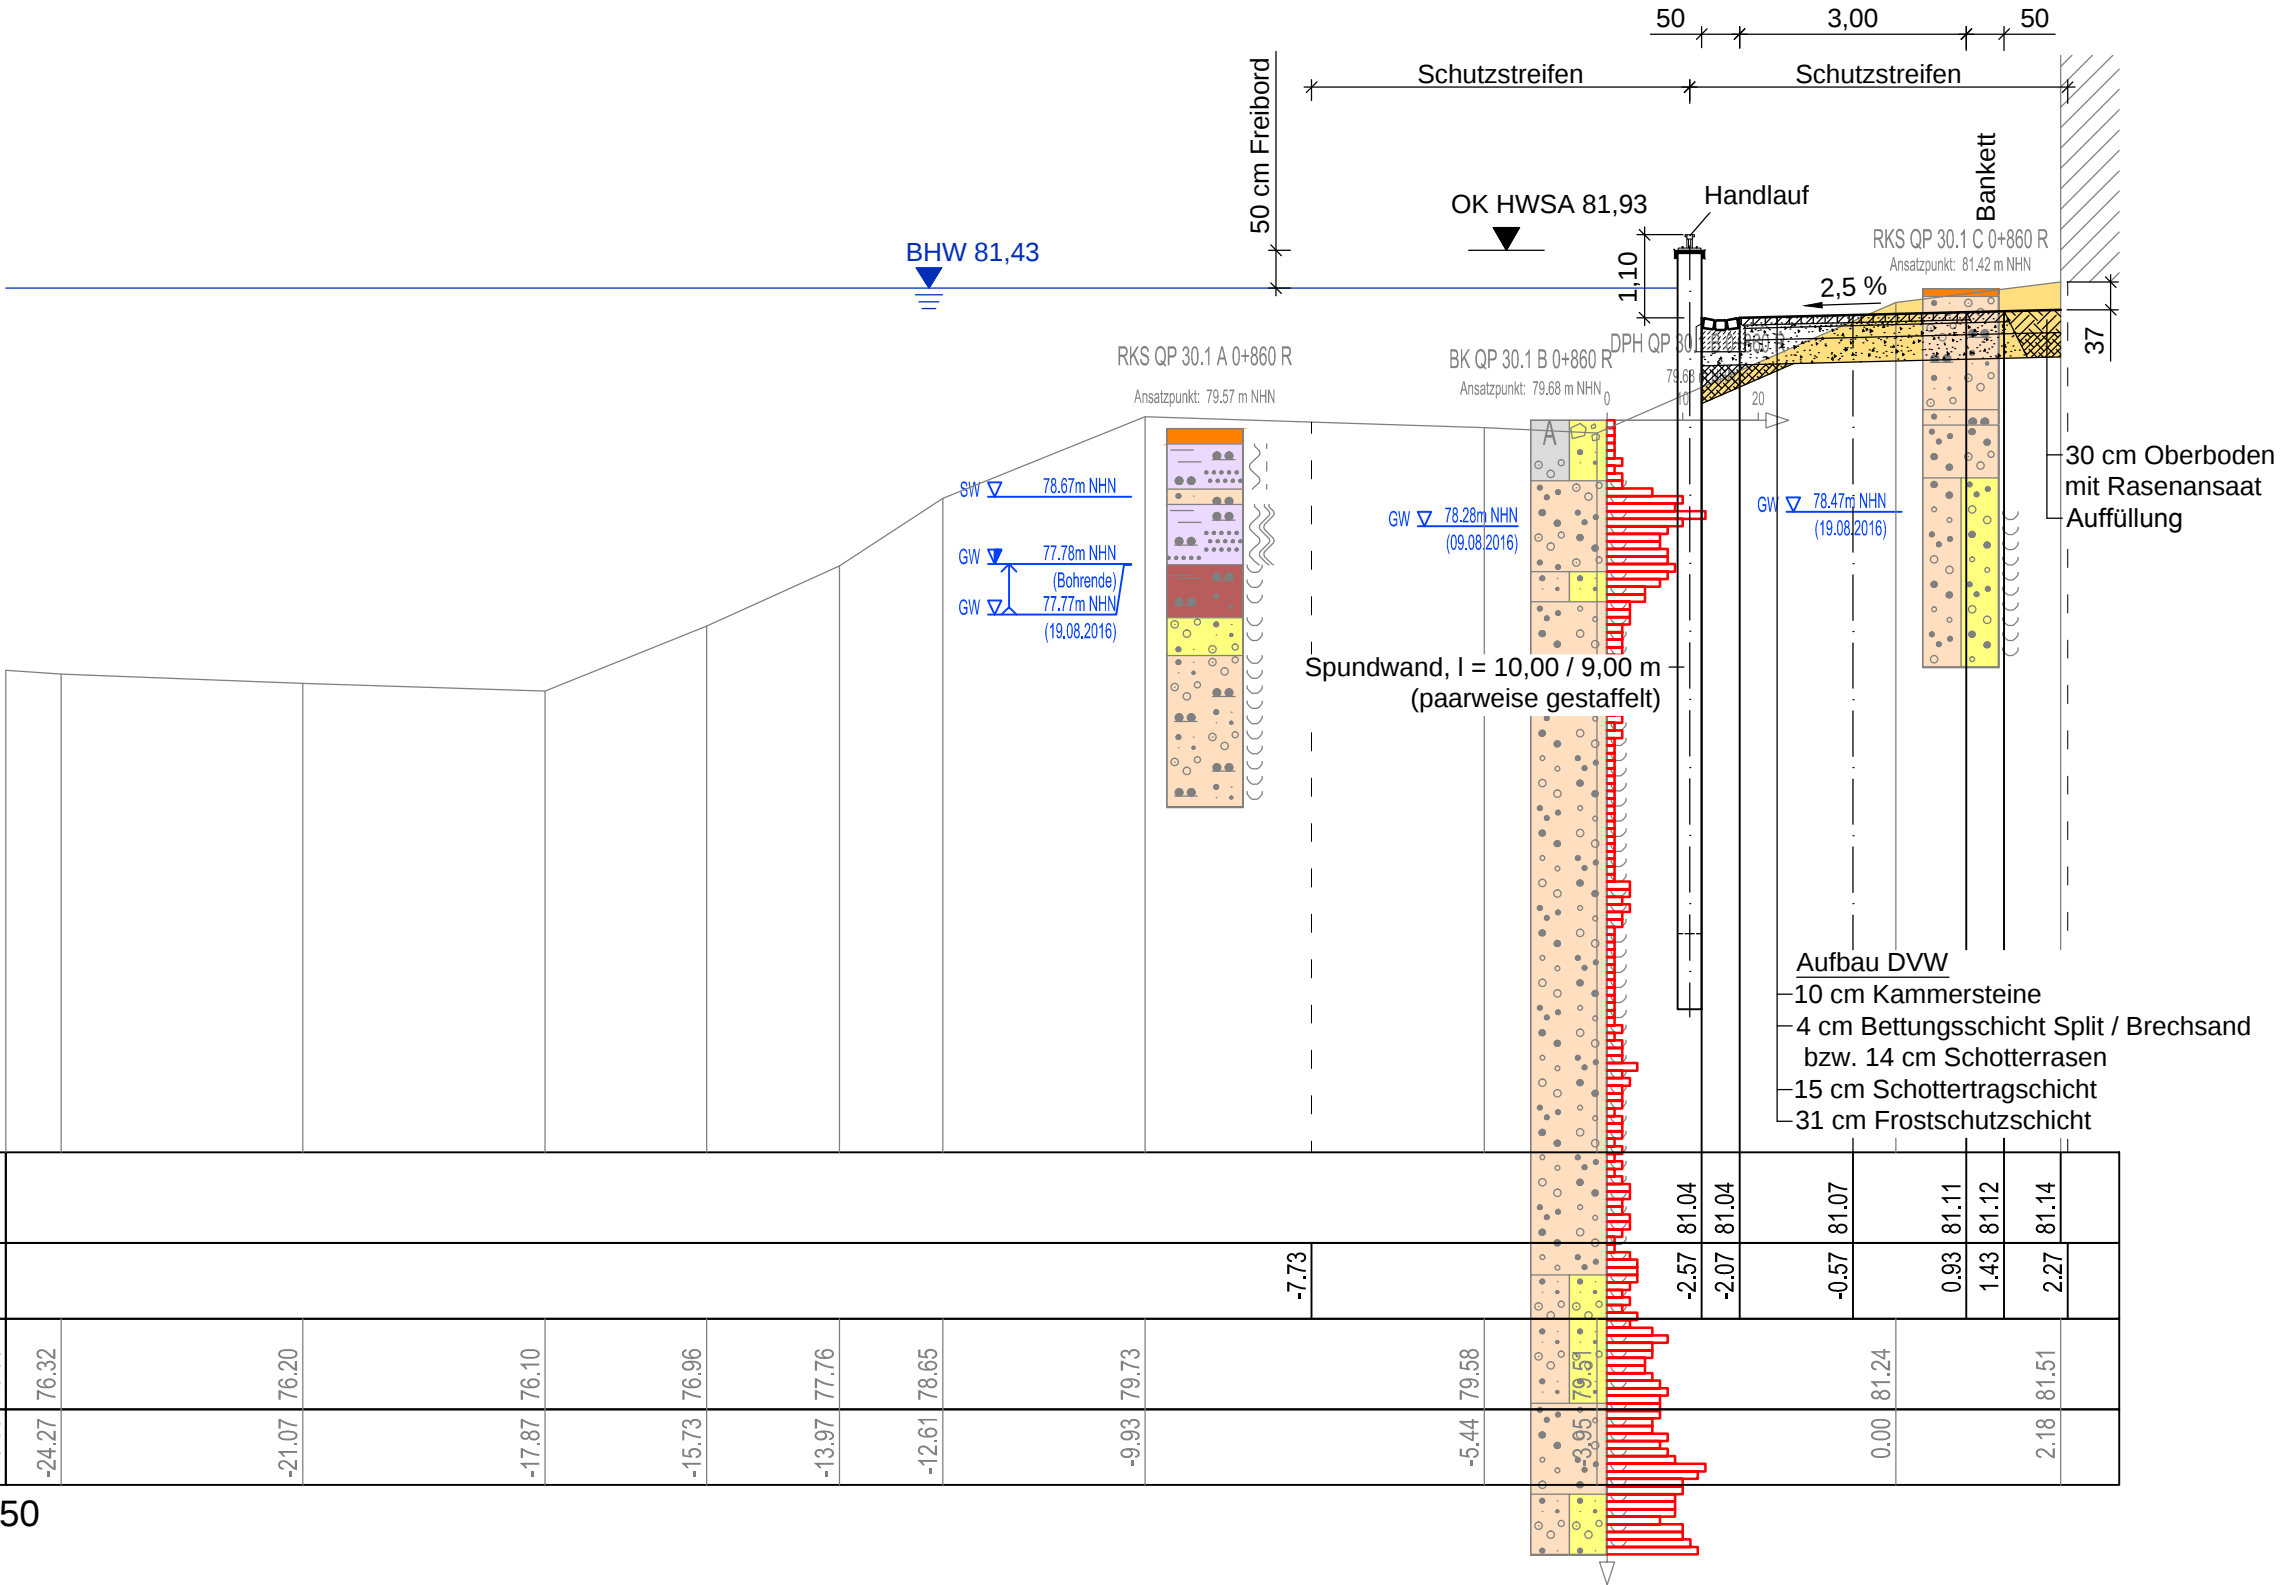

Lage der Achse 0.00 $\triangle$ Deichkrone Wasserseite - Bestand
Vermessung
Hemminger Ingenieurgesellschaft mbH, Am Schwarzgraben 13, 04924 Bad Liebenwerda, Stand 08/2016
Baugrund
Planungsgemeinschaft HWS Herzberg, Geotechnischer Bericht TO1, Stand 02/2017

Auftraggeber


Landesamt für Umwelt

Landesamt für Umwelt Brandenburg
Referat W21 - Hochwasserschutz, Investiver Wasserbau
14476 Potsdam, OT Groß Glienicke, Seeburger Chaussee 2
Tel.: 033201 / 442-0

Auftragnehmer


Planungsgemeinschaft HWS Herzberg


An der Pikardie 8,
01277 Dresden
Tel. 03 51 / 21 68 3 - 30


Diezmannstraße 5,
04207 Leipzig
T +49 (341) 41541-0

Lagebezug: ETRS89 / UTM33
Landkreis: Elbe-Elster
Gemarkung:

Höhenbezug: DHHN92
Gemeinde: Herzberg (Elster)
Flurstück:

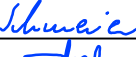	Datum	Name	Unterschrift
Gezei.	20.07.18	Klix	
Bearb.	20.07.18	Schmeier	
Gepr.	20.07.18	Dr. Scholz	

Hochwasserschutz Herzberg (Elster)
Maßnahme SE 3p
Teilobjekt 1
Abschnitt 3, rechts
Querschnitt Station 0+850

Auftragsnr.: W21/P/tPL/02/16
Phase: Genehmigungsplanung

Plan-Nr.: 4.7
Ers. f.:

Maßstab (m)
1 : 100

Blatt 5
6 Bl.