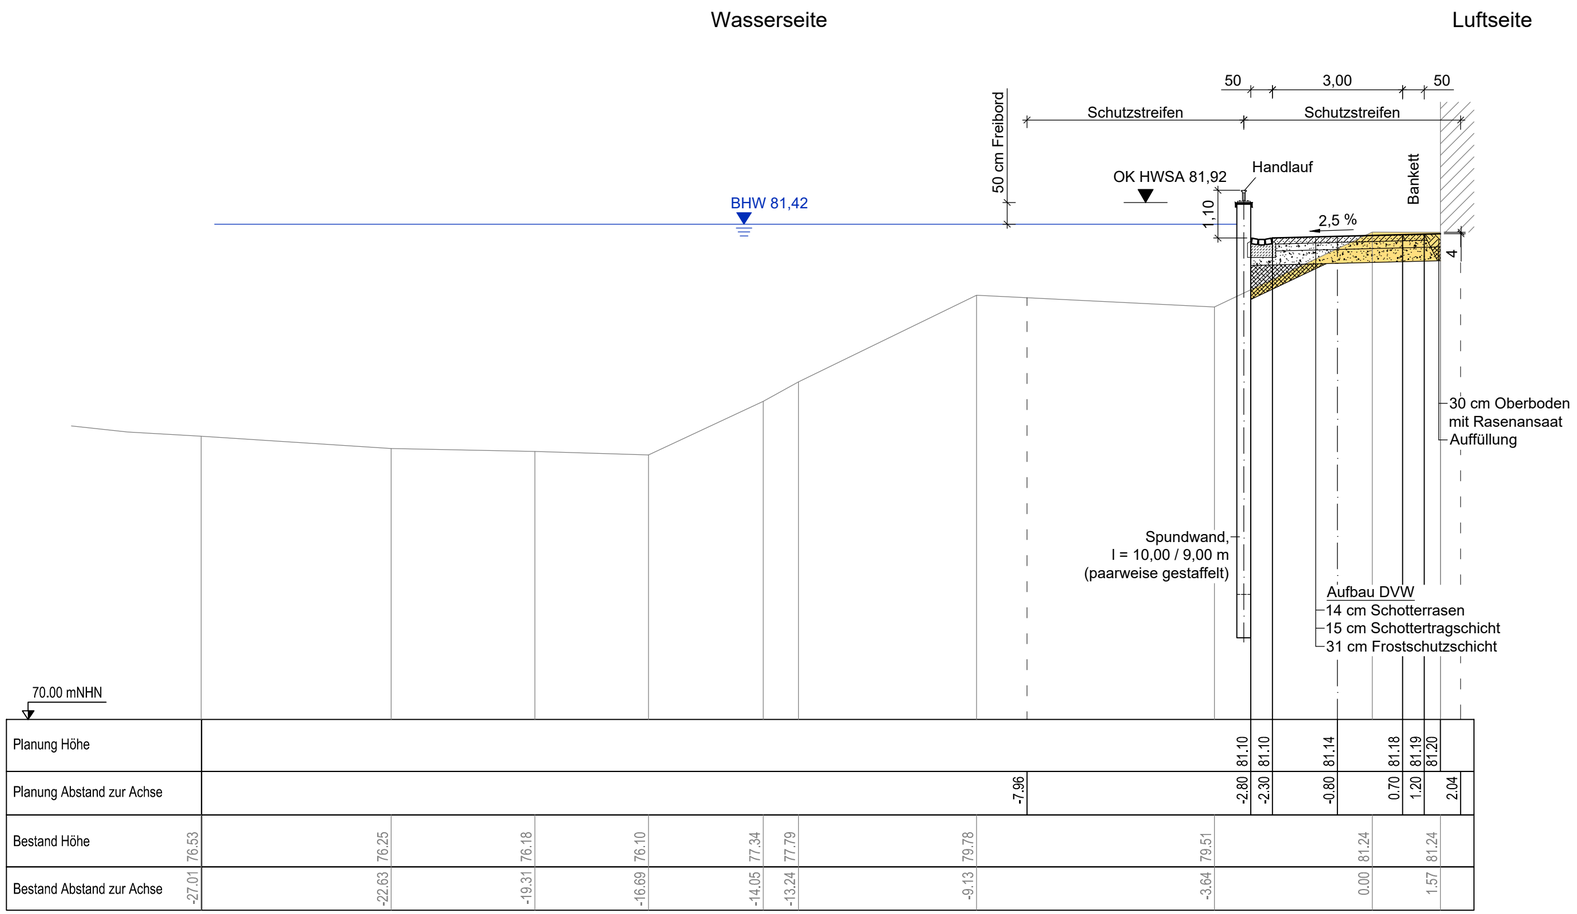

Planung Höhe											81.10	81.10	81.14	81.18	81.19	81.20
Planung Abstand zur Achse										-7.96	-2.80	-2.30	-0.80	0.70	1.20	2.04
Bestand Höhe	76.53	76.25	76.18	76.10	77.34	77.79	79.78	79.51	81.24	81.24						
Bestand Abstand zur Achse	-27.01	-22.63	-19.31	-16.69	-14.05	-13.24	-9.13	-3.64	0.00	1.57						

TO1, rechts, km 0+860.7

Legende Planung

- BHW 81,37 — BHW HQ100
- vorhandenes Gelände
- geplanter Deich
- GTD (Geosynthetische Tondichtungsbahn)
- Umverlegung / Rückbau
- Baumfällung / Rodung / Wiederverfüllung
- Bodenabtrag
- Filterprisma
- Schotterband
- Stützkörper
- Schutzschicht Kiessand
- Oberboden
- Tragdeckschicht / Asphalt
- Schottertragschicht / Frostschutzschicht
- Dichtungsprisma, bindig, k_f $1x10^{-8}$
- Bodenauffüllung

Legende Baugrund

vgl. Unterlage 11, Anlagen 2-4

Lage der Achse 0.00 ≙ Deichkrone Wasserseite - Bestand

Vermessung
Hemminger Ingenieurgesellschaft mbH, Am Schwarzgraben 13, 04924 Bad Liebenwerda, Stand 08/2016

Baugrund
Planungsgemeinschaft HWS Herzberg, Geotechnischer Bericht TO1, Stand 02/2017 (Unterlage 11)

Änderungen

Index	Datum	Name	Signum	Bemerkung
b	08.12.22	Zawadzki	Zawadzki	Befestigung DVW mit Schotterrasen
a	10.05.22	Zawadzki	Zawadzki	Umplanung Entwässerung DVW und Anbindung an Mühlstraße

Auftraggeber
Landesamt für Umwelt
Landesamt für Umwelt Brandenburg
Referat W21 - Hochwasserschutz, Investiver Wasserbau
14476 Potsdam, OT Groß Glienicke, Seeburger Chaussee 2
Tel.: 033201 / 442-0

Auftragnehmer Planungsgemeinschaft HWS Herzberg
planungsgesellschaft SCHOLZ + LEWIS mbH
An der Pikardie 8,
01277 Dresden
Tel. 03 51 / 21 68 3 - 30

ICL Ingenieur Consult GmbH
Diezmannstraße 5,
04207 Leipzig
T +49 (341) 41541-0

Lagebezug: ETRS89 / UTM33 ***Höhenbezug:*** DHHN92
Landkreis: Elbe-Elster ***Gemeinde:*** Herzberg (Elster)
Gemarkung: ***Flurstück:***

	Datum	***Name***	***Unterschrift***
Gezei.	10.02.20	Klix	Klix
Bearb.	10.02.20	Schmeier	Schmeier
Gepr.	10.02.20	Dr. Scholz	Scholz

Hochwasserschutz Herzberg (Elster)
Maßnahme SE 3p
Teilobjekt 1
Abschnitt 3, rechts
Querschnitt Station 0+860

DD

Auftragsnr.: W21/P/tPL/02/16
Phase: Genehmigungsplanung
Plan-Nr.: 4.7_DD
Ers. f.:
Maßstab (m) 1 : 100
Blatt 6
7 ***Bl.***

G:\FB_Wasserbau\Projekte\9510_HWS_Herzberg_LP34\CAD\Querschnitte\QP_GP-Abschnitt123-rechts_DD.dwg