




Querschnittdarstellung für Rohrquerungen am Schöpfwerk (Bauzustand)

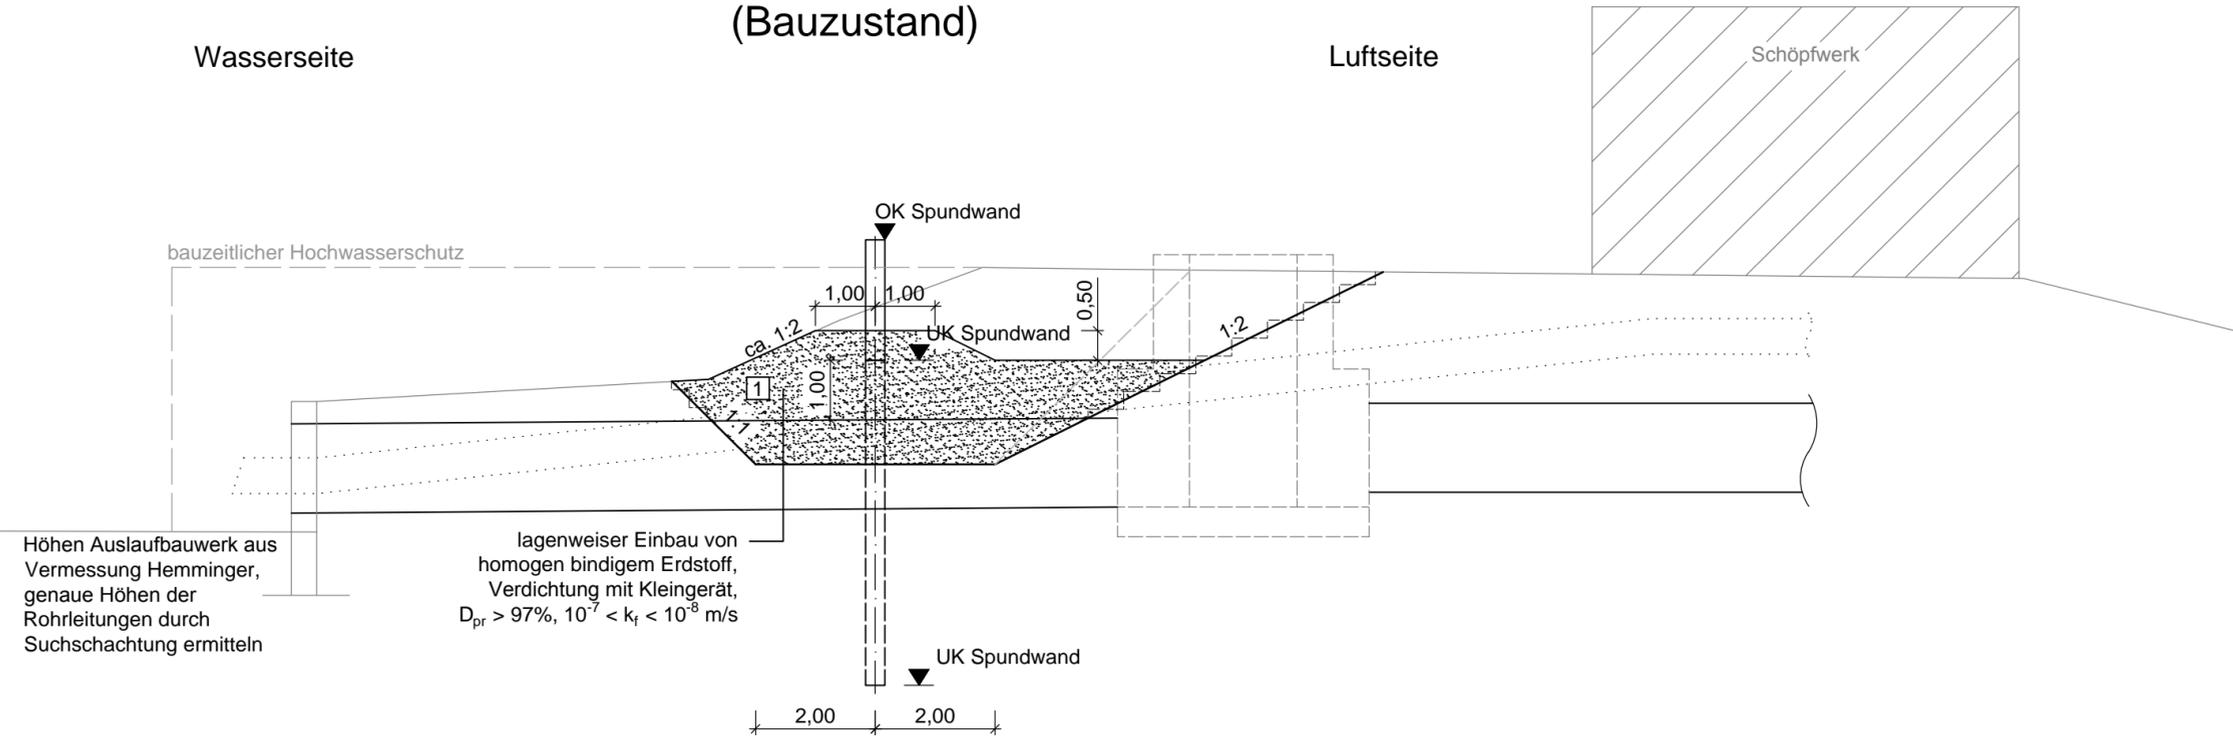

Detaildarstellung für Rohrquerungen am Schöpfwerk (Schnitt in Deichachse)

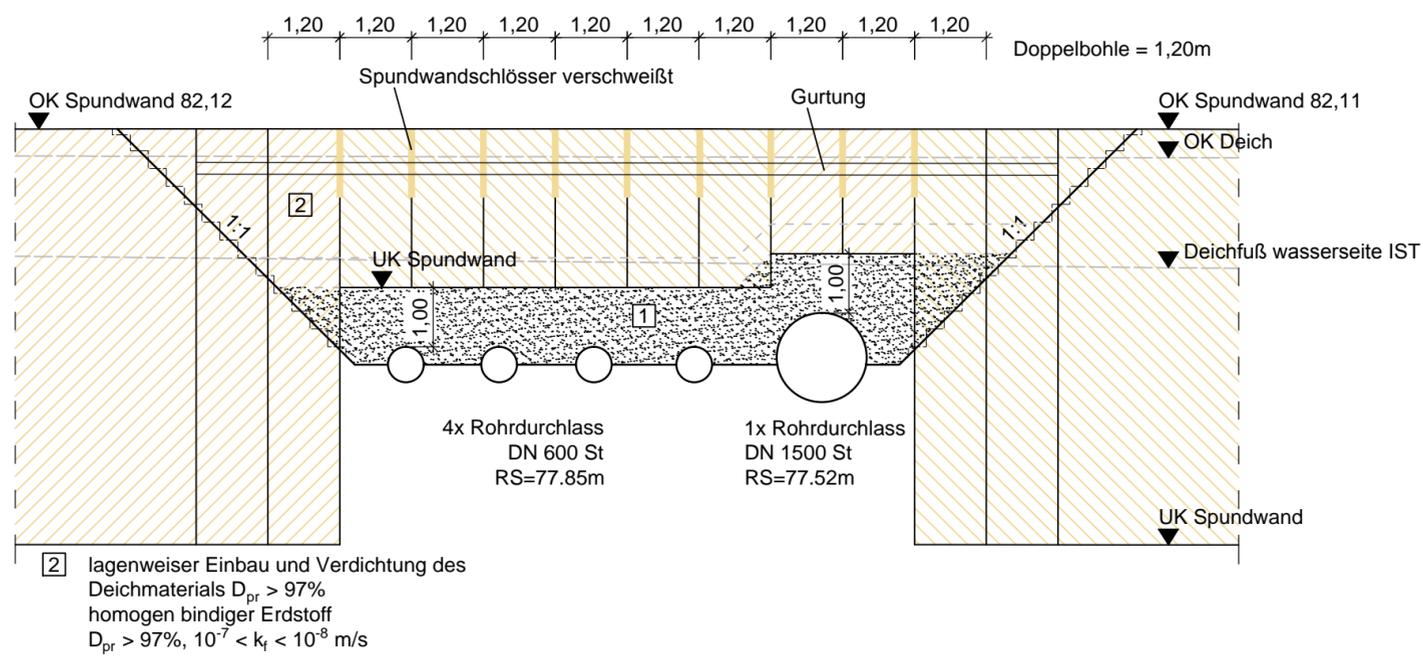

Legende:

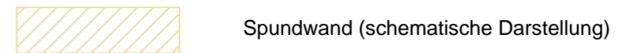

Auftraggeber  Landesamt für Umwelt Landesamt für Umwelt		Landesamt für Umwelt Brandenburg Referat W21 - Hochwasserschutz, Investiver Wasserbau 14476 Potsdam, OT Groß Glienicke, Seeburger Chaussee 2 Tel.: 033201 / 442-0	
Auftragnehmer Planungsgemeinschaft HWS Herzberg  An der Pikardie 8, 01277 Dresden Tel. 03 51 / 21 68 3 - 30		 Ingenieur Consult GmbH Diezmannstraße 5, 04207 Leipzig T +49 (341) 41541-0	
Lagebezug: ETRS89 / UTM33 Landkreis: Elbe-Elster		Höhenbezug: DHHN92 Gemeinde: Herzberg (Elster)	
Gemarkung:		Flurstück:	
Hochwasserschutz Herzberg (Elster)			
Maßnahme SE 3p			
Teilobjekt 1			
Abschnitt 2, rechts, Bereich Schöpfwerk			
Detail Rohrquerungen			
Auftragsnr.: W21/P/tPL/02/16 Phase: Genehmigungsplanung		Plan-Nr.: 5.2 Ers. f.:	
Maßstab (m) 1 : 100		Blatt 1 1 Bl.	