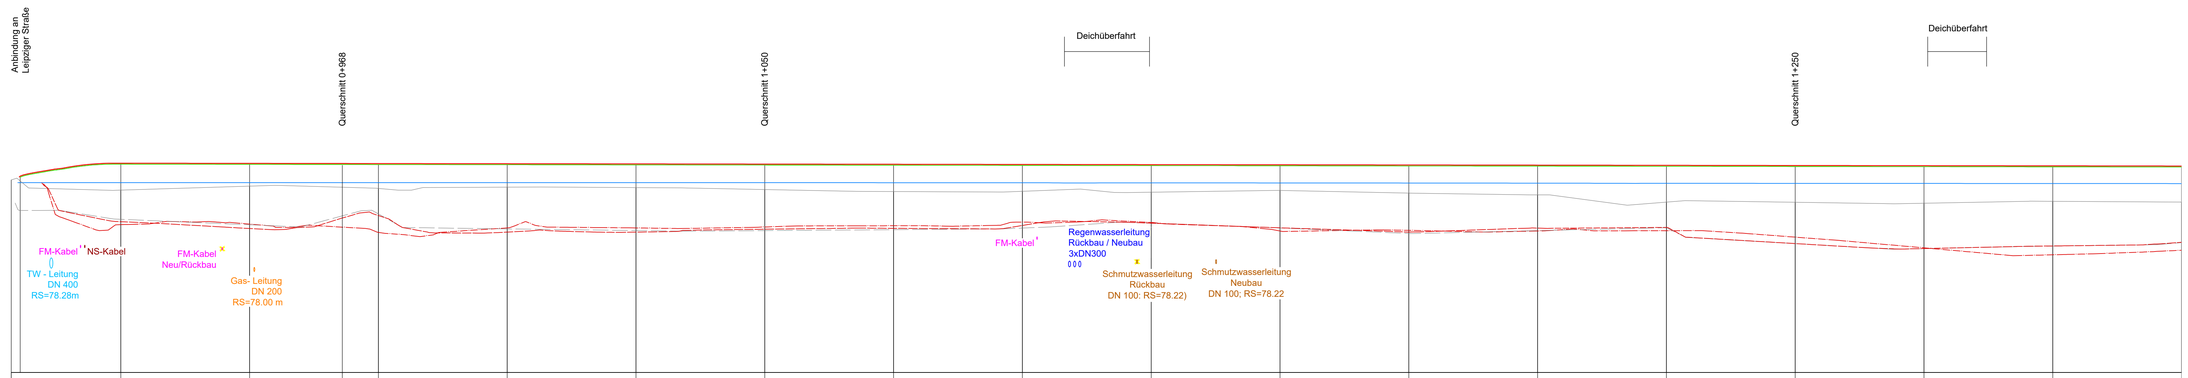

74.00 mNHN

OK HWS-Anlage		82.09	82.08	82.07	82.07	82.07	82.06	82.05	82.05	82.04	82.03	82.03	82.02	82.01	82.01	82.00	81.99	81.98	81.98
BHW		81.37	81.37	81.37	81.37	81.37	81.37	81.37	81.37	81.36	81.36	81.36	81.36	81.35	81.34	81.34	81.34	81.34	81.33
Deichverteidigungsweg - Plan in Wegachse		82.09	82.08	82.07	82.07	82.07	82.06	82.05	82.05	82.04	82.03	82.03	82.02	82.01	82.01	82.00	81.99	81.98	81.98
Deichfuß Lufttseite - PLAN		79.74	79.76	79.64	79.44	79.61	79.61	79.65	79.70	79.84	80.05	79.49	79.52	79.49	79.50	79.25	78.84	78.57	78.74
Deichfuß Wasserseite - IST		79.95	79.73	80.23	80.16	79.57	79.51	79.51	79.54	79.61	79.80	79.61	79.40	79.51	79.62	79.00	78.81	78.91	79.04
Deichfuß Wasserseite - Plan		79.85	79.59	80.23	80.09	79.45	79.45	79.51	79.60	79.71	79.80	79.62	79.45	79.61	79.66	79.00	78.81	78.91	79.06
Geländehöhe wasserseitige Deichkrone	81.47	81.08	81.24	81.19	81.15	81.19	81.18	81.10	81.02	81.03	81.00	81.07	80.97	80.90	80.61	80.61	80.57	80.64	80.61
Stationierung - IST	0+903.73	0+925.00	0+950.00	0+968.00	0+975.00	1+000.00	1+025.00	1+050.00	1+075.00	1+100.00	1+125.00	1+150.00	1+175.00	1+200.00	1+225.00	1+250.00	1+275.00	1+300.00	1+325.00

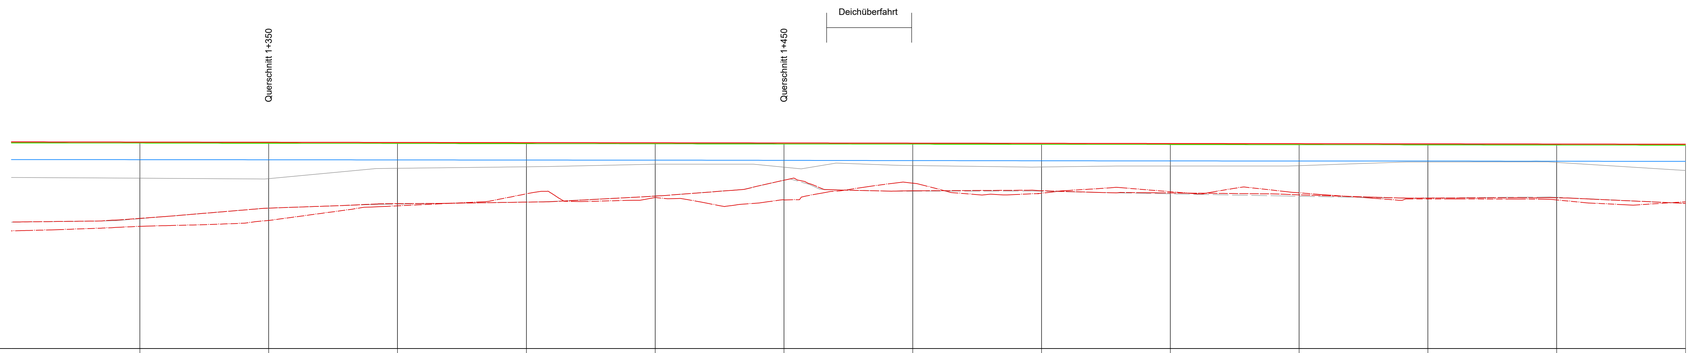

74.00 mNHN

OK HWS-Anlage	81.98	81.97	81.96	81.96	81.95	81.94	81.94	81.93	81.92	81.92	81.91	81.90	81.89
BHW	81.33	81.33	81.32	81.32	81.31	81.31	81.30	81.29	81.28	81.28	81.28	81.27	81.27
Deichverteidigungsweg - Plan in Wegachse	81.98	81.97	81.96	81.96	81.95	81.94	81.94	81.93	81.92	81.92	81.91	81.90	81.89
Deichfuß Lufttseite - PLAN	78.74	78.97	79.54	80.01	79.86	79.77	80.42	80.03	80.09	80.05	79.81	79.77	79.70
Deichfuß Wasserseite - IST	79.04	79.45	79.61	79.69	79.92	80.09	80.11	80.11	80.01	79.91	79.85	79.87	79.64
Deichfuß Wasserseite - Plan	79.06	79.45	79.63	79.69	79.92	80.09	80.12	80.13	80.04	79.97	79.84	79.85	79.64
Geländehöhe wasserseitige Deichkrone	80.61	80.60	81.00	81.06	81.16	81.04	81.11	81.05	81.09	81.10	81.24	81.23	80.91
Stationierung - IST	1+325.00	1+350.00	1+375.00	1+400.00	1+425.00	1+450.00	1+475.00	1+500.00	1+525.00	1+550.00	1+575.00	1+600.00	1+625.00

Vermessung
Hemminger Ingenieurgesellschaft mbH, Am Schwarzgraben 13, 04924 Bad Liebenwerda, Stand 08/2016

Auftraggeber LfU Landesamt für Umwelt
Landesamt für Umwelt Brandenburg
Referat W21 - Hochwasserschutz, Investiver Wasserbau
14476 Potsdam, OT Groß Glienicke, Seeburger Chaussee 2
Tel.: 033201 / 442-0

Auftragnehmer Planungsgemeinschaft HWS Herzberg
planungsgesellschaft SCHOLZ + LEWIS mbH
An der Pikardie 8,
01277 Dresden
Tel. 03 51 / 21 68 3 - 30

ICL Ingenieur Consult GmbH
Diezmannstraße 5,
04207 Leipzig
T +49 (341) 41541-0

Lagebezug: ETRS89 / UTM33 **Höhenbezug:** DHHN92
Landkreis: Elbe-Elster **Gemeinde:** Herzberg (Elster)
Gemarkung: **Flurstück:**

	Datum	Name	Unterschrift
Gezei.	11.07.18	Chakyr	
Bearb.	11.07.18	Eisermann	
Gepr.	11.07.18	Eisermann	

Hochwasserschutz Herzberg (Elster)
Maßnahme SE 3p
Teilobjekt 1
Abschnitt 4, links
Längsschnitt

Auftragsnr.: W21/P/tPL/02/16 **Plan-Nr.:** 3.4
Phase: Genehmigungsplanung **Ers. f.:**
Maßstab (m) 1 : 500 / 1 : 100 **Blatt** 1 **2 Bl.**

Y:\2016\16002_HWS Herzberg (Elster)\LPH-4\BEARB\03_CAD\ACAD\LS-Planung\2018-07-10_LSN_GP-Deich.dwg