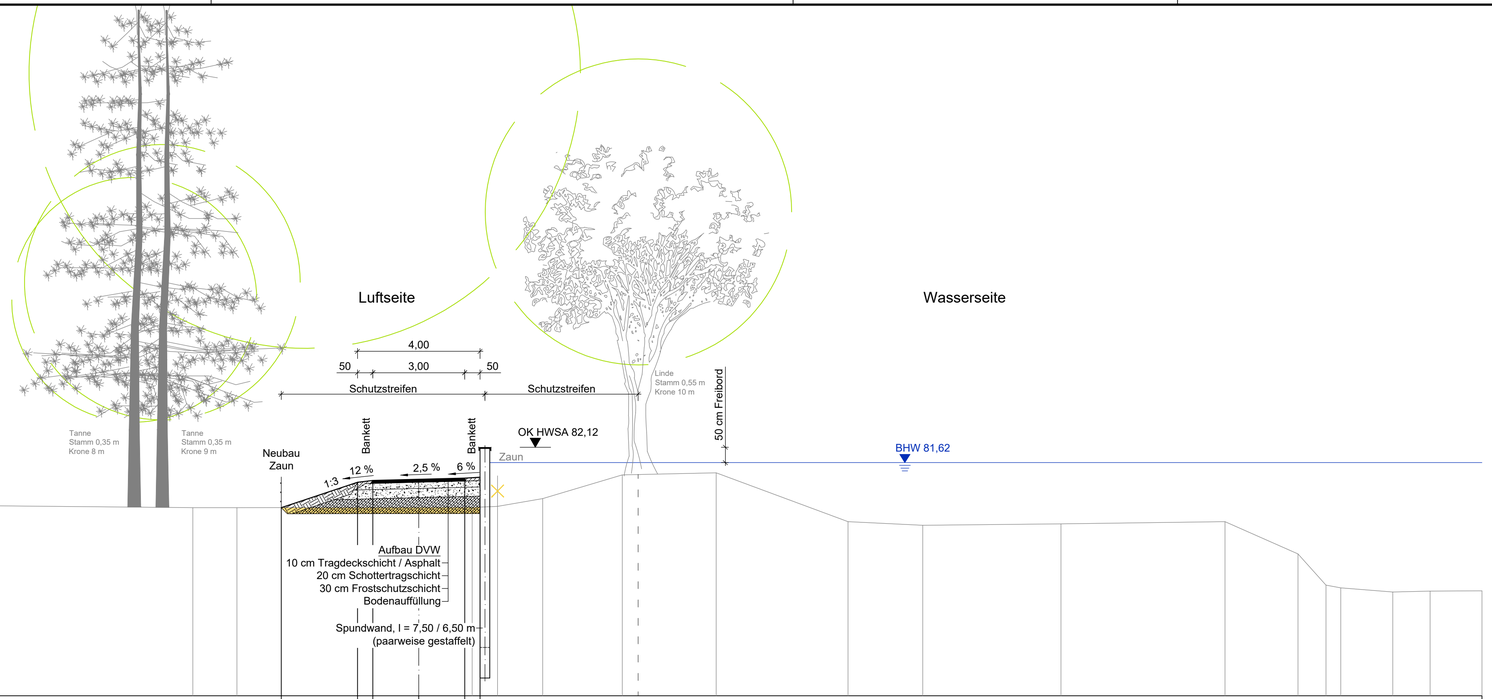

74.00 mNHN

Planung Höhe													80,15		80,98	81,04	81,08	81,11	81,14					
Planung Abstand zur Achse													-14,20		-11,71	-11,21	-9,71	-8,21	-7,71		-2,55			
Bestand Höhe	80,28		80,21			80,15	80,15					80,16	80,19	80,44	81,22		81,28		79,69	79,57	79,62	79,69	78,64	77,62	77,53	77,39	77,42	77,43
Bestand Abstand zur Achse	-29,18		-23,86			-17,09	-15,65					-7,96	-7,14	-5,67	-3,07		0,00		4,30	6,74	11,26	16,61	18,99	19,91	20,39	22,09	23,31	25,00

TO1, Abschnitt 2, km 0+150

Legende Planung

BHW 81,37

- BHW HQ100
- vorhandenes Gelände
- geplanter Deich
- GTD (Geosynthetische Tondichtungsbahn)
- Umverlegung / Rückbau
- Baumfällung / Rodung / Wiederverfüllung
- Bodenabtrag
- Filterprisma
- Schotterband
- Stützkörper
- Schutzschicht Kiessand
- Oberboden
- Tragdeckschicht / Asphalt
- Schottertragschicht / Frostschutzschicht
- Dichtungsprisma, bindig, k_f 1x10^{-8}
- Bodenauffüllung

Legende Baugrund

vgl. Unterlage 11, Anlagen 2-4

Lage der Achse 0.00 ≙ Deichkrone Wasserseite - Bestand

Vermessung
Hemminger Ingenieurgesellschaft mbH, Am Schwarzgraben 13, 04924 Bad Liebenwerda, Stand 08/2016

Baugrund
Planungsgemeinschaft HWS Herzberg, Geotechnischer Bericht TO1, Stand 02/2017 (Unterlage 11)

Auftraggeber LfU Landesamt für Umwelt
Landesamt für Umwelt Brandenburg
Referat W21 - Hochwasserschutz, Investiver Wasserbau
14476 Potsdam, OT Groß Glienicke, Seeburger Chaussee 2
Tel.: 033201 / 442-0

Auftragnehmer Planungsgemeinschaft HWS Herzberg
planungsgesellschaft SCHOLZ + LEWIS mbH
An der Pikardie 8,
01277 Dresden
Tel. 03 51 / 21 68 3 - 30

ICL Ingenieur Consult GmbH
Diezmannstraße 5,
04207 Leipzig
T +49 (341) 41541-0

Lagebezug: ETRS89 / UTM33 **Höhenbezug:** DHHN92
Landkreis: Elbe-Elster **Gemeinde:** Herzberg (Elster)
Gemarkung: **Flurstück:**

	Datum	Name	Unterschrift
Gezei.	10.02.20	Klix	Klix
Bearb.	10.02.20	Schmeier	Schmeier
Gepr.	10.02.20	Dr. Scholz	Scholz

Hochwasserschutz Herzberg (Elster)
Maßnahme SE 3p
Teilobjekt 1
Abschnitt 2, links
Querschnitt Station 0+150

Auftragsnr.: W21/P/tPL/02/16 **Plan-Nr.:** 4.2 **Maßstab** (m) 1 : 100 **Blatt** 2 **Bl.** 5
Phase: Genehmigungsplanung **Ers. f.:**

G:\FB_Wasserbau\Projekte\9510_HWS_Herzberg_LP34\CAD\Querschnitte\QP-GP-Abschnitt2-links.dwg