


- ### Legende Planung
- BHW 81,37
 - vorhandenes Gelände
 - geplanter Deich
 - GTD (Geosynthetische Tondichtungsbahn)
 - Umverlegung / Rückbau
 - Baumfällung / Rodung / Wiederverfüllung
 - Bodenabtrag
 - Filterprisma
 - Schotterband
 - Stützkörper
 - Schutzschicht Kiessand
 - Oberboden
 - Tragdeckschicht / Asphalt
 - Schottertragschicht / Frostschutzschicht
 - Dichtungsprisma, bindig, $k_f 1 \times 10^{-8}$
 - Bodenauffüllung

Legende Baugrund

vgl. Unterlage 11, Anlagen 2-4

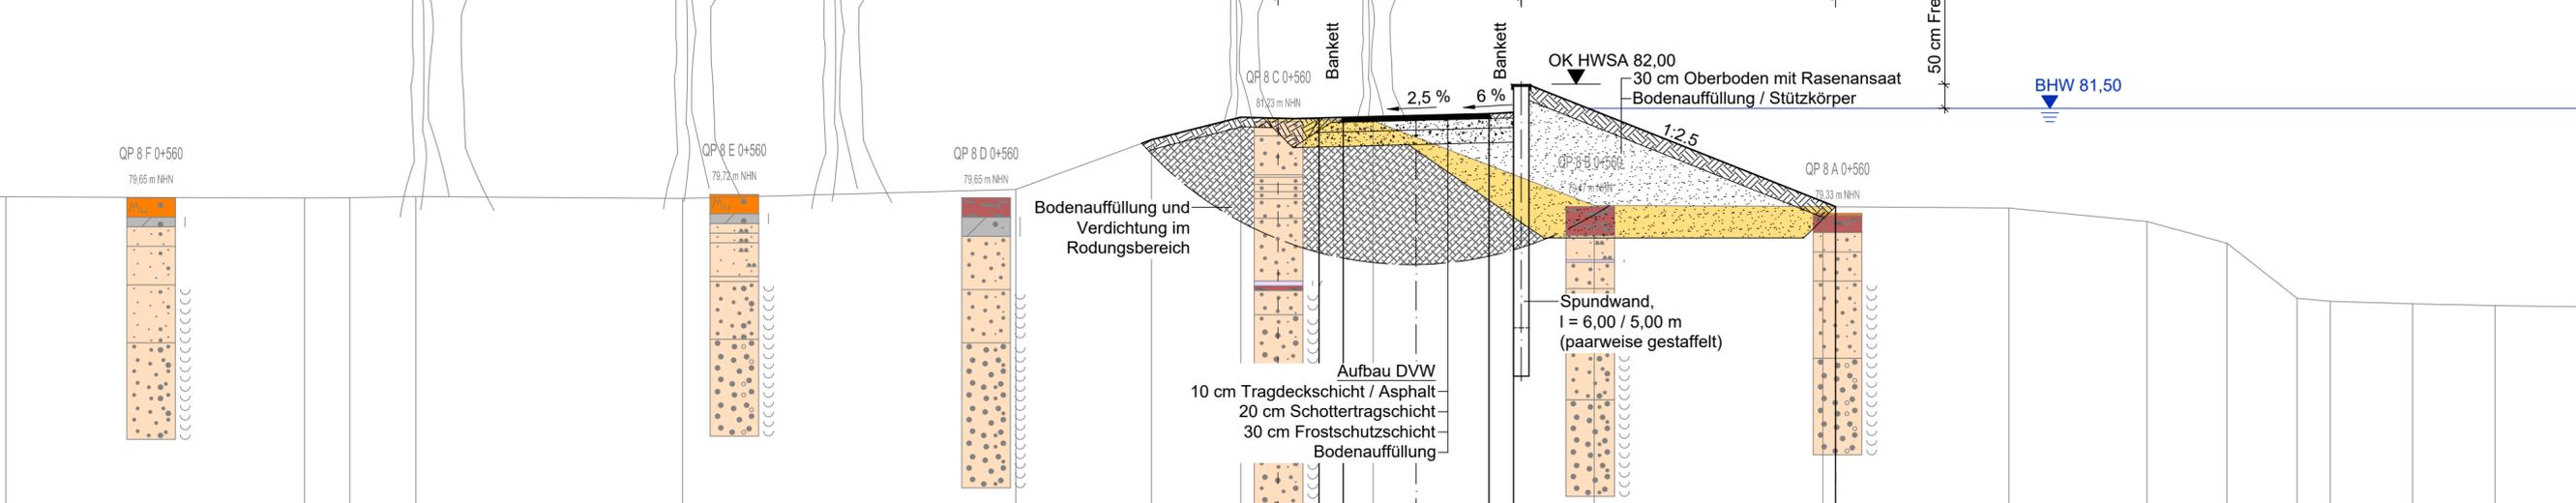

Planung Höhe																						
Planung Abstand zur Achse																						
Bestand Höhe	79.68	79.67	79.65	79.66	79.68	79.64	79.83	80.85	81.32	81.24	81.35	81.39	81.42	79.47	79.44	79.16	78.71	77.57	77.51	77.46	77.42	77.40
Bestand Abstand zur Achse	-30.00	-28.12	-21.97	-21.04	-19.69	-14.20	-7.34	-4.56	-2.72	0.00	0.89	2.39	2.89	9.51	13.08	15.91	17.56	19.00	19.68	21.37	23.07	25.00

TO1, Abschnitt 3, km 0+535

Lage der Achse 0.00 \triangle Deichkrone Wasserseite - Bestand
 Vermessung
 Hemminger Ingenieurgesellschaft mbH, Am Schwarzgraben 13, 04924 Bad Liebenwerda, Stand 08/2016
 Baugrund
 Planungsgemeinschaft HWS Herzberg, Geotechnischer Bericht TO1, Stand 02/2017 (Unterlage 11)

Auftraggeber Landesamt für Umwelt Brandenburg
 Referat W21 - Hochwasserschutz, Investiver Wasserbau
 14476 Potsdam, OT Groß Glienicke, Seeburger Chaussee 2
 Tel.: 033201 / 442-0

Auftragnehmer Planungsgemeinschaft HWS Herzberg
 An der Pikardie 8,
 01277 Dresden
 Tel. 03 51 / 21 68 3 - 30

Diezmannstraße 5,
 04207 Leipzig
 T +49 (341) 41541-0

Lagebezug: ETRS89 / UTM33
Landkreis: Elbe-Elster
Gemarkung:

Höhenbezug: DHHN92
Gemeinde: Herzberg (Elster)
Flurstück:

	Datum	Name	Unterschrift	Hochwasserschutz Herzberg (Elster)
Gezei.	10.02.20	Klix		Maßnahme SE 3p
Bearb.	10.02.20	Schmeier		Teilobjekt 1
Gepr.	10.02.20	Dr. Scholz		Abschnitt 3, links
				Querschnitt Station 0+535

Auftragsnr.: W21/P/PL/02/16
Phase: Genehmigungsplanung
Plan-Nr.: 4.3
Ers. f.:

Maßstab (m) **Blatt** 1
 1 : 100 5 Bl.