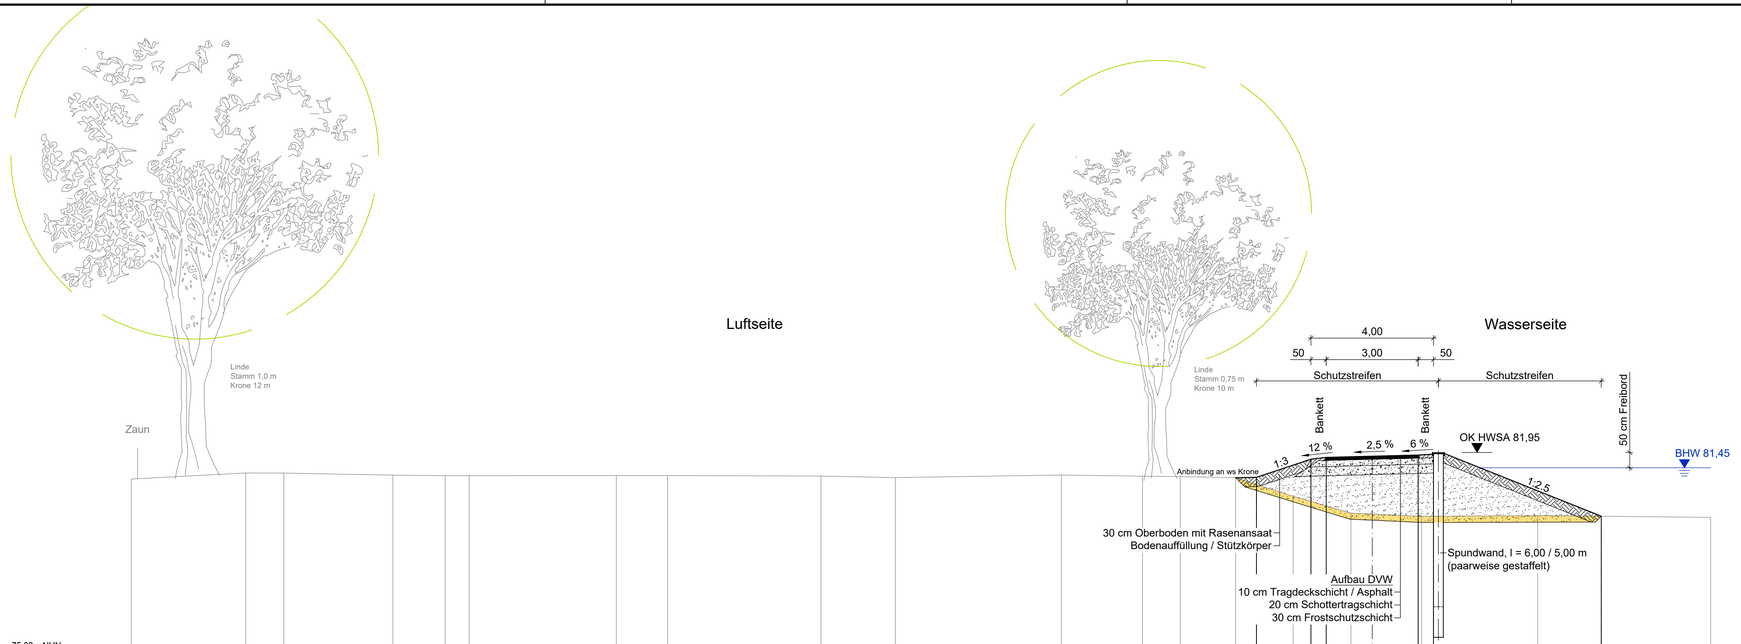
Luftseite
Wasserseite
Linde
Stamm 1,0 m
Krone 12 m
Zaun
Linde
Stamm 0,75 m
Krone 10 m
4,00
50
3,00
50
Schutzstreifen
Schutzstreifen
Bankett
Bankett
50 cm Freibord
OK HWSA 81,95
BHW 81,45
12 %
2,5 %
6 %
1:3
1:2,5
Anbindung an ws Krone
30 cm Oberboden mit Rasenansaat
Bodenauffüllung / Stützkörper
Spundwand, l = 6,00 / 5,00 m
(paarweise gestaffelt)
Aufbau DVW
10 cm Tragdeckschicht / Asphalt
20 cm Schottertragschicht
30 cm Frostschutzschicht

75.00 mNHN

| | | |