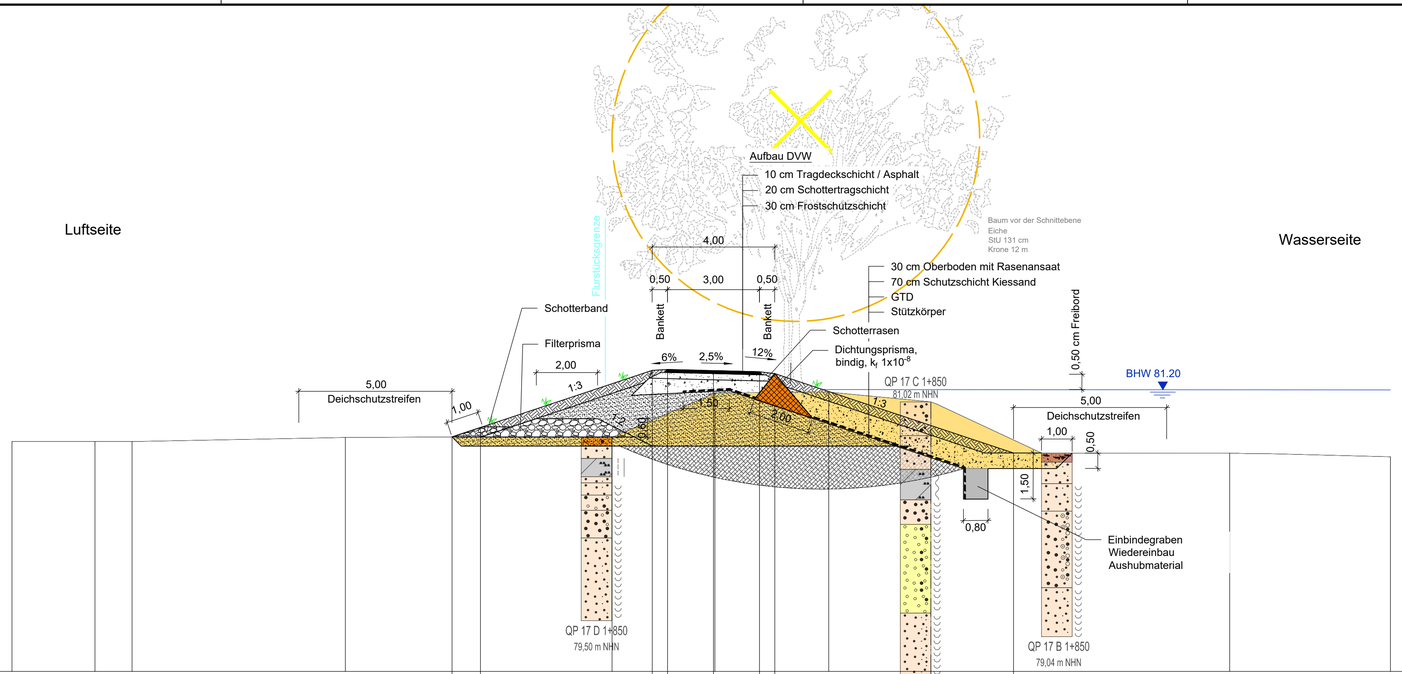
Luftseite
Wasserseite
Flurstücksgrenze
Aufbau DVW
10 cm Tragdeckschicht / Asphalt
20 cm Schottertragschicht
30 cm Frostschutzschicht
Baum vor der Schnittebene
Eiche
StU 131 cm
Krone 12 m
4,00
0,50
3,00
0,50
Bankett
Bankett
30 cm Oberboden mit Rasenansaat
70 cm Schutzschicht Kiessand
GTD
Stützkörper
Schotterrasen
Dichtungsprisma,
bindig, k_f 1x10^{-8}
Schotterband
Filterprisma
2,00
1:3
6%
2,5%
12%
5,00
Deichschutzstreifen
1,00
1:3
1:3
1,50
2,00
1:3
QP 17 C 1+850
81,02 m NHN
0,50 cm Freibord
BHW 81.20
5,00
Deichschutzstreifen
1,00
0,50
1,50
0,80
Einbindegraben
Wiedereinbau
Aushubmaterial
QP 17 D 1+850
79,50 m NHN
QP 17 B 1+850
79,04 m NHN
72.00 mNHN

| | | |