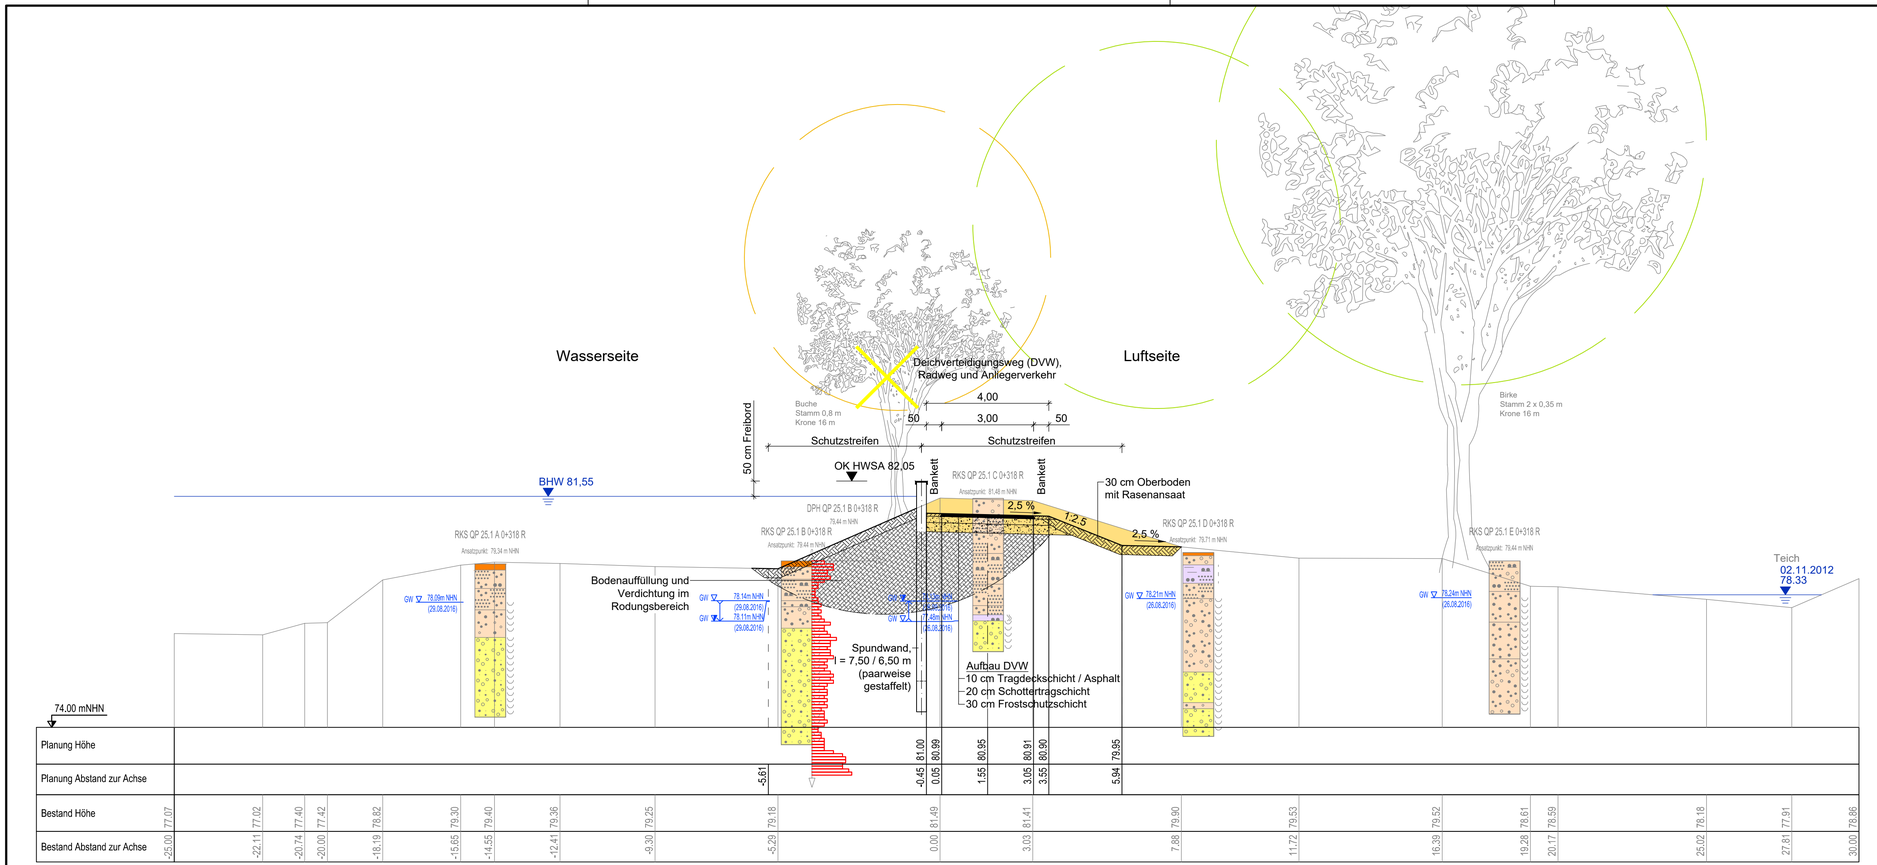

TO1, rechts, km 0+350

Legende Planung

- BHW 81,37 — BHW HQ100
- vorhandenes Gelände
- geplanter Deich
- GTD (Geosynthetische Tondichtungsbahn)
- Umverlegung / Rückbau
- Baumfällung / Rodung / Wiederverfüllung
- Bodenabtrag
- Filterprisma
- Schotterband
- Stützkörper
- Schutzschicht Kiessand
- Oberboden
- Tragdeckschicht / Asphalt
- Schottertragschicht / Frostschutzschicht
- Dichtungsprisma, bindig, k_f 1x10^{-8}
- Bodenauffüllung

Legende Baugrund

vgl. Unterlage 11, Anlagen 2-4

Lage der Achse 0.00 ≙ Deichkrone Wasserseite - Bestand

Vermessung
Hemminger Ingenieurgesellschaft mbH, Am Schwarzgraben 13, 04924 Bad Liebenwerda, Stand 08/2016

Baugrund
Planungsgemeinschaft HWS Herzberg, Geotechnischer Bericht TO1, Stand 02/2017 (Unterlage 11)

Auftraggeber
LfU Landesamt für Umwelt
Landesamt für Umwelt Brandenburg
Referat W21 - Hochwasserschutz, Investiver Wasserbau
14476 Potsdam, OT Groß Glienicke, Seeburger Chaussee 2
Tel.: 033201 / 442-0

Auftragnehmer Planungsgemeinschaft HWS Herzberg
planungsgesellschaft SCHOLZ + LEWIS mbH
An der Pikardie 8, 01277 Dresden, Tel. 03 51 / 21 68 3 - 30
ICL Ingenieur Consult GmbH
Diezmannstraße 5, 04207 Leipzig, T +49 (341) 41541-0

Lagebezug:	ETRS89 / UTM33	***Höhenbezug:***	DHHN92
Landkreis:	Elbe-Elster	***Gemeinde:***	Herzberg (Elster)
Gemarkung:		***Flurstück:***	

	Datum	***Name***	***Unterschrift***
Gezei.	10.02.20	Klix	Klix
Bearb.	10.02.20	Schmeier	Schmeier
Gepr.	10.02.20	Dr. Scholz	Scholz

Hochwasserschutz Herzberg (Elster)
Maßnahme SE 3p
Teilobjekt 1
Abschnitt 2, rechts
Querschnitt Station 0+350

Auftragsnr.:	W21/P/tPL/02/16	***Plan-Nr.:*** 4.6	***Maßstab*** (m) 1 : 100	***Blatt*** 4 4 ***Bl.***
Phase:	Genehmigungsplanung	***Ers. f.:***		

G:\FB_Wasserbau\Projekte\9510_HWS_Herzberg_LP34\CAD\Querschnitte\QP_GP-Abschnitt123-rechts.dwg